

ABACO LOCALI PIANO RISTORANTE E PRIMO

Numero	Nome	Finitura pareti	Finitura Controsoffitti	Finitura pavimento	Finitura battiscopa	Area (m²)	Perimetro (m)	Livello
0034	Ristorante	I	-	RES		154	62.86	Piano Ristorante
0035	Filtro Rist.	I	CF	RES		4	8.50	Piano Ristorante
0036	Cucina	C	CU	RES		30	21.92	Piano Ristorante
1001	Palestra	I	CF	G		272	103.91	Piano Primo
1002	Docce D	C	CU	G		7	10.57	Piano Primo
1003	Spogliatoio D	G	CF	G		21	19.36	Piano Primo
1004	Servizi D	C	CU	G		11	13.23	Piano Primo
1005	Spogliatoio U	G	CF	G		25	20.80	Piano Primo
1006	Docce U	C	CU	G		5	9.49	Piano Primo
1007	Deposito	I	-	G		4	8.43	Piano Primo
1008	Servizi U	C	CU	G		12	13.86	Piano Primo
1009	Istruttori U	G	CU	G		13	14.86	Piano Primo
1010	Istruttori D	G	CU	G		13	15.66	Piano Primo
1011	Docce Istr. D	C	CU	G		3	7.44	Piano Primo
1012	Docce Istr. U	C	CU	G		3	7.44	Piano Primo
1013	Servizi Istr. U	C	CU	G		10	14.91	Piano Primo
1014	Servizi Istr. D	C	CU	G		9	14.47	Piano Primo
1015	Corridoio	G	CF	G		42	52.49	Piano Primo
1016	Luogo sicuro	C	-	G		13	14.54	Piano Primo
1017	Zona deposito attrezzi	I	CF	G		32	28.72	Piano Primo
1018	Mezzanino ristorante	I	-	RES		61	40.22	Piano Mezzanino Ristorante

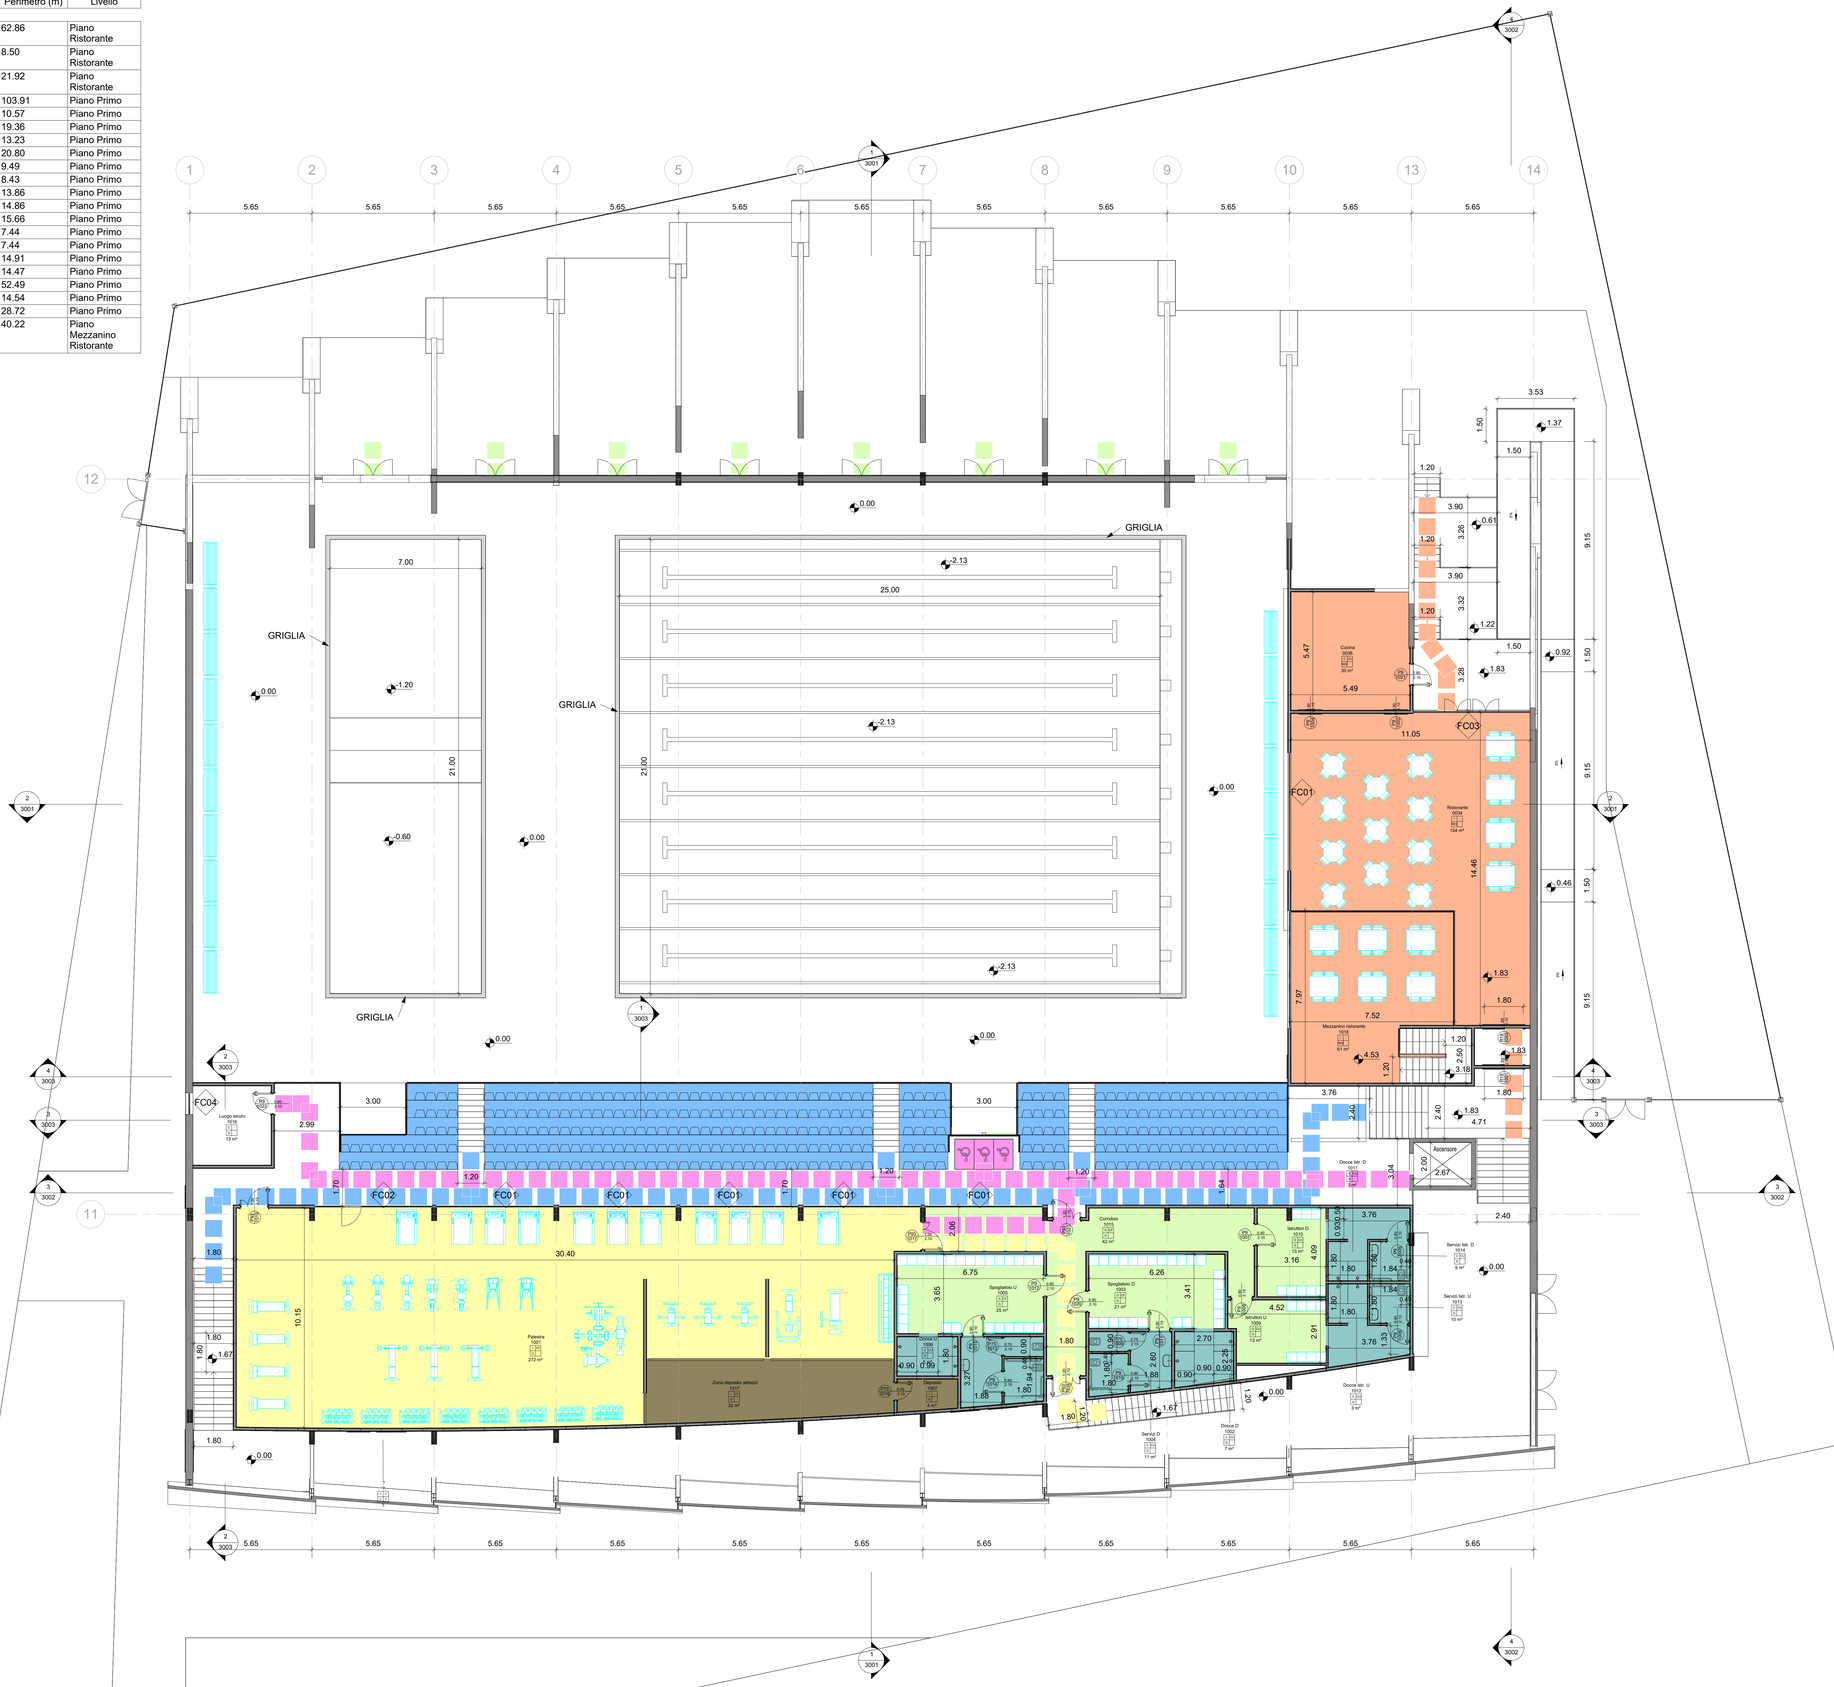

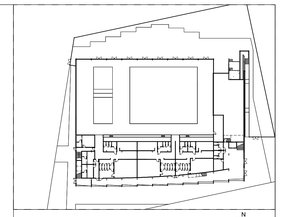

±0.00 Quota relativa di progetto
±0.00 Quota assoluta (s.l.m.)

ARCHITETTONICO
STRUTTURA

nota: il presente elaborato riguarda gli aspetti architettonici del progetto; le opere strutturali indicate nel presente elaborato sono da verificare in fase di approfondimento progettuale

LEGENDA:

Abaco LOCALI E FINITURE
- Locale: Numero Locale
- Finiture Controsoffitti
- Finiture Battiscopa
- Finiture Pavimento
- Finiture Pareti
- Superficie

Numero dettaglio / Numero Elaborato

Abaco INFISSI

Abaco PORTE

Abaco MURATURE

Abaco COPERTURE

Abaco SOLAI

Nota: gli arredi segnati in colore ciano non fanno parte del presente appalto

LEGENDA FUNZIONI
- ATLETI
- DEPOSITI
- LOCALI TECNICI
- UFFICI - PALESTRA
- WC - DOCCE
- RISTORANTE
- SPETTATORI
- SPETTATORI D.A.
- ZONA PIEDI NUDI
- AREA ESTERNA VERDE

LEGENDA FINITURE

C Ceramica
G Gomma
I Intonaco
RES Resina
CL CLS industriale

CF Controsoffitto in lana minerale
CU Controsoffitto in lana minerale (zone umide)



STAZIONE APPALTANTE:
Comune di Rosignano Marittimo

PROGETTO DI FATTIBILITA' TECNICO-ECONOMICA

REALIZZAZIONE NUOVO IMPIANTO NATATORIO
NEL COMUNE DI ROSIGNANO MARITTIMO

PROGETTAZIONE ARCHITETTONICA

PROGETTAZIONE STRUTTURALE

PROGETTAZIONE IMPIANTI

Il presente elaborato e le opere in esso rappresentate sono protette ai sensi della Legge 22 aprile 1941 n. 633, modificata da D.Lgs. 9 aprile 2003 n.68 con il divieto di riproduzione e/o utilizzazione economica non autorizzata.

TITOLO ELABORATO:

STATO DI PROGETTO - Pianta piano primo

SCALA: **1:100**

PRIMA EMISSIONE: **15/11/2025**

FORMATO: **A0**

CODICE FILE :
PFT_A_1002_R04

REVISIONE :
R04

REV.	DATA	DESCRIZIONE
R02	30/01/2026	Revisione seguito validazione
R03	05/02/2026	Revisione seguito validazione
R04	13/02/2026	Revisione seguito validazione