ROSIGNANO MARITTIMO

(PROVINCIA DI LIVORNO)

COMPARTO 3-3u

PROGETTO DI PIANO ATTUATIVO

zona : via Lungomonte - viale dei Medici - via Lago di Como
via Lago Maggiore - loc. Cotone a Rosignano Solvay

STATO ATTUALE

scala Ottobre 2020

data : 1:500

oggetto :

SEZIONI TERRITORIALI

tavola n.

3b

proprietà :

Tesi Romano
Tesi Donato
Del Seppia Laura
Tesi Ernesta
Giustiniani Lorenzo
Bini Antonio
Bini Giuseppe
Lensi Umberto e Mario
eredi di Lensi Amedeo
Romiti Guido

Sacchini Sara
Donati Alessandra
Fantozzi Aless.
Fantozzi Denis
Salvatori Federiga
Barbisan Loretta
Muzi Gualtiero
Muzzi Renzo
Muzi Mirella
Petrolati Rosa

PROGETTISTI : Dott.Ing. Quintavalle Giuseppe
Dott.Arch. Prunetti Valtere
Dott.Arch. Belluomini Bruno

COLLABORATORI : Dott. Ing. Pasquinelli Giovanni
Dott.Arch. Lucchesi Giovanni
Dott.agron. Tesi Donato
dott. geol. Melani Massimo
dott. geol. Melani Melania
geom. Falorni Federico

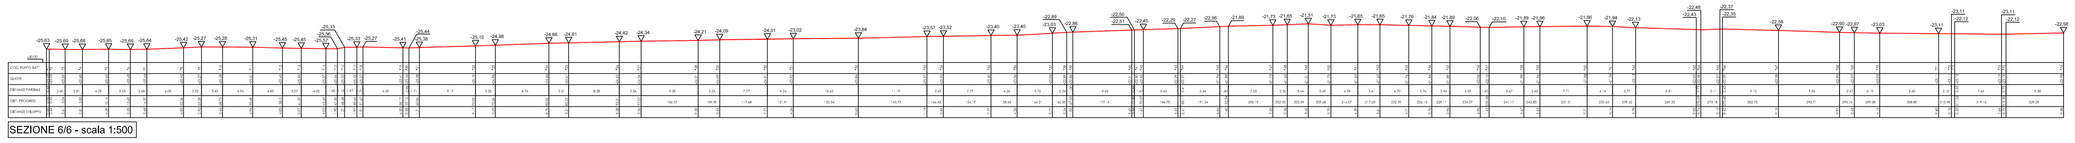

SEZIONE 6/6 - scala 1:500

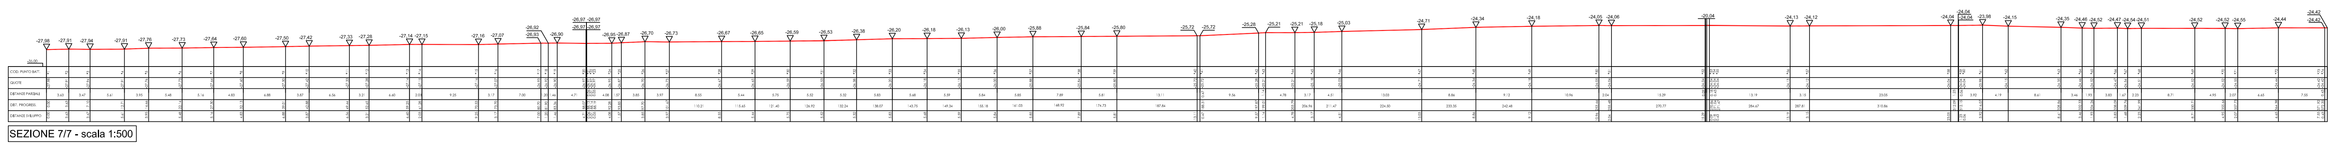

SEZIONE 7/7 - scala 1:500

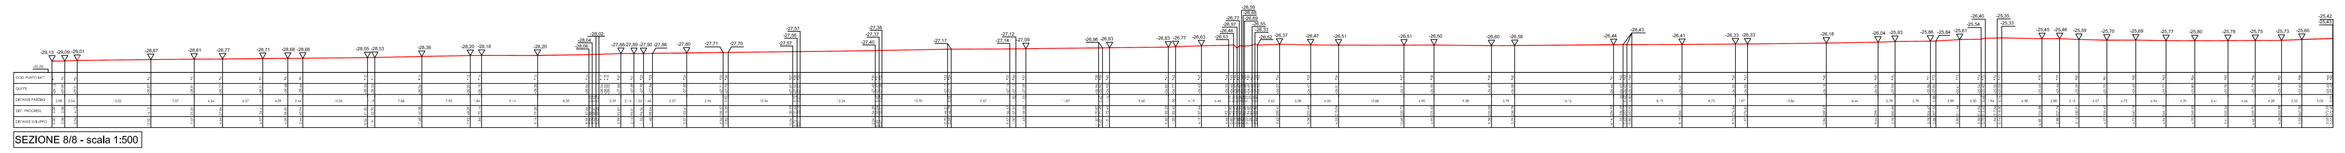

SEZIONE 8/8 - scala 1:500

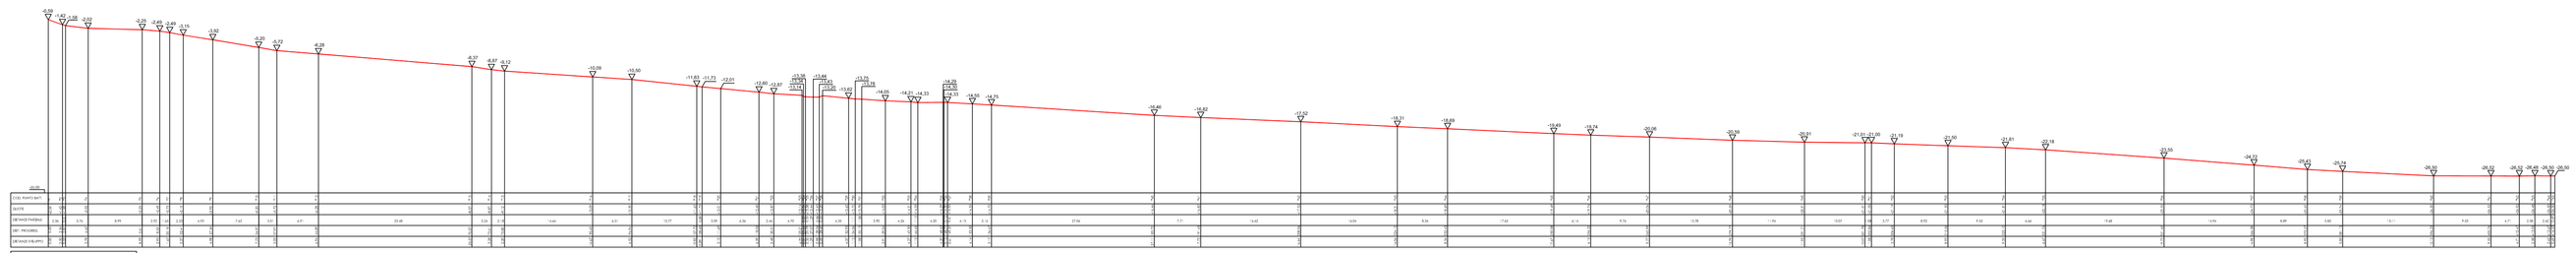

SEZIONE 9/9 - scala 1:500

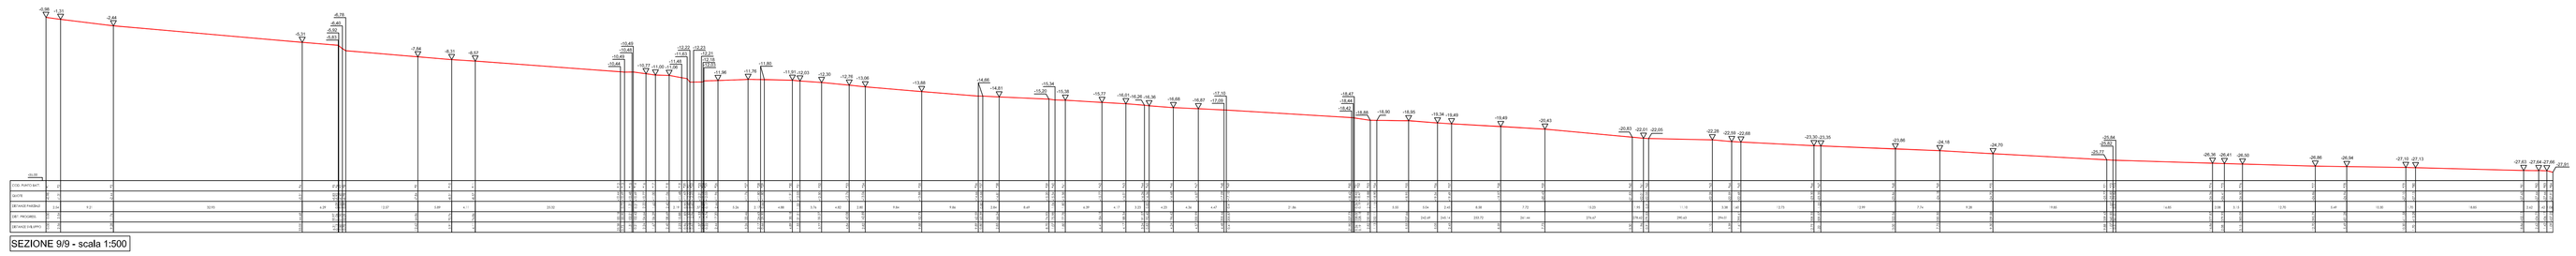

SEZIONE 9/9 - scala 1:500

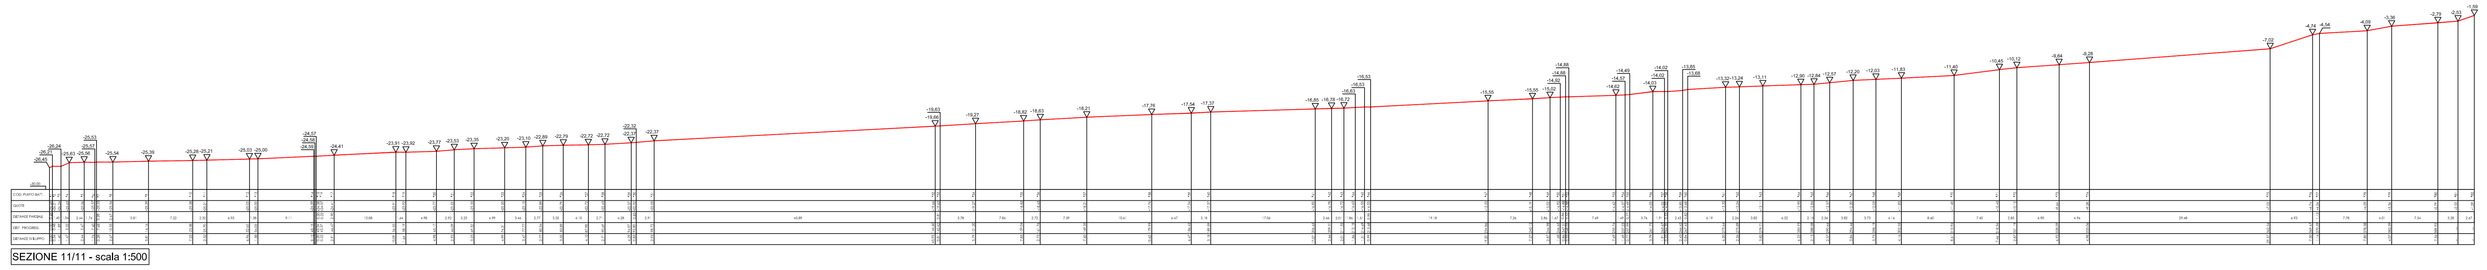

SEZIONE 11/11 - scala 1:500

PROFILO DEL TERRENO