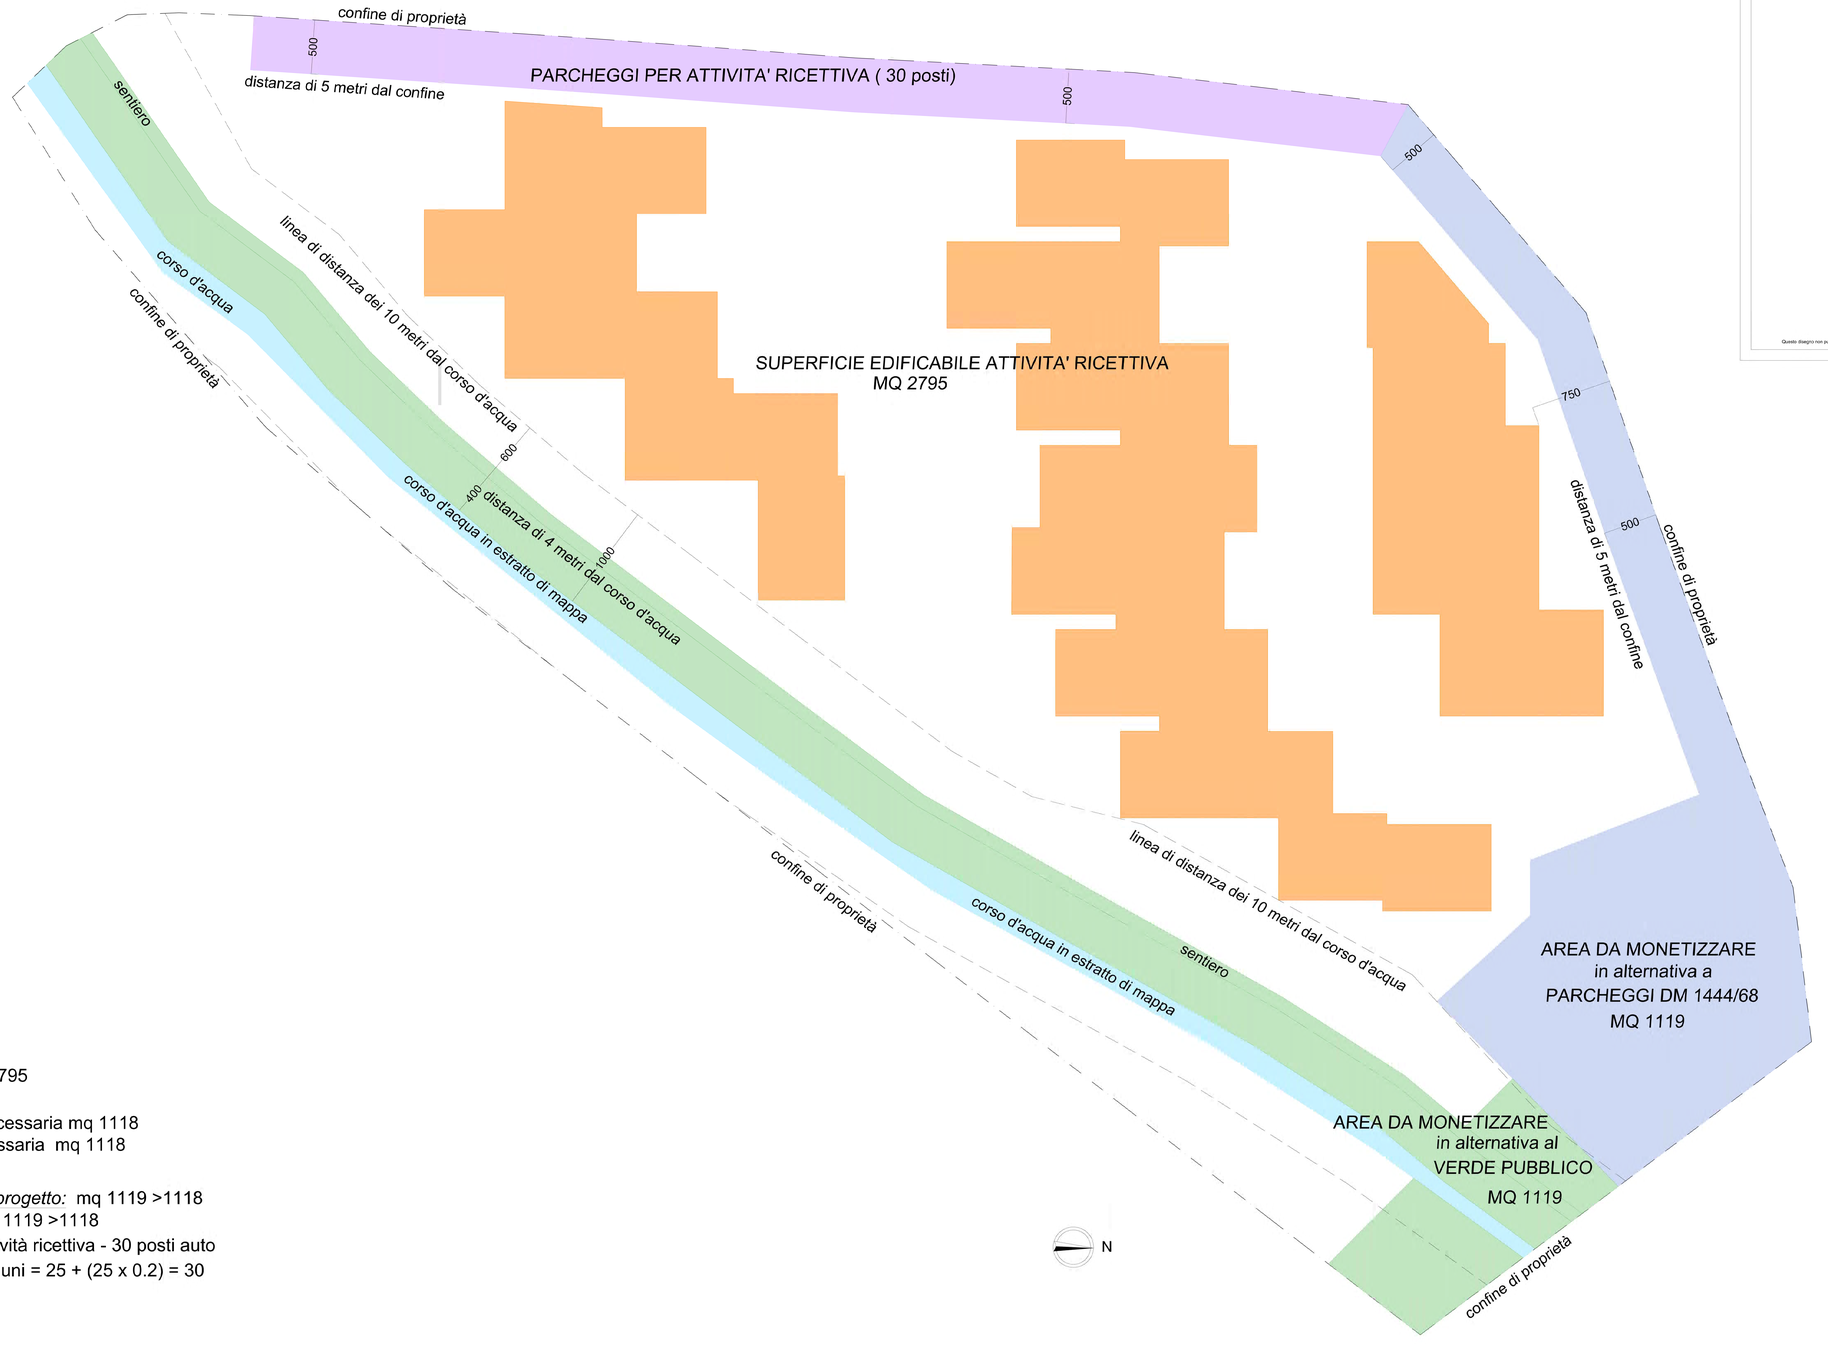

Calcolo

S.E. Complessiva mq 2795

Area a *verde publico* necessaria mq 1118
Area a *parcheggio* necessaria mq 1118

Area a *verde publico di progetto:* mq 1119 >1118
Area a *parcheggio :* mq 1119 >1118
Parcheggi privati per attività ricettiva - 30 posti auto
25 camere + servizi comuni = 25 + (25 x 0.2) = 30

STA

LUCA FUSANI ARCHITETTO
GIANLUCA VEGNI GEOMETRA

COMUNE DI ROSIGNANO MARITTIMO (LI)

COMPARTO SCHEDA NORMA 5-1a

PIANO ATTUATIVO
CONVENZIONATO DI INIZIATIVA PRIVATA

STRADA VICINALE DELLE SPIANATE
FRAZ. CASTIGLIONCELLO
CAP 57016 ROSIGNANO MARITTIMO (LI)

SCH

committente
CASALE DEL MARE S.R.L
STRADA VICINALE DELLE SPIANATE
FRAZ. CASTIGLIONCELLO
CAP 57016 ROSIGNANO MARITTIMO (LI)

oggetto tavola scala 1:200
PLANIMETRIA SCHEDA NORMA

data
OTTOBRE 2023

STA fusani vegni
Via L.Bartolini, 2
50124 Firenze
www.staarchitettura.it
info@staarchitettura.it
tel 055283990

Questo disegno non può essere riprodotto, copiato o comunicato a terzi senza il nostro consenso.