

STA

LUCA FUSANI ARCHITETTO
GIANLUCA VEGNI GEOMETRA

COMUNE DI ROSIGNANO MARITTIMO (LI)

COMPARTO SCHEDA NORMA 5-1a

PIANO ATTUATIVO
CONVENZIONATO DI INIZIATIVA
PRIVATA

STRADA VICINALE DELLE SPIANATE
FRAZ. CASTIGLIONCELLO
CAP 57016 ROSIGNANO MARITTIMO (LI)

CAT

committente

CASALE DEL MARE S.R.L
STRADA VICINALE DELLE SPIANATE
FRAZ. CASTIGLIONCELLO
CAP 57016 ROSIGNANO MARITTIMO (LI)


oggetto tavola scala

DOCUMENTAZIONE CATASTALE

data

OTTOBRE 2023

STA fusani vegni
Via L.Bartolini, 2
50124 Firenze
www.staarchitettura.it
info@staarchitettura.it
tel 055283990

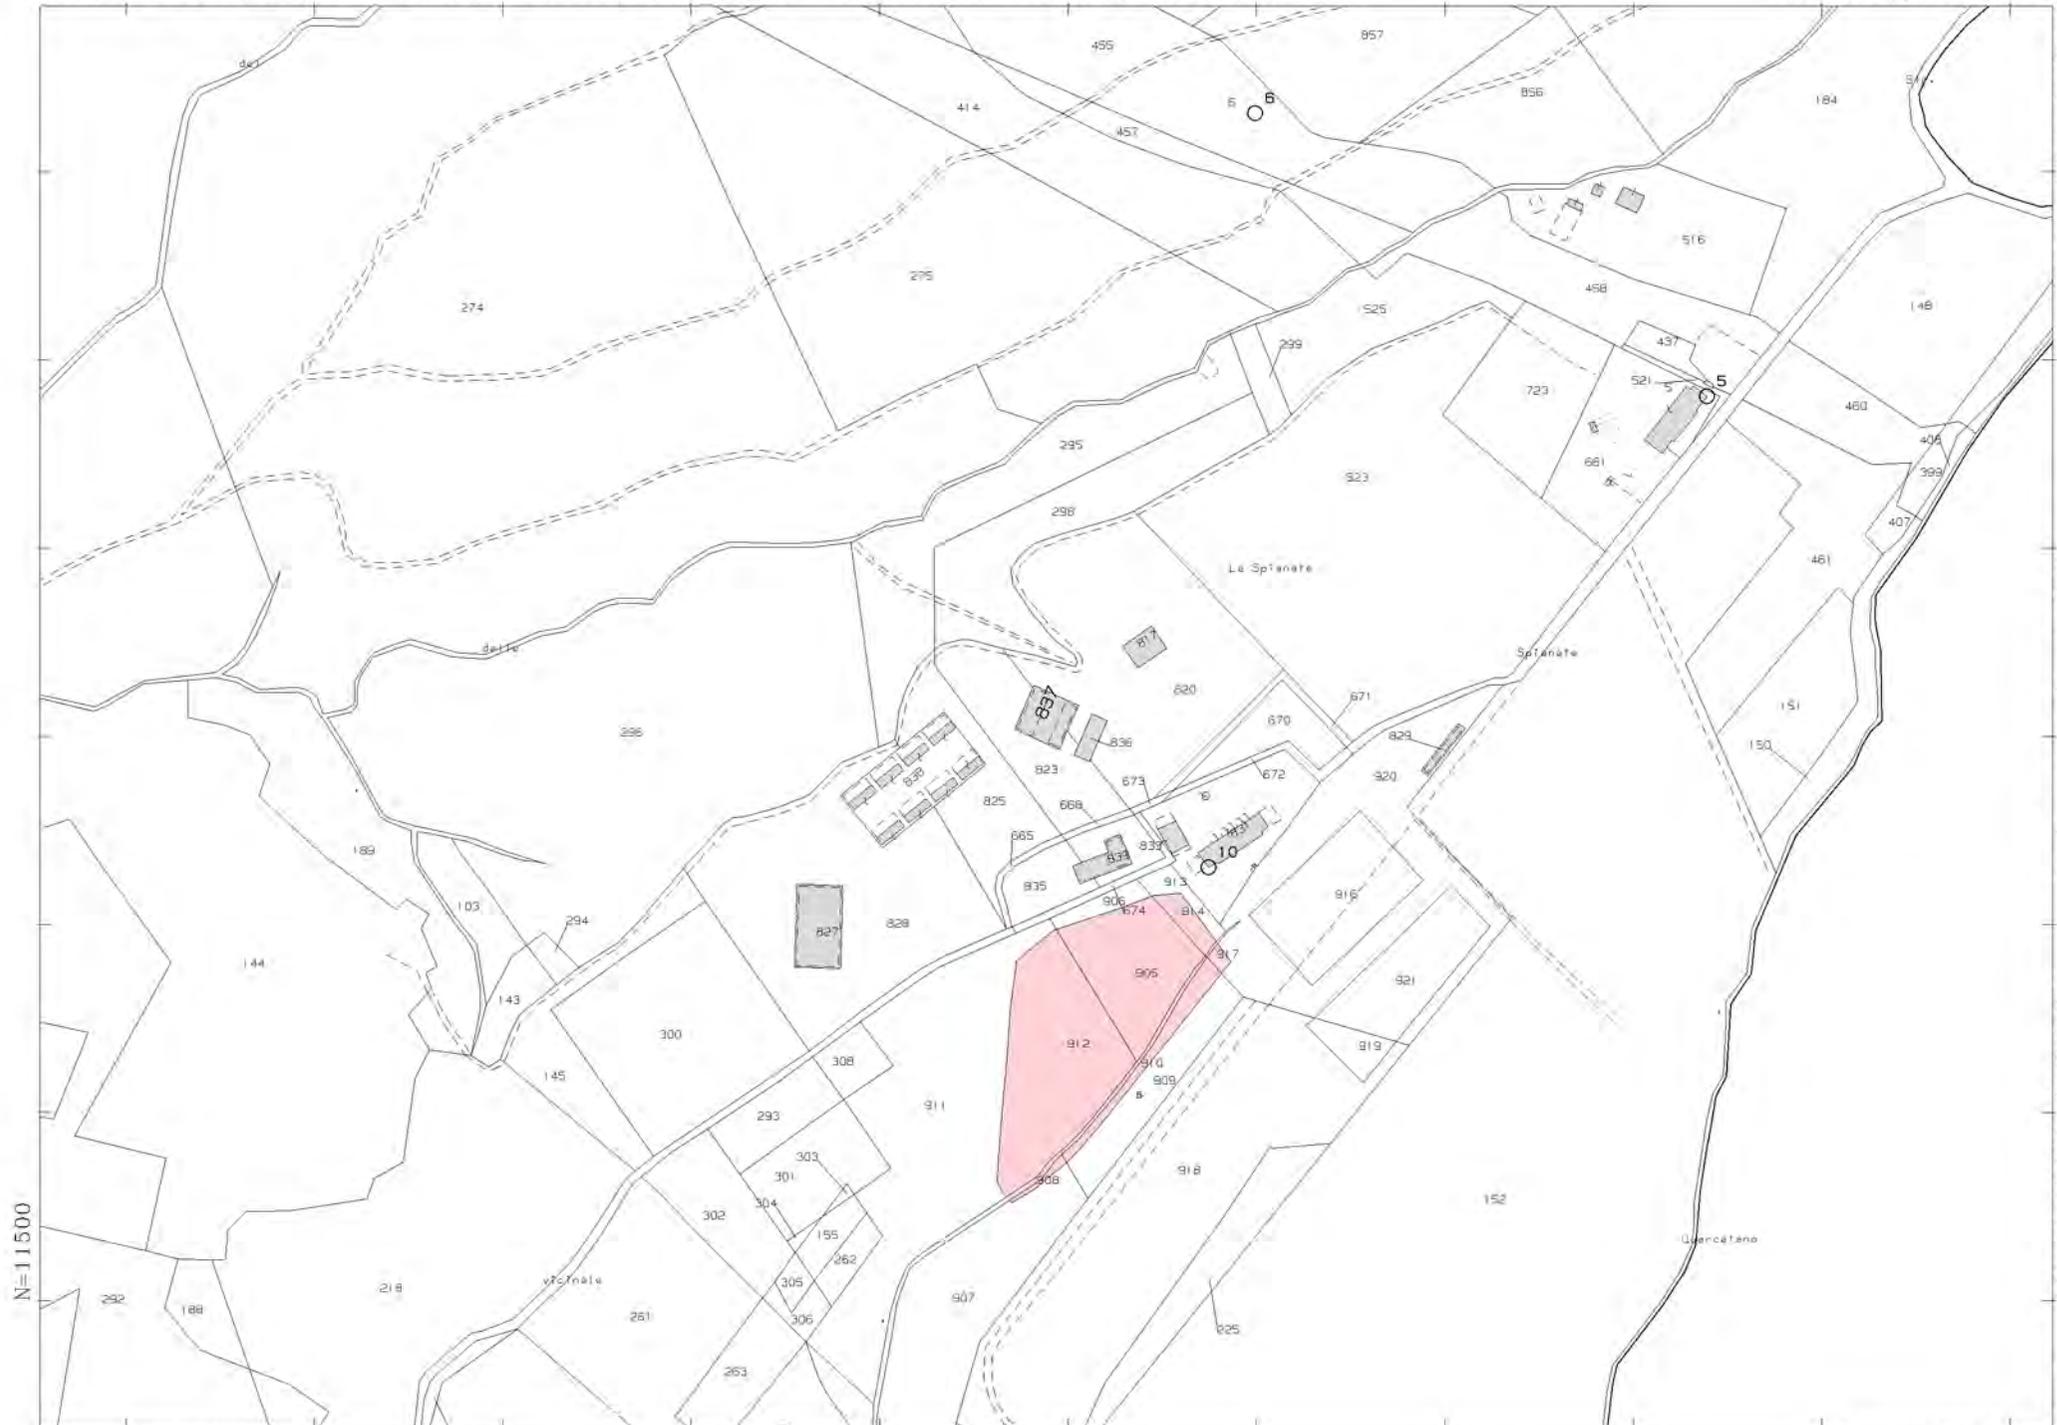

N=11500

E=-74900

1 Particella: 837

Comune: (LI) ROSIGNANO MARIITIMO Scala originale: 1:4000
Foglio: 47 Dimensione cornice: 1068.000 x 756.000 metProtocollo pratica T198624/2023
1-Set-2023 16:39:16