INGEGNERE MARIO MARZANO
via Tronto, 5 - 57016 Cecina (LI)
cell. +39 339 1413 474
e-mail mario.marzano@hotmail.com
cod. fis. MRZ MRA 93M21 B963D
p.iva 02001350491

COMUNE DI ROSIGNANO MARITTIMO
PROVINCIA DI LIVORNO

OGGETTO
PIANO DI LOTTIZZAZIONE RESIDENZIALE IN APPLICAZIONE ALLA SCHEDA NORMA COMPARTO 2-4a DEL P.O.C.

ROSIGNANO M.MO, FRAZIONE DI VADA, VIALE DELLA RESISTENZA

PROGETTO ARCHITETTONICO

TITOLO
PLANIMETRIA GENERALE
PARCHEGGIO DI PROGETTO
PARTICOLARI STRATIGRAFIE PARCHEGGIO E MARCIAPIEDE

SCALA
1:80

DATA
Marzo 2023

TAVOLA
5bis

COMMITTENTE
Sig.ri Pieroni, Saggini, Trecci, Grandi, Gremigni, Orlandini, Falossi, Creatini, Turchi, Righi, Caporali, Forli, Caponi, Falaschi, Volpi

PROGETTISTA
DOTT. ING. MARIO MARZANO

NOTE

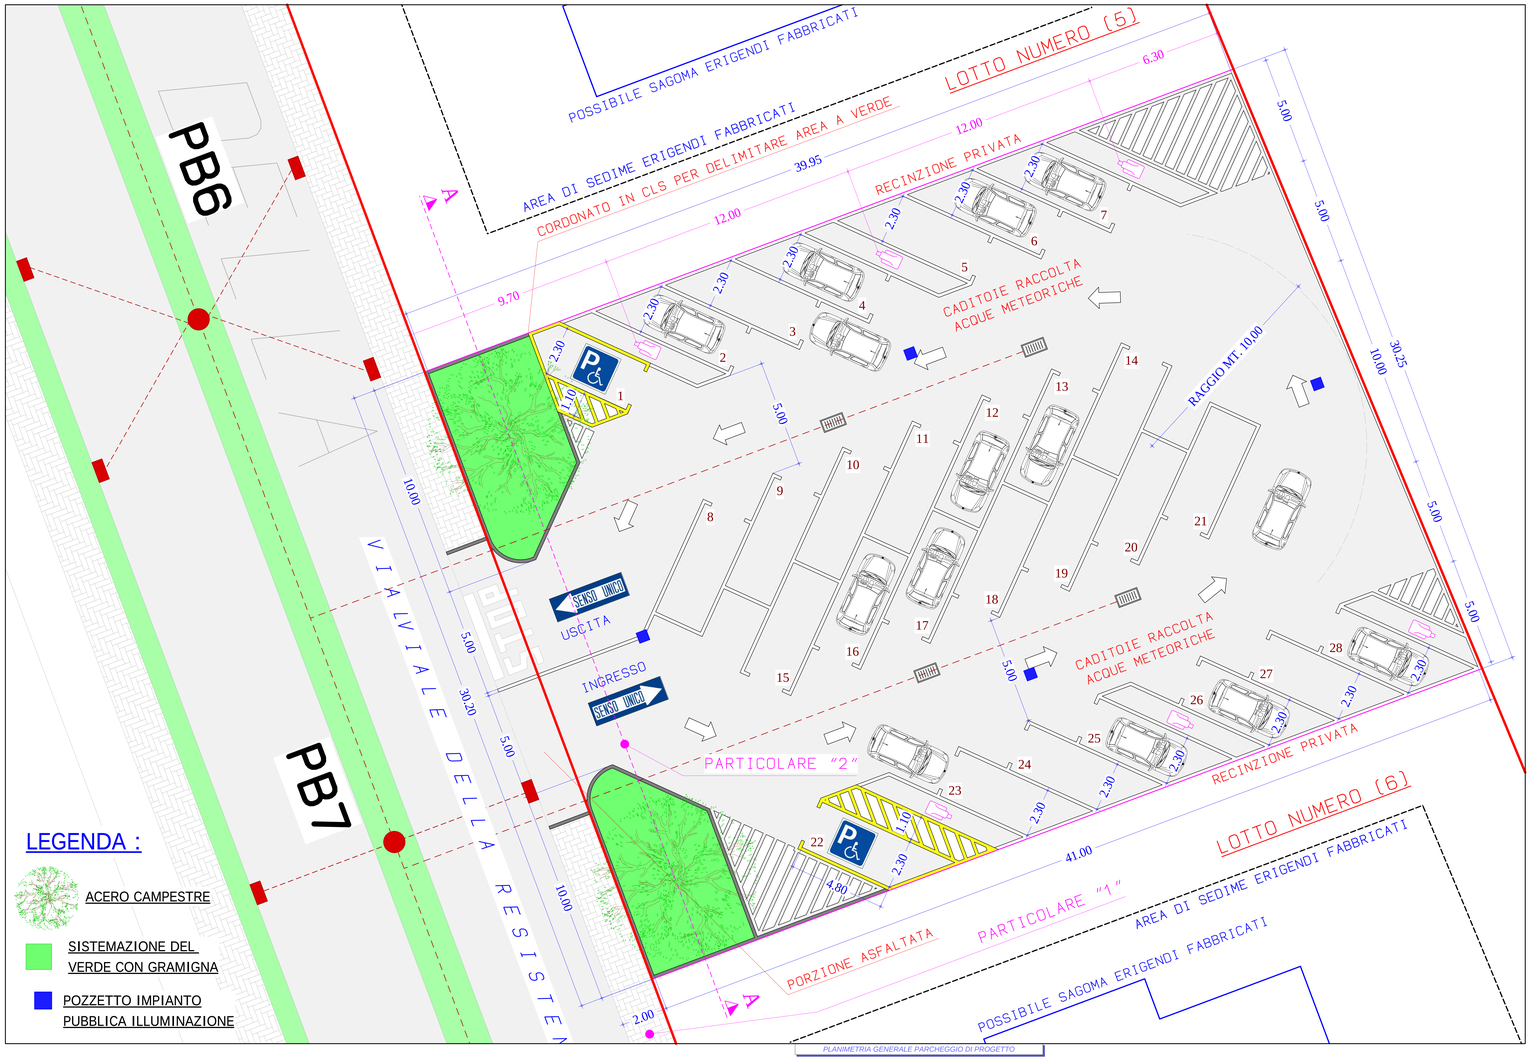

PLANIMETRIA GENERALE PARCHEGGIO DI PROGETTO

LEGENDA :

ACERO CAMPESTRE

SISTEMAZIONE DEL VERDE CON GRAMIGNA

POZZETTO IMPIANTO PUBBLICA ILLUMINAZIONE

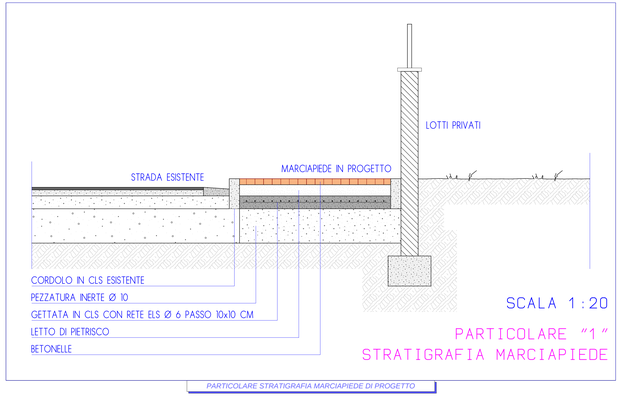

PARTICOLARE STRATIGRAFIA MARCIAPIEDE DI PROGETTO

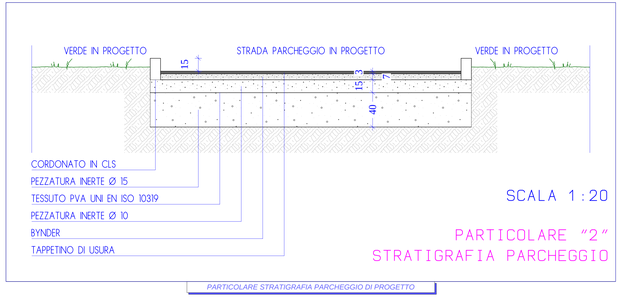

PARTICOLARE STRATIGRAFIA PARCHEGGIO DI PROGETTO

SEZIONE A -A PARCHEGGIO DI PROGETTO

ARCHITETTI

RIGHI.STUDIO
CAPONI.STUDIO

Progetto
piano di lottizzazione residenziale in applicazione alla scheda norma comparto 2-4a del p.o.c.

Ubicazione
rosignano m.mo, frazione di vada, viale della resistenza

Elaborato
planimetria generale parcheggio di progetto
particolari stratigrafie parcheggio e marciapiede

Committente
Sig.ri Pieroni, Saggini, Trecci, Grandi, Gremigni, Orlandini, Falossi, Creatini, Turchi, Righi, Caporali, Forli, Caponi, Falaschi, Volpi

Dott. Arch. Righi Luigi
P.zza Garibaldi, 30 - Vada
57016 - Rosignano Marittimo (LI)
cell. 338 9 - 338 7
Tel. e Fax: 0586 788303

Scala
scala 1:80

Tavola
5bis

Dott. Arch. Caponi Francesca
P.zza Garibaldi, 30 - Vada
57016 - Rosignano Marittimo (LI)
cell. 338 9 - 338 7
Tel. e Fax: 0586 788303

COMUNE DI ROSIGNANO MARITTIMO

studio tecnico
geom.era mirco forli

piazza G. Garibaldi 99 - 57016 Livorno

cell 349 7977137
off. 0586 788115
fax 0586 896178
e-mail mirceforli@libero.it
p.iva 01000840493
codice fiscale FRL MRC 67L05 E625F

comune rosignano m.mo, frazione di vada, viale della resistenza

progetto piano di lottizzazione residenziale in applicazione alla scheda norma comparto 2-4a del p.o.c.

proprietà Sig.ri Pieroni, Saggini, Trecci, Grandi, Gremigni, Orlandini, Falossi, Creatini, Turchi, Righi, Caporali, Forli, Caponi, Falaschi, Volpi

tavola cinque bis
planimetria generale parcheggio di progetto
particolari stratigrafie parcheggio e marciapiede