



TIPOLOGIA PLURIFAMILIARE


PIANO INTERRATO

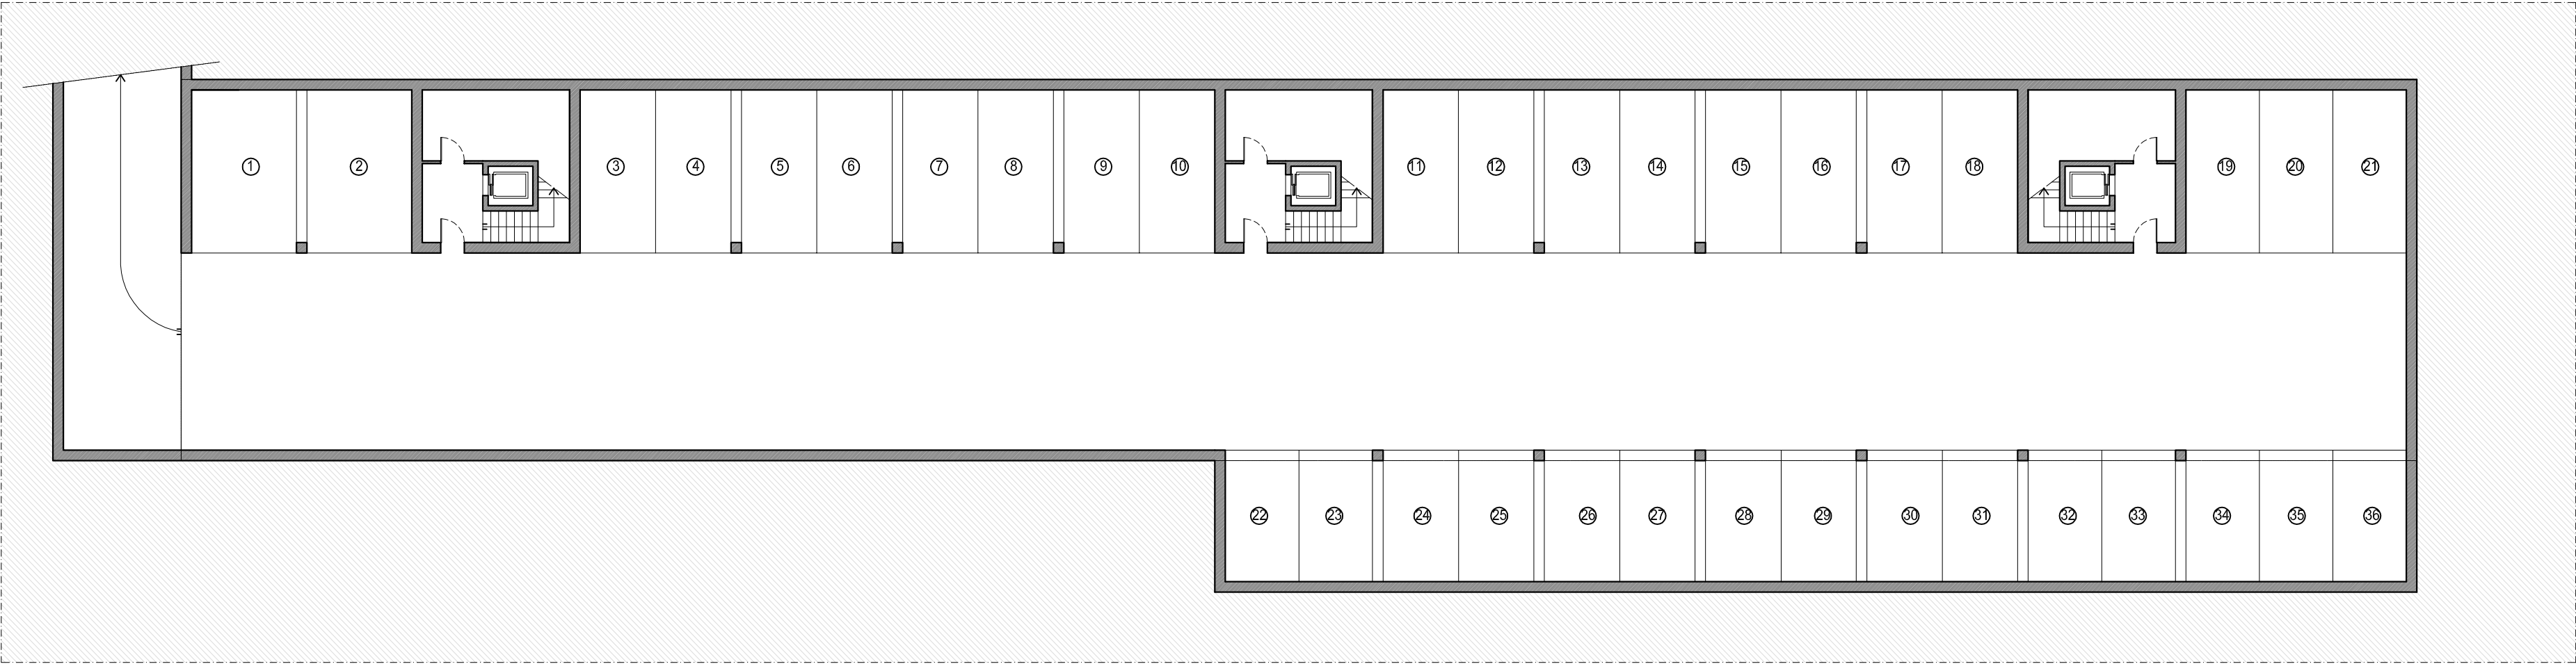


PIANO TERRA

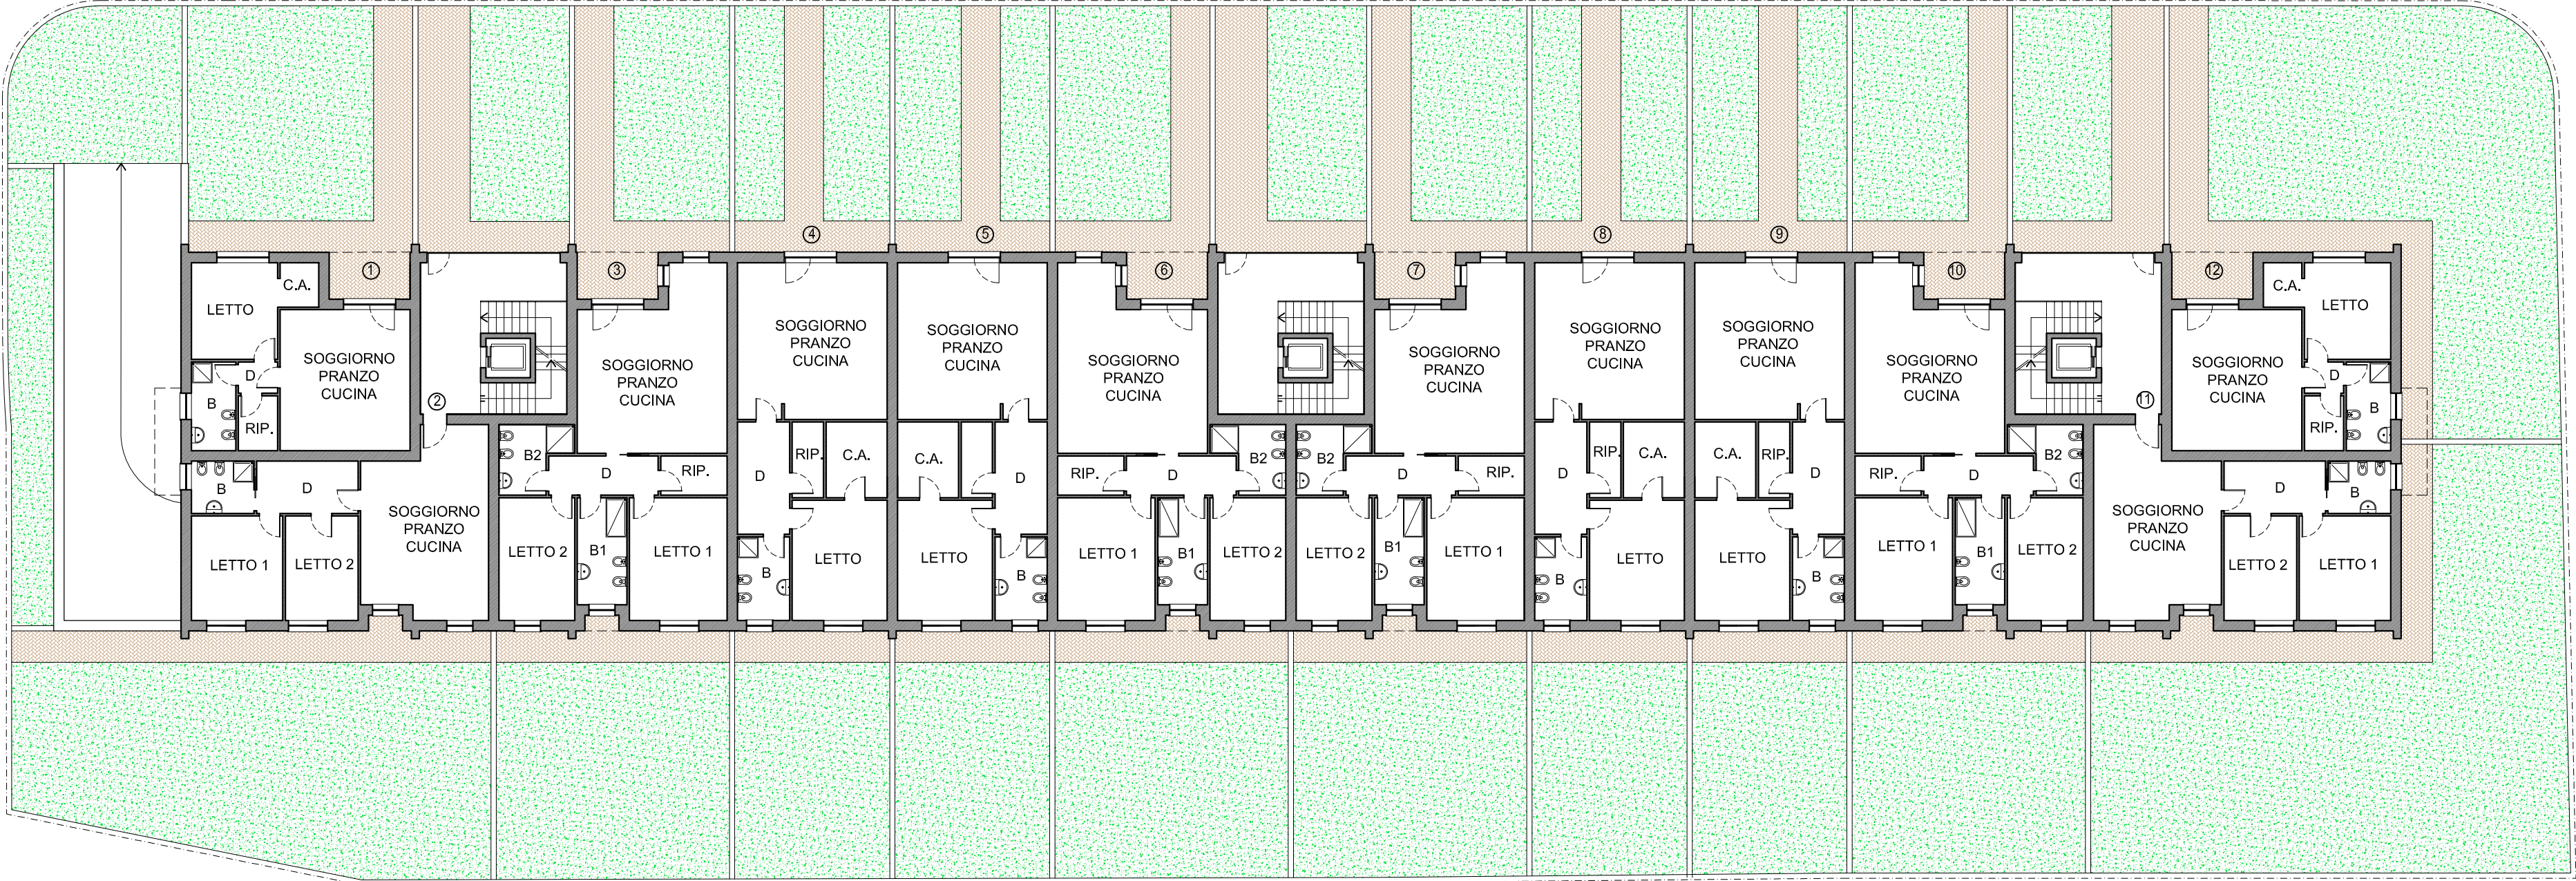

PIANO TIPO

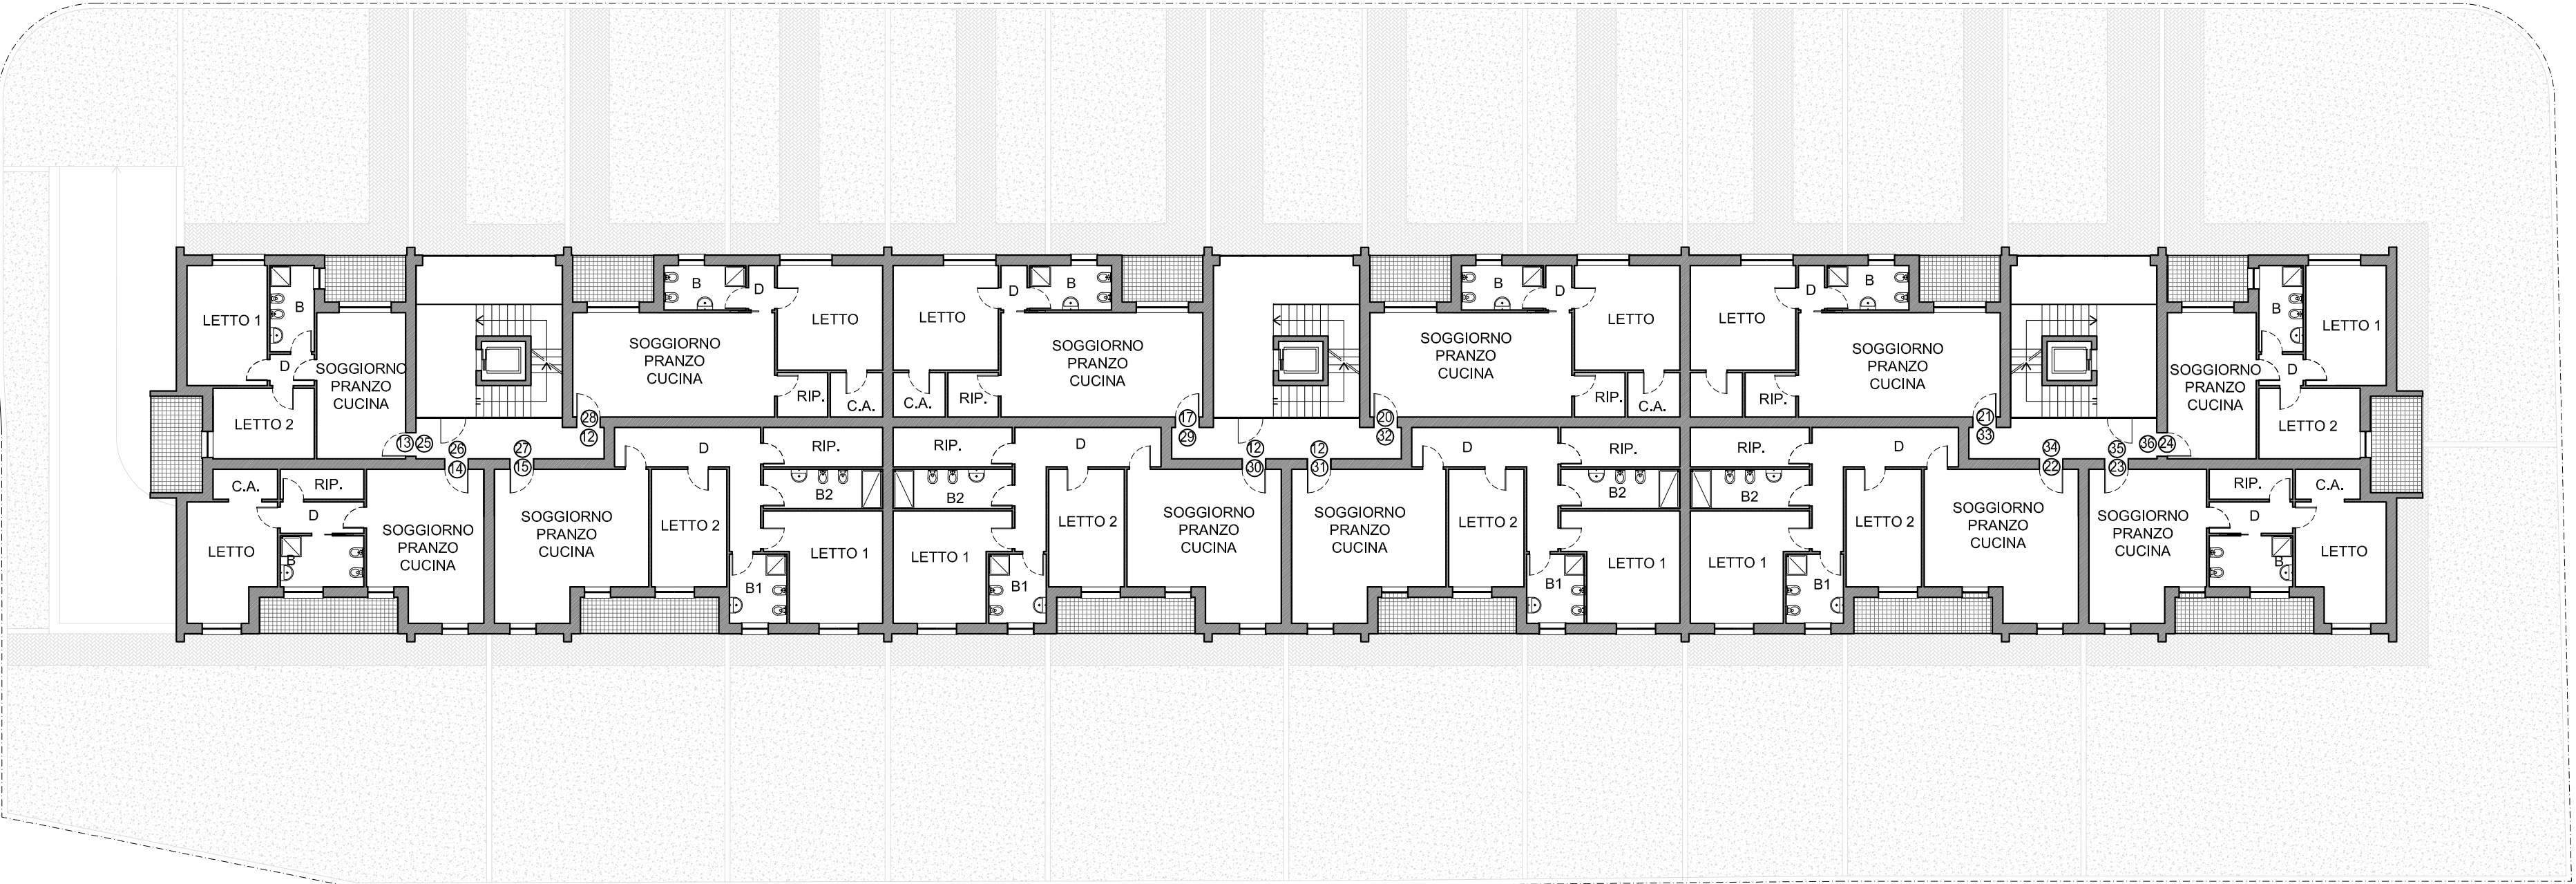


PIANTA COPERTURA

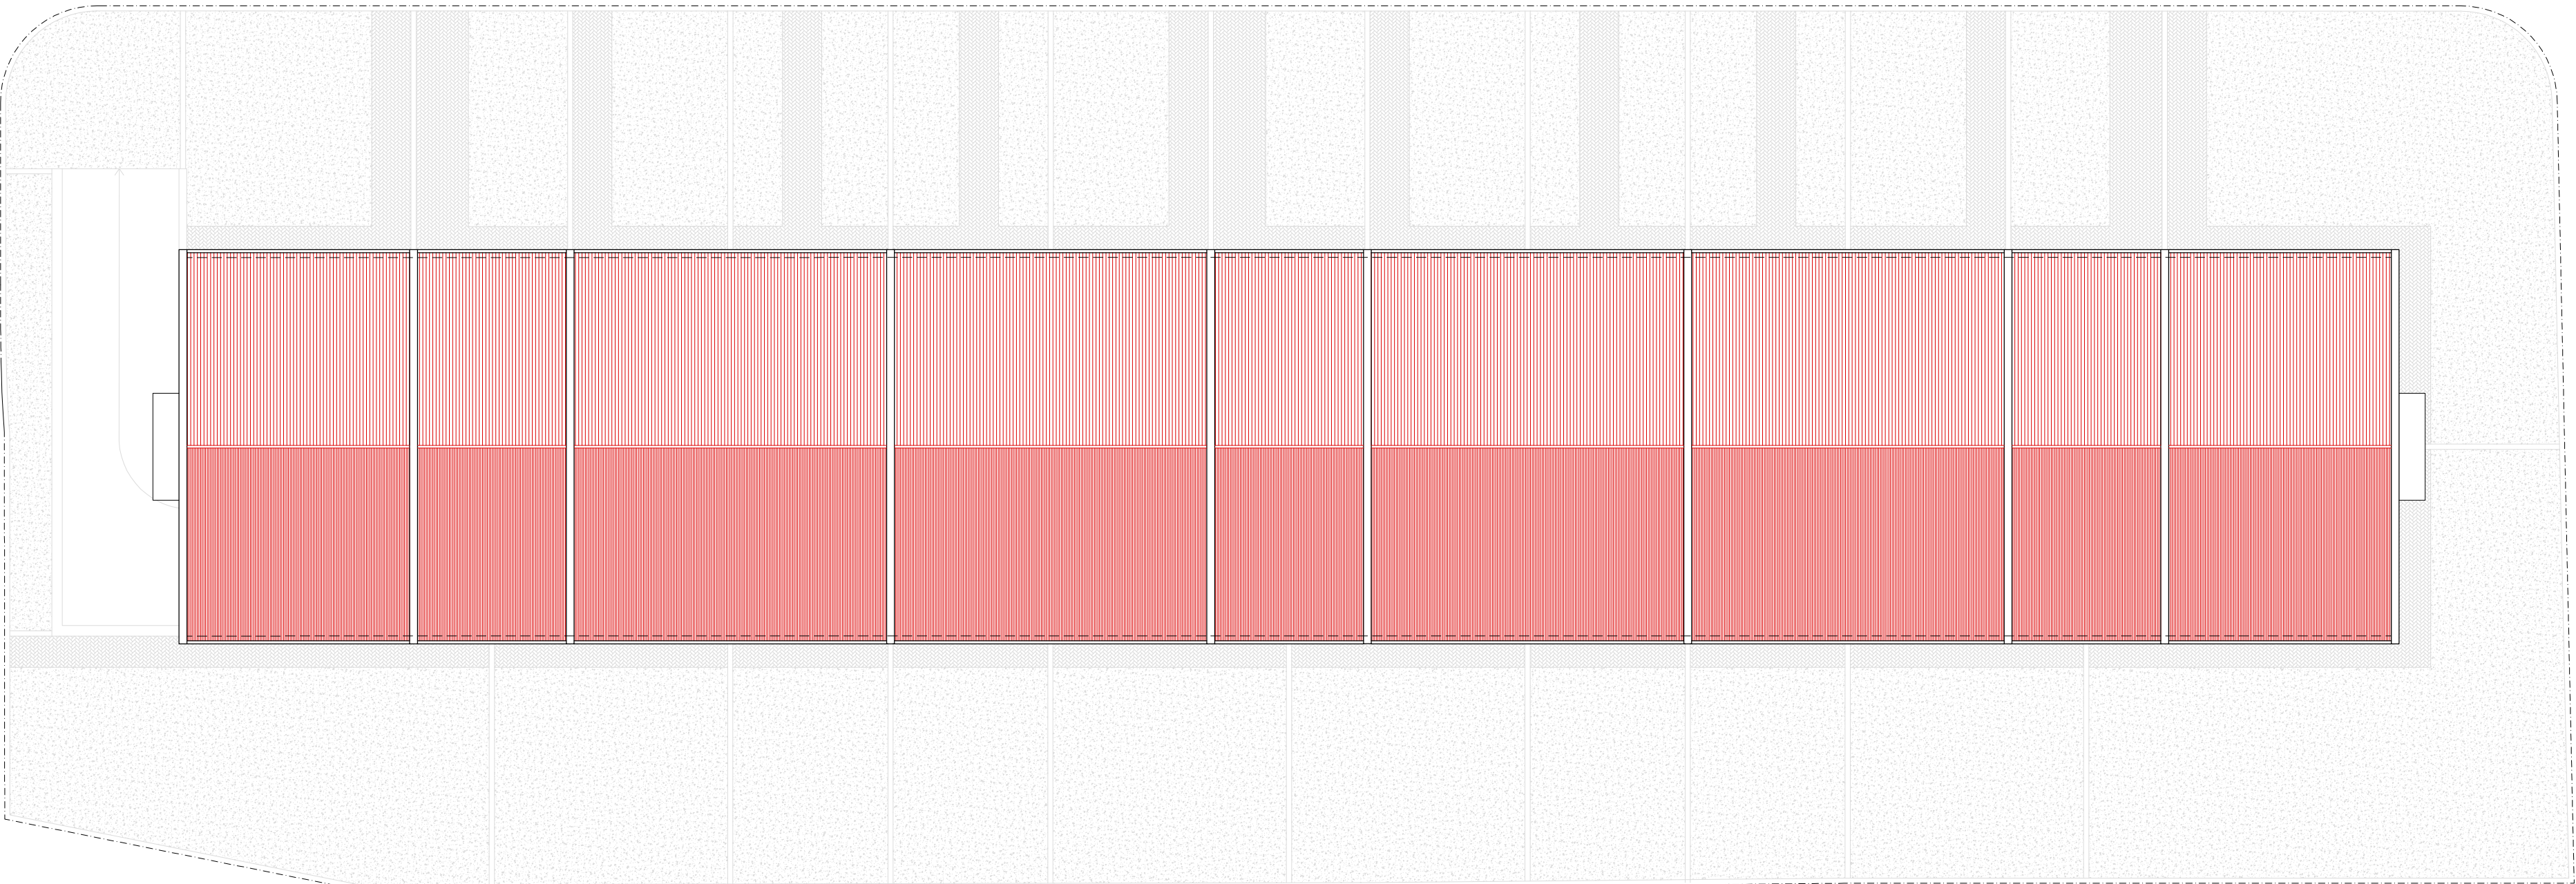

PROSPETTO PRINCIPALE



PROSPETTO RETRO

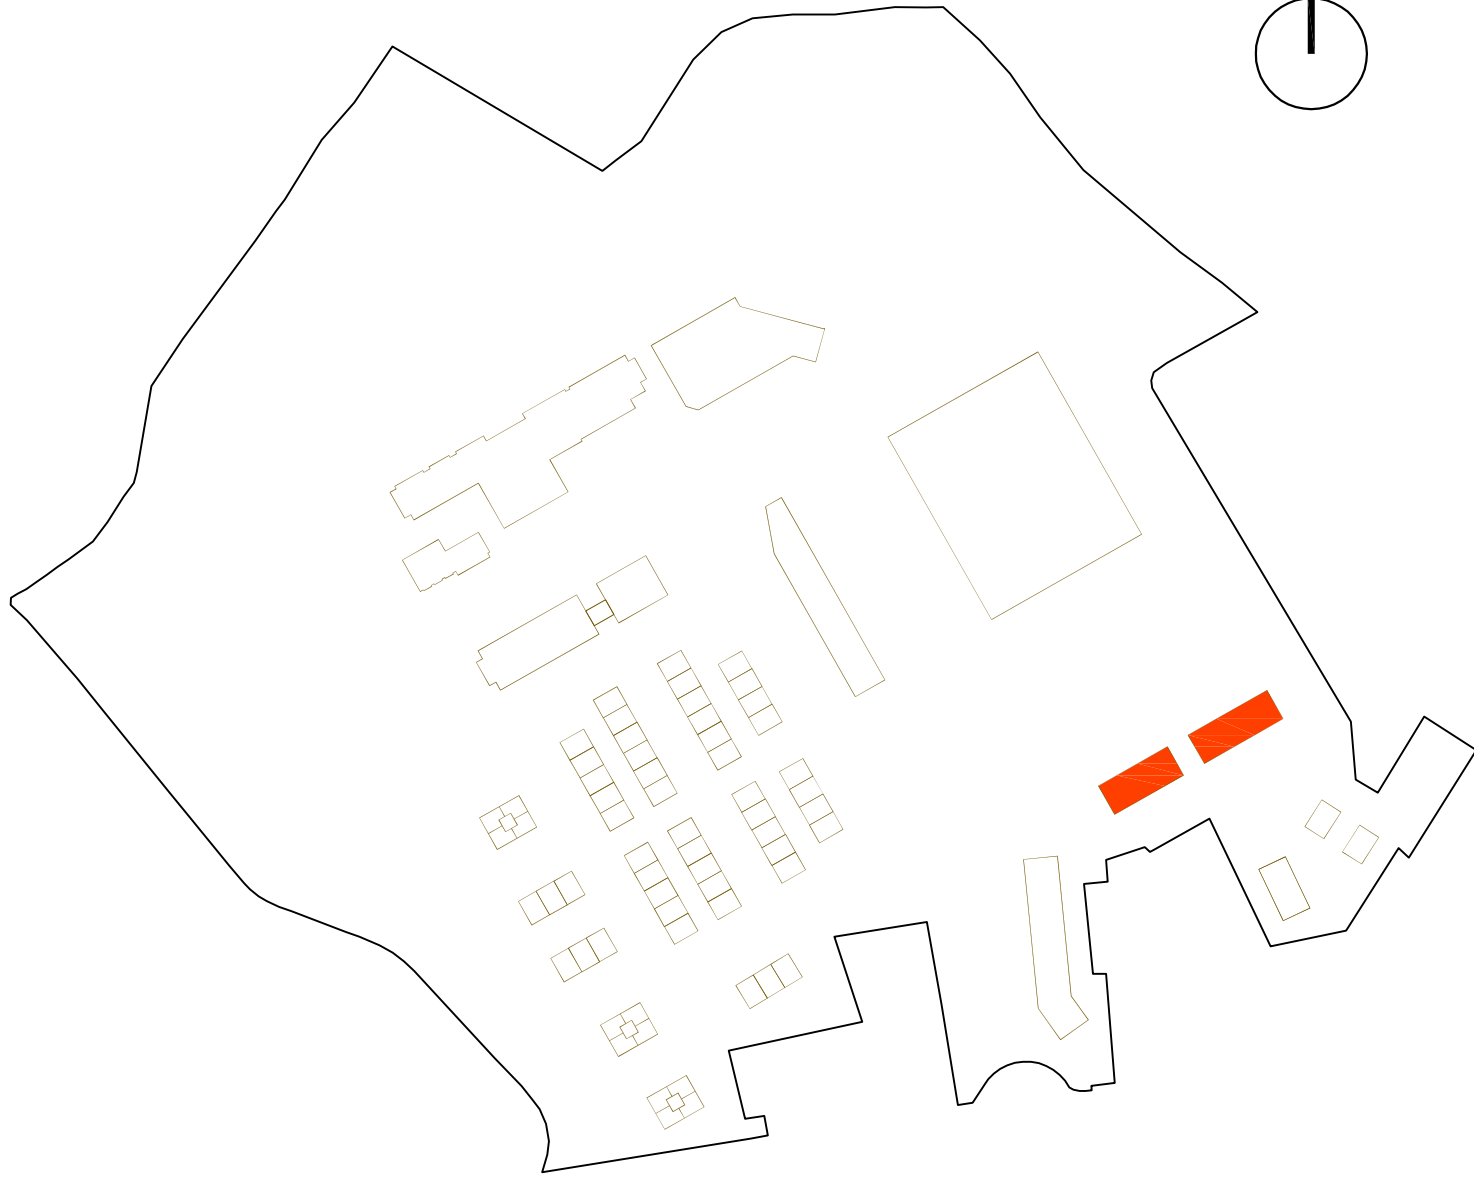

RES. 2 - TIPOLOGIA PLURIFAMILIARE

N.B.: TIPOLOGIA IN LINEA CON POSSIBILITA' DI SUDDIVISIONE IN PIU' CORPI

COMUNE DI ROSIGNANO MARITTIMO

PIANO ATTUATIVO COMPARTO 3-2U

PROPOSANTE	UNICOOP TIRRENO SOCIETA' COOPERATIVA 57025 Vignale Roccaro - Piombo (LIVORNO) S.S. Aurelia Km 237
PROGETTISTA	PAOLO VINCENZI ARCHITETTO Studio di Architettura corso Vittorio Emanuele II, 33 - 46100 MANTOVA tel. 0376 224380, fax 0376 289867 e-mail pmvinci@tin.it
VIABILITA'	prof. ing. ANTONIO PRATELLI NEPEA Servizi d'Ingegneria s.r.l. Via Teresa Bandettini, 154 - S. Concordio in Contrada - 55100 LUCCA ing. LIVIO RADINI VEGA ENGINEERING s.r.l. Via Bronzino, 9 - 20133 MILANO
OPERE DI URBANIZZAZIONE	ing. LIVIO RADINI VEGA ENGINEERING s.r.l. Via Bronzino, 9 - 20133 MILANO PAOLO VINCENZI ARCHITETTO Studio di Architettura corso Vittorio Emanuele II, 33 - 46100 MANTOVA
STUDI GEOLOGICI	STUDIO GEOLOGICO DEL DOTT. GEOL. ANTONIO RAFANELLI Via del Mare, 34 - 57128 LIVORNO
VALUTAZIONE AMBIENTALE STRATEGICA E PROGETTAZIONE AMBIENTALE INTEGRATA	ENVlarea stp s.n.c. Viale XX Settembre, 266bis 54033 CARRARA (MS)
CONSULENTE LEGALE	Avv. GIUSEPPE ANGELLA Via Cogorno Claudio, 25 57123 LIVORNO

TAVOLA	TIPOLOGIE EDILIZIE "B"	ms. prot.	296/2019
URB_23		data	luglio 2020
		agg.	19/07/2022
		scala	1:200

MODIFICATA A SEGUITO ACCOGLIMENTO OSSERVAZIONI

A TITOLAZIONE DELLE VIDEANTI LEGGI SUI DIRITTI DI AUTORE QUESTO DISEGNO NON POTRA' ESSERE COPIATO, RIPRODOTTO O COMUNICATO AD ALTRE PERSONE O UTILE SENZA AUTORIZZAZIONE