


TIPOLOGIA PLURIFAMILIARE

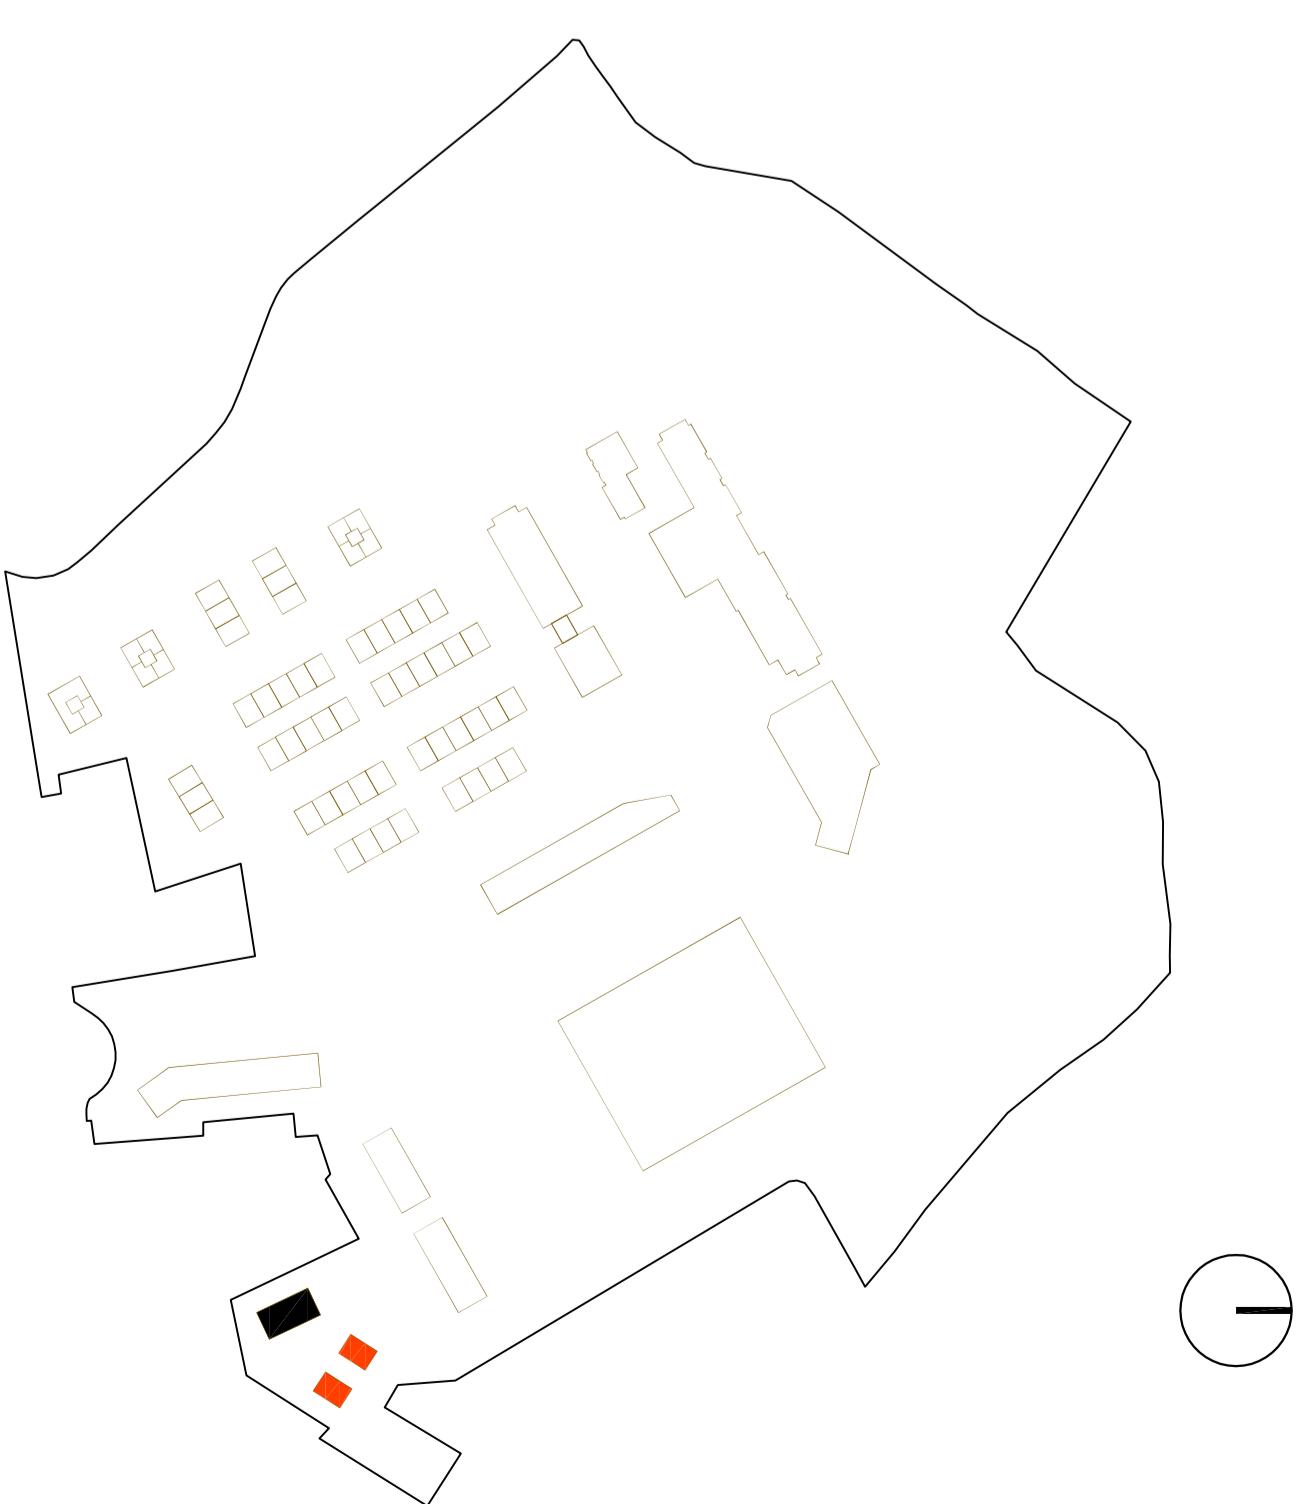

N.B.: TIPOLOGIA CON POSSIBILITA' DI SUDDIVISIONE IN PIU' CORPI



PIANO ATTUATIVO COMPARTO 3-2U

PROONENTE	UNICOOP TIRRENO SOCIETA' COOPERATIVA
-----------	---

PROPOSTA	VALUTAZIONE AMBIENTALE STRATEGICA E PROGETTAZIONE AMBIENTALE INTEGRATA	PROPOSTA	UNICOOP IRRERO SOCIETA' COOPERATIVA 57025 Vignale Riotorto - Piombino (LIIVORNO) S.S. Aurelia Km 237
PROGETTISTA	VIABILITA'	PAOLO VINCENZI ARCHITETTO Studio di Architettura corso Vittorio Emanuele II, 33 - 46100 MANTOVA tel. 0376 224380, fax 0376 289067 e-mail pmvinc@tin.it	 prof. ing. ANTONIO PRATELLI NEPEA Servizi d'Ingegneria s.r.l. Via Teresa Bandettini, 154 - S. Concordio in Contrada - 55100 LUCCA
OPERE DI URBANIZZAZIONE	 ing. LIVIO RADINI VEGA ENGINEERING s.r.l. Via Bronzino, 9 - 20133 MILANO	 PAOLO VINCENZI ARCHITETTO Studio di Architettura corso Vittorio Emanuele II, 33 - 46100 MANTOVA	 STUDIO GEOLOGICO DEL DOTT. GEOL. ANTONIO RAFANELLI Via del Mare, 34 - 57128 LIVORNO
CONSULENTE LEGALE	 ENVIarea s.p.a. Viale XX Settembre, 266bis 54033 CARRARA (MS)	 AVV. GIUSEPPE ANGELLA Via Cogorano Claudio, 25 57123 LIVORNO	

TAVOLA URB_24		TIPOLOGIE EDILIZIE "C"	
MODIFICATA A SEGUITO ACCOGLIMENTO OSSERVAZIONI		ns. prot.	296/2019
data		luglio 2020	
agg.		19/07/2022	
scala		1:200	

REGIONE TOSCANA

A TERMINE DELLE VIGENTI LEGGI SUDIRITI DI AUTORE QUESTO DISEGNO NON POTRA' ESSERE COPIATO, RIPRODOTTO O COMUNICATO AD ALTRE PERSONE O DITTE SENZA AUTORIZZAZIONE