






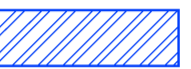
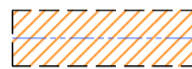






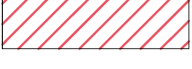

- Viabilità "residenziale" VR1  La dizione "residenziale" è puramente indicativa della VBS. TUTTE LE VIABILITA' DI PROGETTO SONO DA CONSIDERARSI VIABILITA' PUBBLICHE
- Viabilità "residenziale" Ovest VR2 
- Intersezioni gestite a rotatoria 
- Identificativo Aree di Parcheggio 
- Parcheggi pubblici  Parcheggi privati ad uso pubblico 
- LIMITE COMPARTO 
- Fascia di rispetto idraulico  Fascia di rispetto da reticolo idraulico, ma non effettivamente presente sui luoghi 
- Testa scarpa Botro Crocetta da rilievo 
- Limite fascia di rispetto idraulico - 10m 
- Fascia di rispetto elettrodotto 

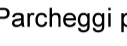

REGIONE TOSCANA

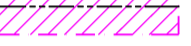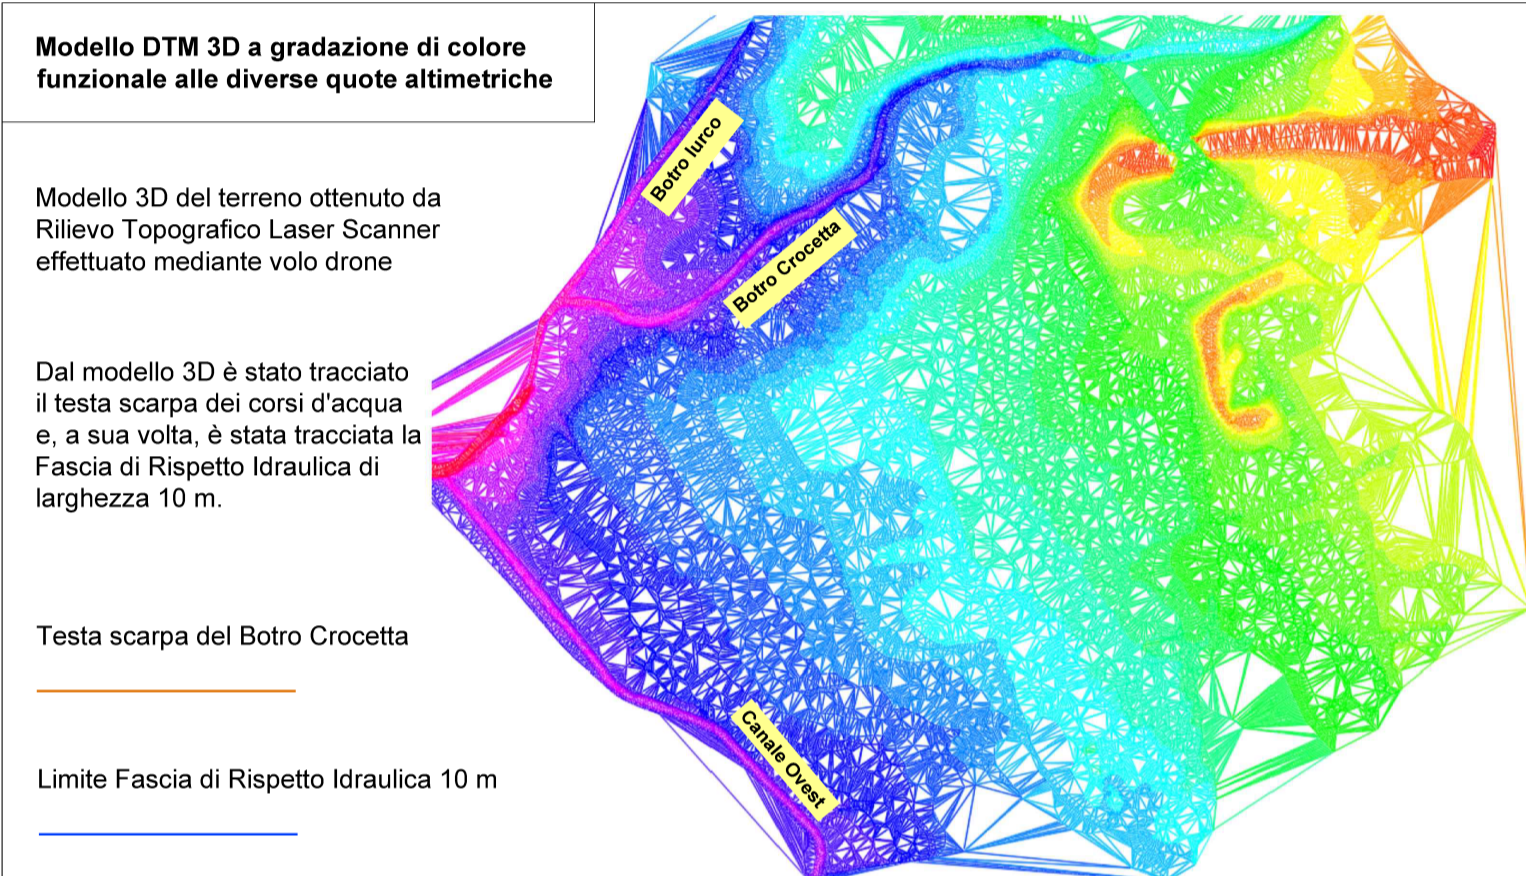PROVINCIA DI LIVORNO

COMUNE DI ROSIGNANO MARITTIMO

PIANO ATTUATIVO COMPARTO 3-2U

PROponente	UNICOOP TIRRENO SOCIETA' COOPERATIVA 57025 Vignale Rotorio - Piombino (LIVORNO) S.S. Aurelia Km 237
Progettista	PAOLO VINCENZI ARCHITETTO Studio di Architettura corso Vittorio Emanuele II, 33 - 46100 MANTOVA tel. 0376 224380, fax 0376 289067 e-mail pvincenzi@tin.it
Viabilità	 <b>prof. ing. ANTONIO PRATELLI</b> NEPEA Servizi d'Ingegneria s.r.l. Via Teresa Bandettini, 154 - S. Concordia in Contrada - 55100 LUCCA  <b>ing. LIVIO RADINI</b> VEGA ENGINEERING s.r.l. Via Bronzino, 9 - 20133 MILANO  <b>ing. LIVIO RADINI</b> VEGA ENGINEERING s.r.l. Via Bronzino, 9 - 20133 Milano
Opere di Urbanizzazione	<b>PAOLO VINCENZI ARCHITETTO</b> Studio di Architettura corso Vittorio Emanuele II, 33 - 46100 MANTOVA <b>Avv. GIUSEPPE ANGELLA</b> Via Cogorano Claudio, 25 57123 LIVORNO
Consulente Legale	

TAVOLA	PLANIMETRIA GENERALE Indicazione WBS	ns. prot.	296/2019
<b>STR-01</b>	Modificata a seguito integrazioni	data	29/09/2021
		agg.	20/07/2022
		scala	1:1000

A TERME DELLE VICENZE LEGGE SUI DIRITTI D'AUTORE QUESTO DISEGNO NON POTRA' ESSERE COPIATO, RIPRODOTTO O COMUNICATO AD ALTRE PERSONE O DATTE SENZA AUTORIZZAZIONE.