

COMPARTO 3-3u

zona : via Lungomonte - viale dei Medici - via Lago di Como
via Lago Maggiore - loc. Cotone a Rosignano Solway

PROGETTO


Ottobre 2022
Xoroxo n.

5

proprietà:	
Tesi Romano	Sacchini Sora
Tesi Donato	Rentì Guido
De Soppio Laura	Fantozzi Alessio
Tesi Ernesto	Fantozzi Davis
Beni Antonio	Savatorelli edgla
Beni Giuseppe	Mari Ernesto
Lenzi Umberto	Mari Gaetano
	Mari Gaetano
	Mari Rosa
	Pignatelli Rosa

Programmi : Dott.ing. Quarantale Giuseppe
Dott.Arch. Punelli Valerio
Dott.Arch. Belluomini Bruno

collaboratori :	Dott. Ing.	Pasquelli Giovanni
	Dott. Arch.	Lucchesi Giovanni
	Dott. ingegn.	Teti Demio
	dott. geod.	Masino Massimo
	dott. geod.	Meloni Medardo
	Fidomi	Fedenco

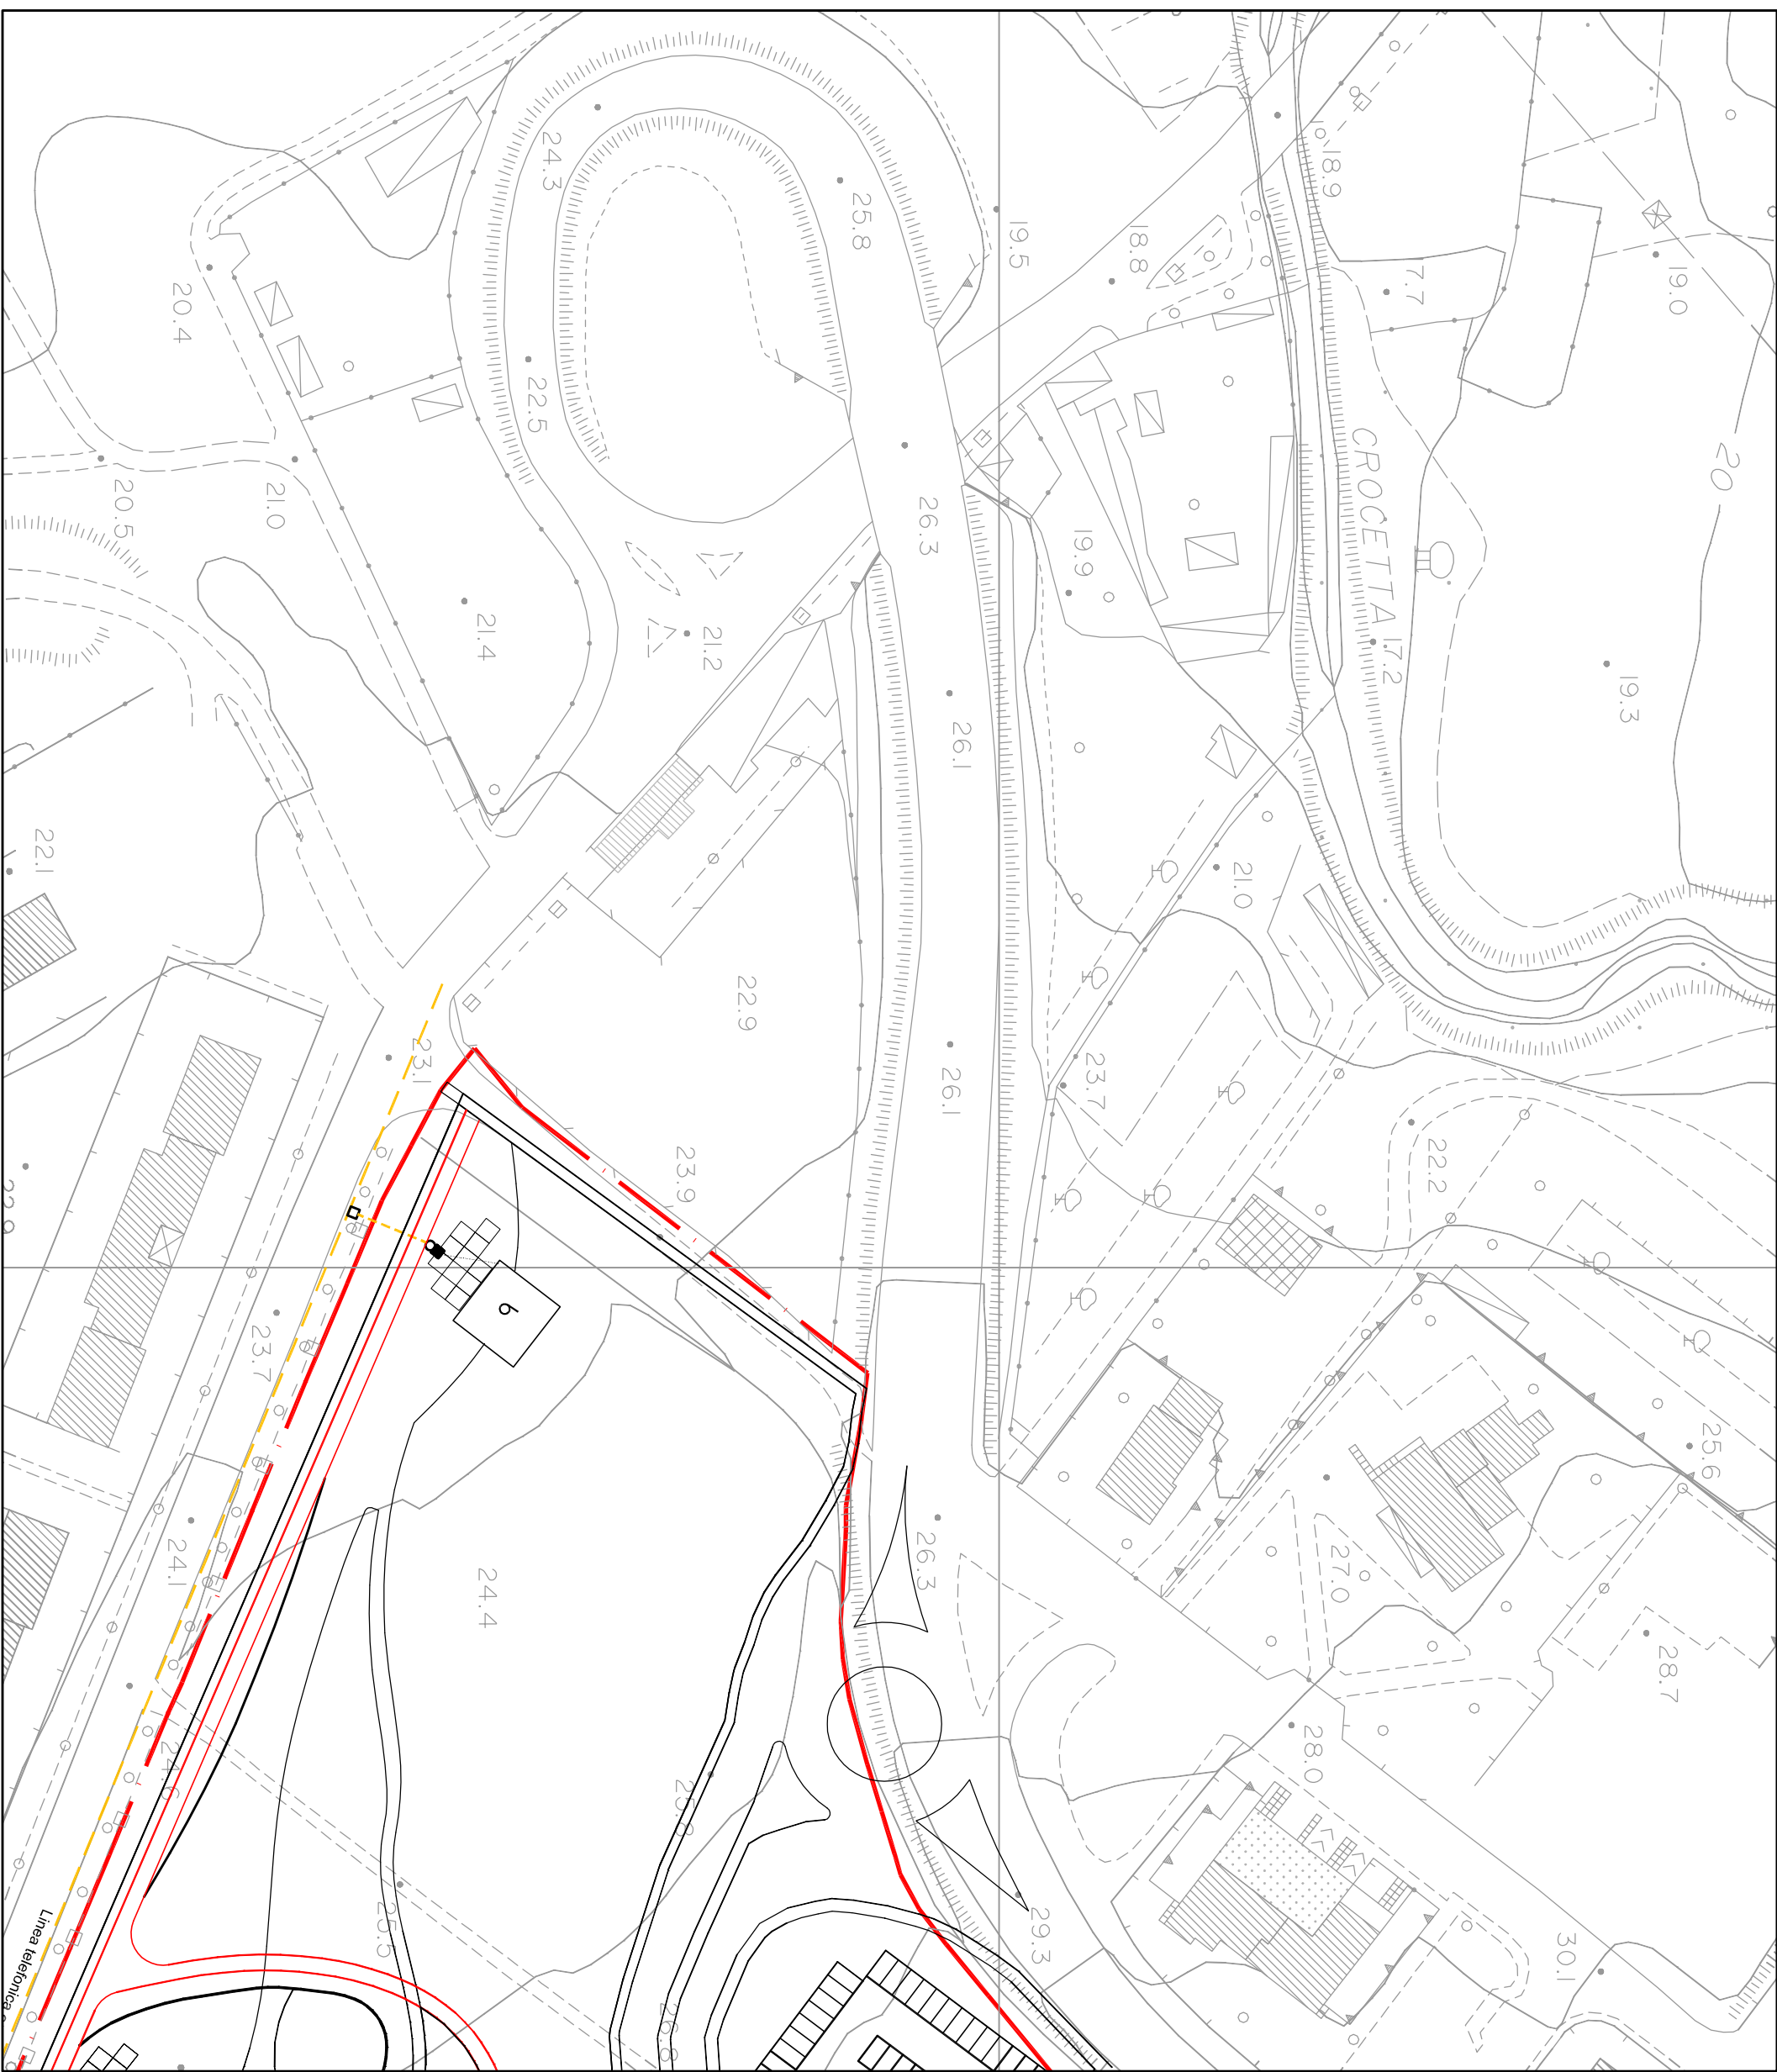

Scala 1/1000

