

COMPARTO 3-3u

PROGETTO DI PIANO ATTUATIVO

ona : via Lungomonte - viale dei Medici - via Lago di Como
via Lago Maggiore - loc. Cotone a Rosignano Solway

PROGETTO


data: 1:500
Ottobre 2022

PLANIMETRIA FOGNATURA NERA

Proprietà:		Sacchini Siro
Tesi Romano		Rentì Guido
Tesi Donato		Fantozzi Alessandro
Ieri Scopia Laura		Fantozzi Denis
Ges Erasmia		Salvatore Fediga
Bini Antonio		Salvatore Massimo
Bini Giuseppe		Musi Ernesto
Lenzi Maria		Musi Gaetano
Lenzi Umberto		Musi Gaetano
		Musi Renato
		Papalini Rosa

prosemin: Dolling, Quintavalle Giuseppe
Doll, Arch, Punelli Valtere
Dott. Arch, Belloniini Bruno

COLLABORATORI	
Dott. Ing.	Posquinelli Giovanni
Dott. Arch.	Lucchesi Giovanni
Dott. Agron.	Tesi Donato
Dott. Geol.	Messori Massimo
Dott. Geol.	Mabini Mabina
geom.	Federni Federico

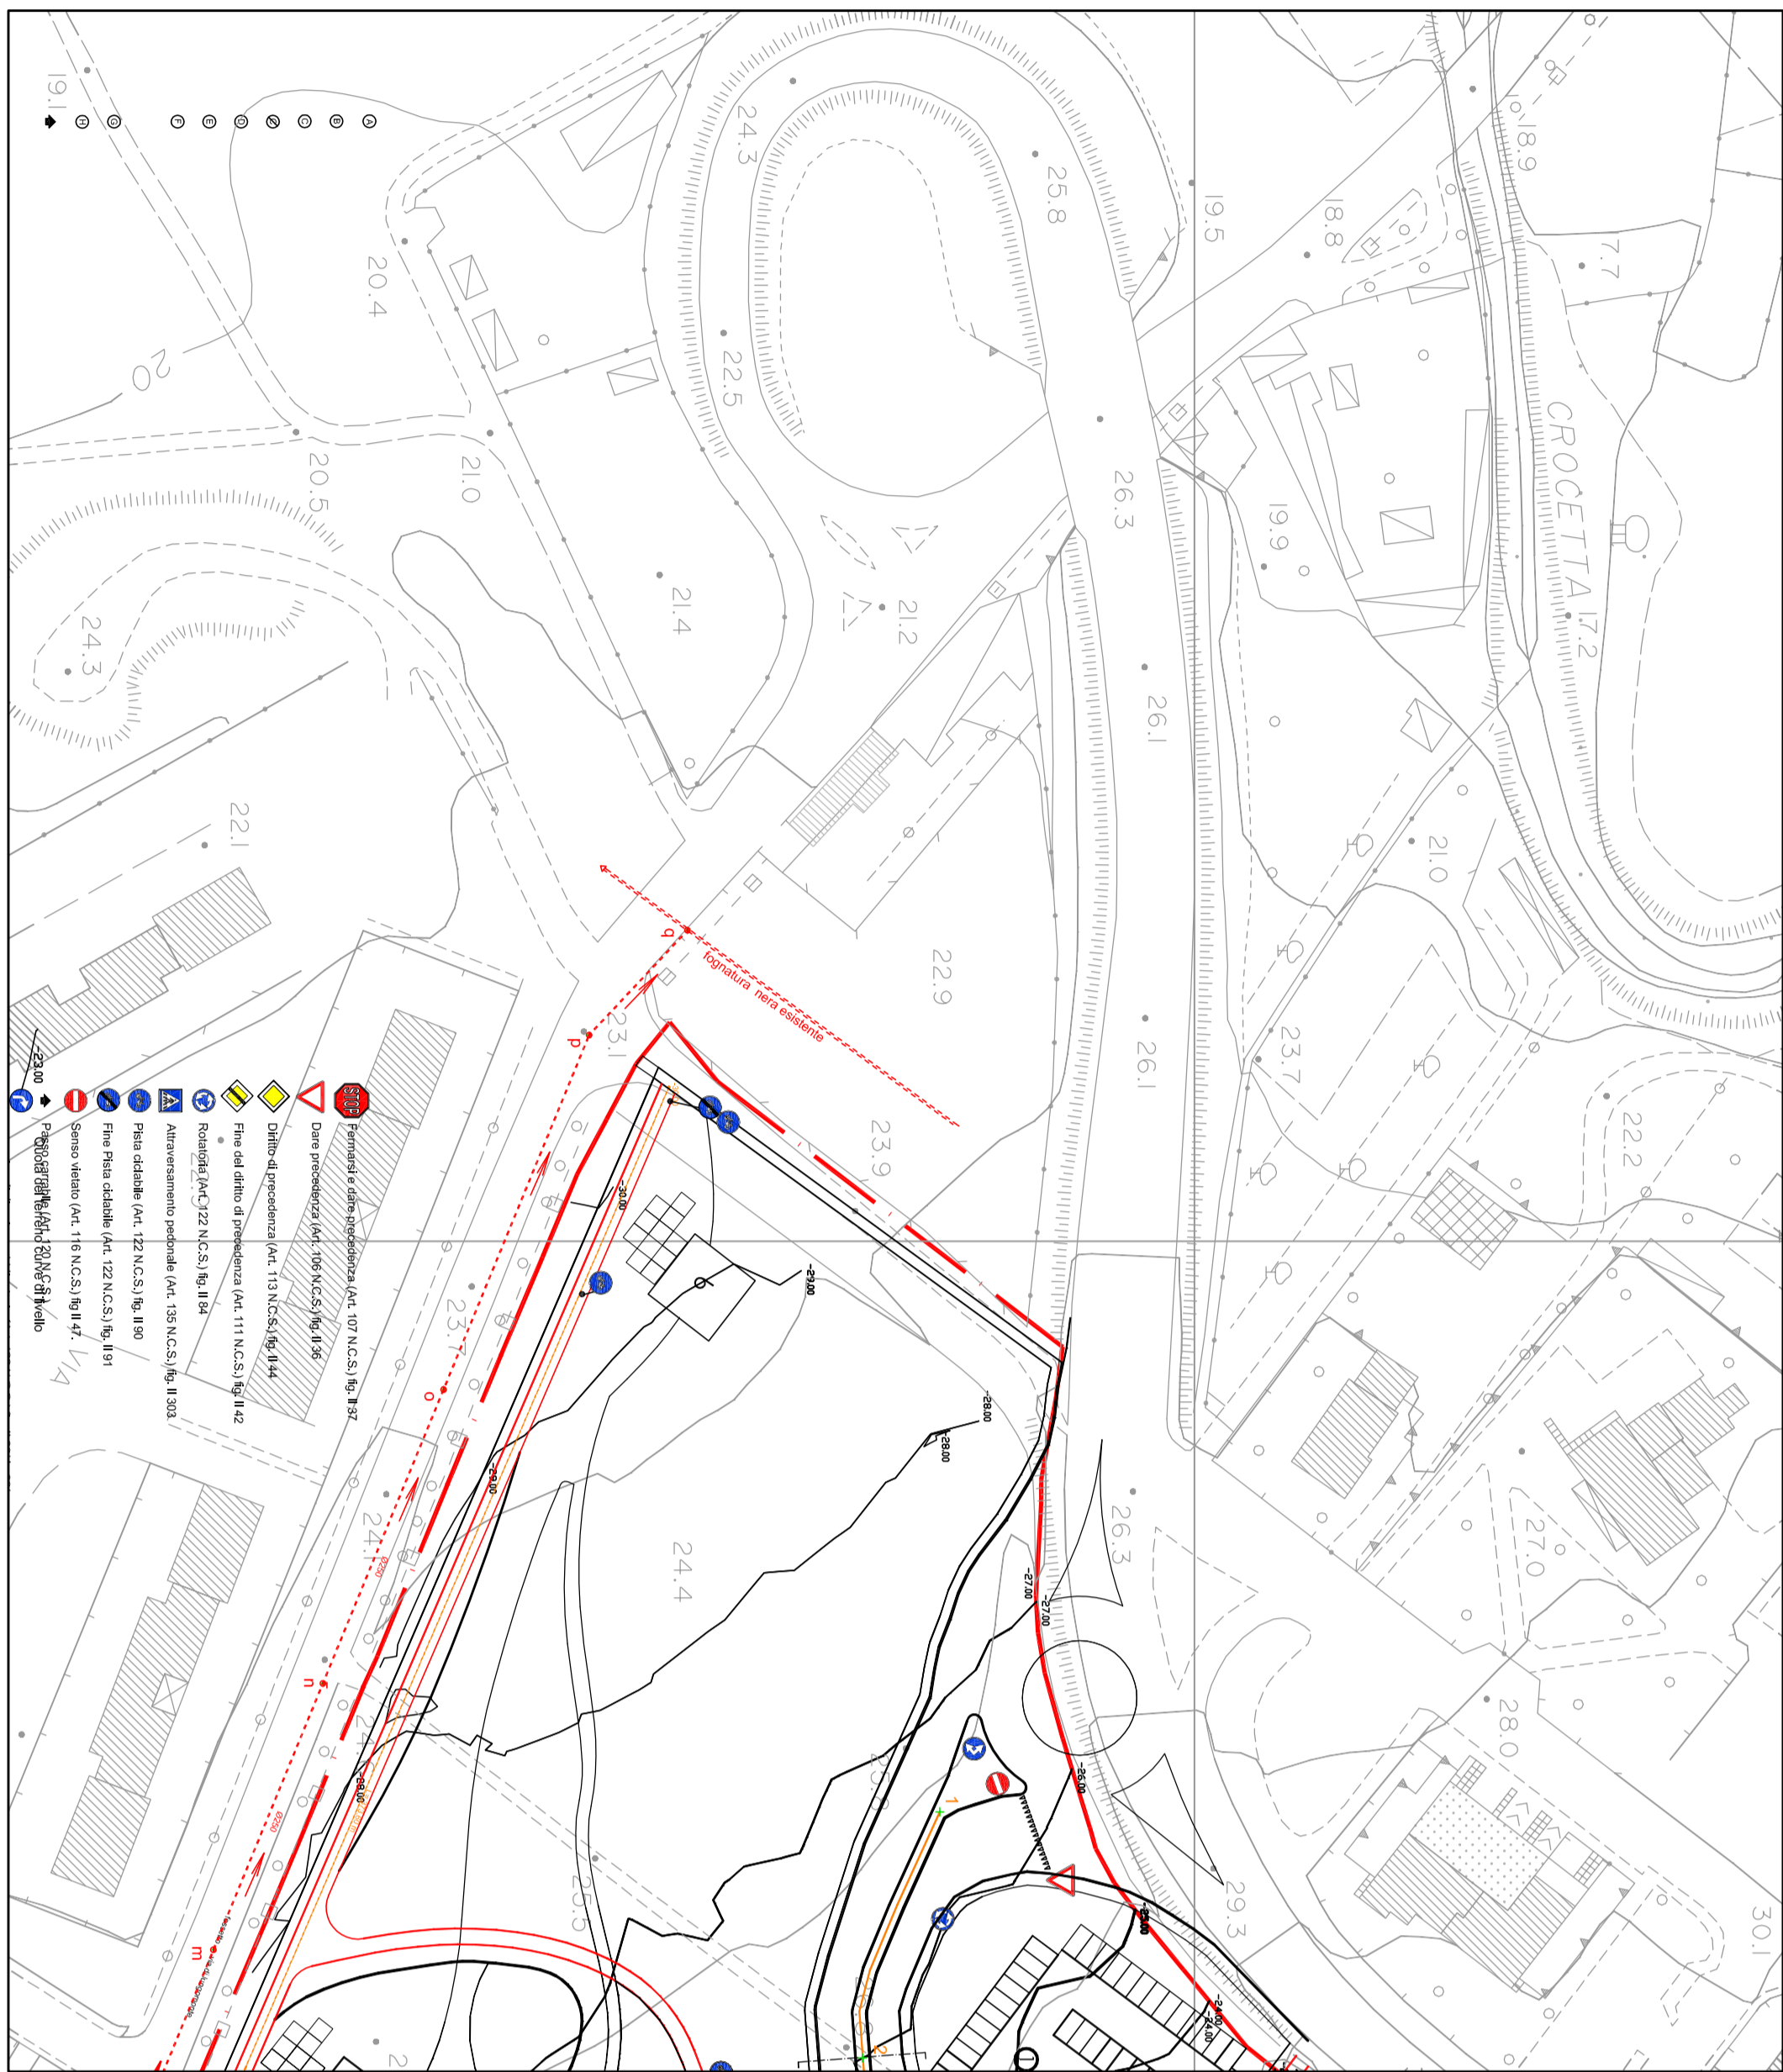

Scala 1/1000

