

ROSIGNANO MARITTIMO
(PROVINCIA DI LIVORNO)

COMPARTO 3-3u
PROGETTO DI PIANO ATTUATIVO
zona : via Lungomonte - viale dei Medici - via Lago di Como
via Lago Maggiore - loc. Colone a Rosignano Solway













PROGETTO

1:100
Aprile 2022

PROGETTO STRADALE
SEZIONI TRASVERSALI











7b

Proprietà:	Socchini Sora
Tesi Romano	Fonti Guido
Tesi Romano	Fonti Alessandro
Tesi Romano	Fonti Laura
Tesi Romano	Fonti Denis
Tesi Ernesto	Salvatori Fediga
Giustolanti Lorenzo	Barbieri Lorella
Bini Antonio	Muzzi Ernesto
Bini Giuseppe	Muzzi Giuliano
Lenzi Marco	Muzzi Miriam
Lenzi Umberto	Muzzi Roberto
	Pencillati Rosa
Progettati: Dotti Ing. Quiricovalle Giuseppe	
Dott. Arch. Punelli Valeria	
Dott. Arch. Ballarotti Bruno	
Collaboratori: Dotti Ing. Padellani Giovanni	
Dott. Arch. Lucchesi Giovanni	
Dott. ing. Lotti Donato	
dott. ing. Messori Massimo	
dott. ing. Messori Massimo	
geom. Falcini Federico	

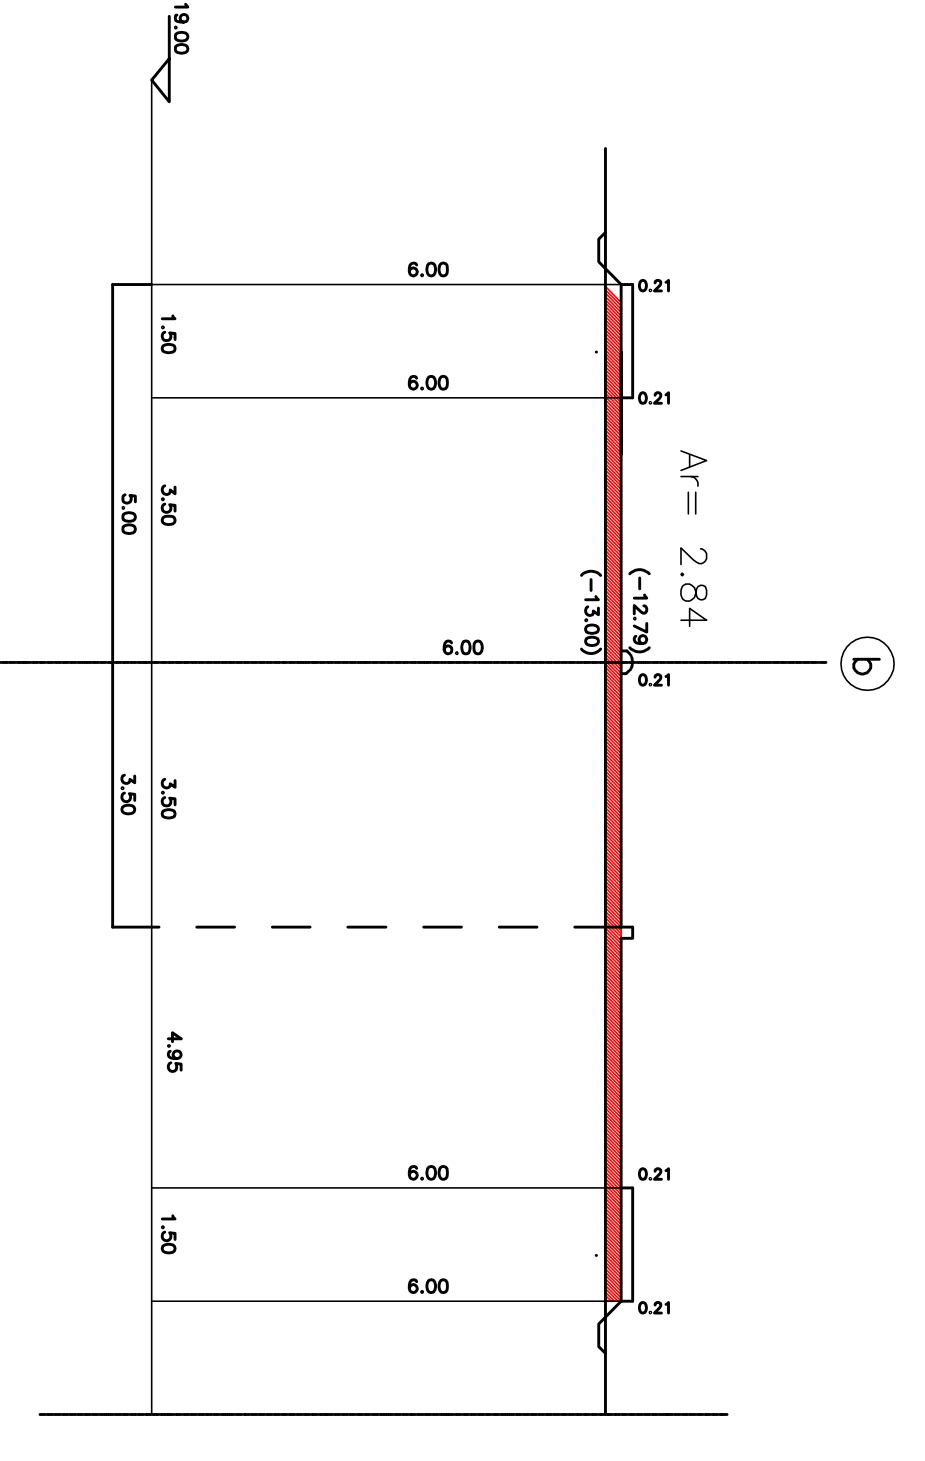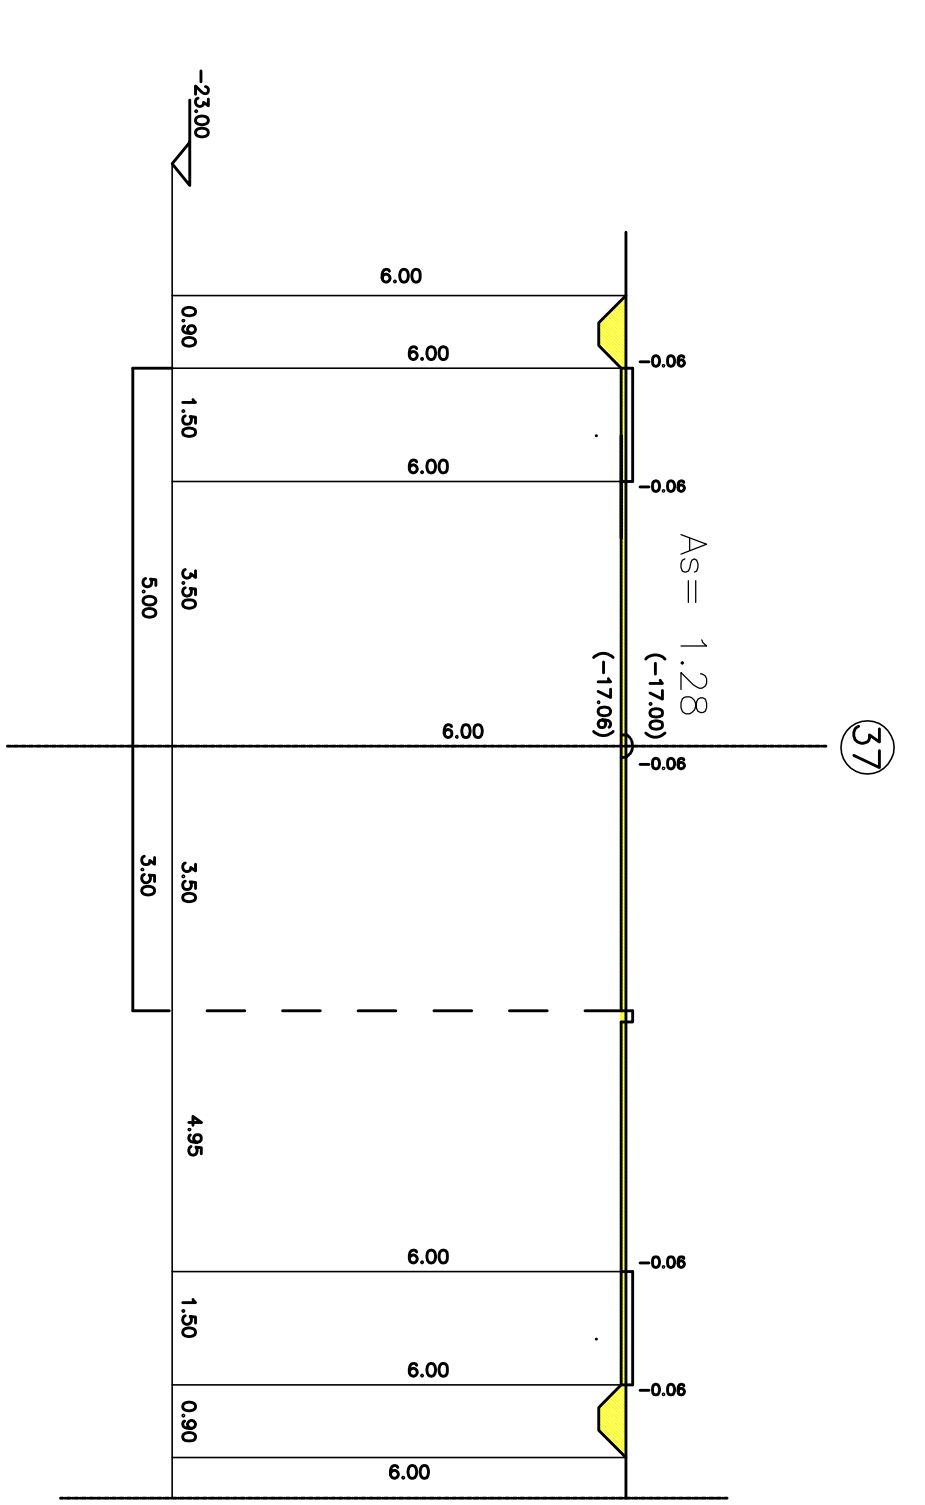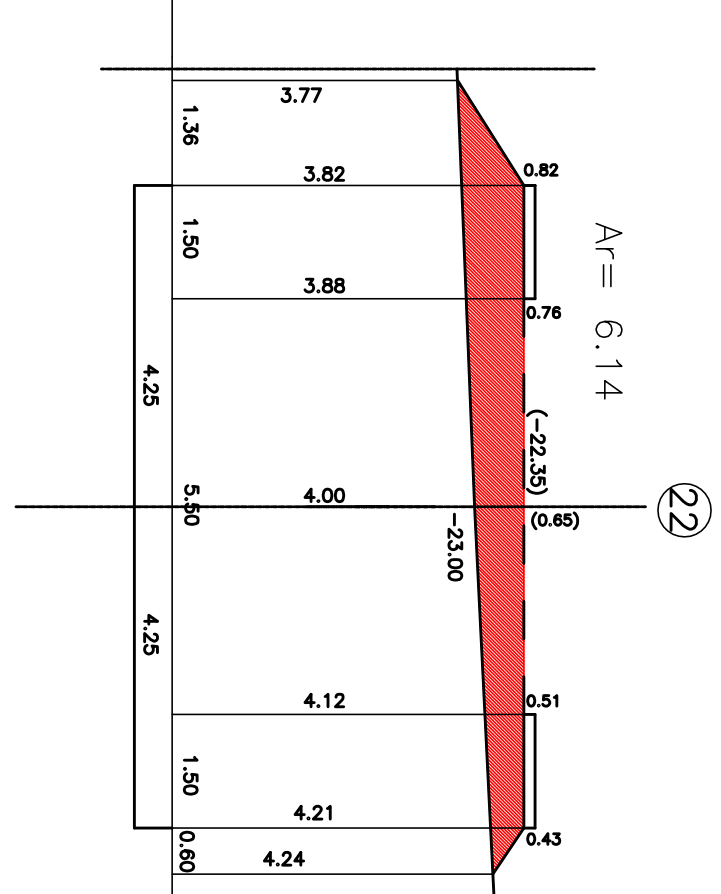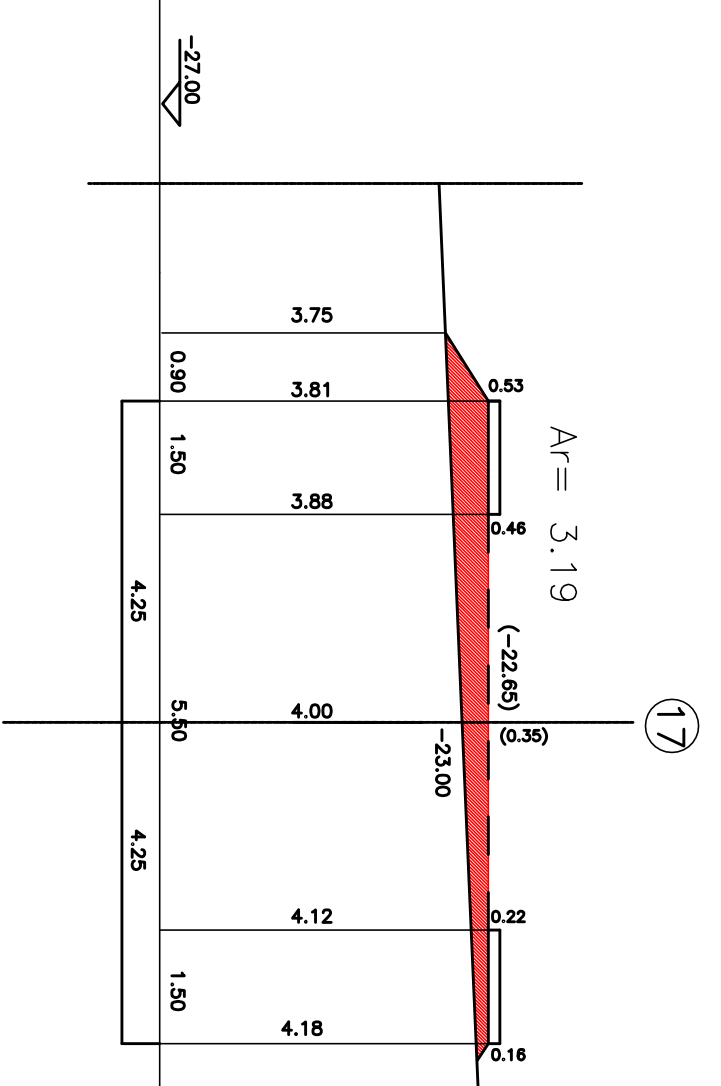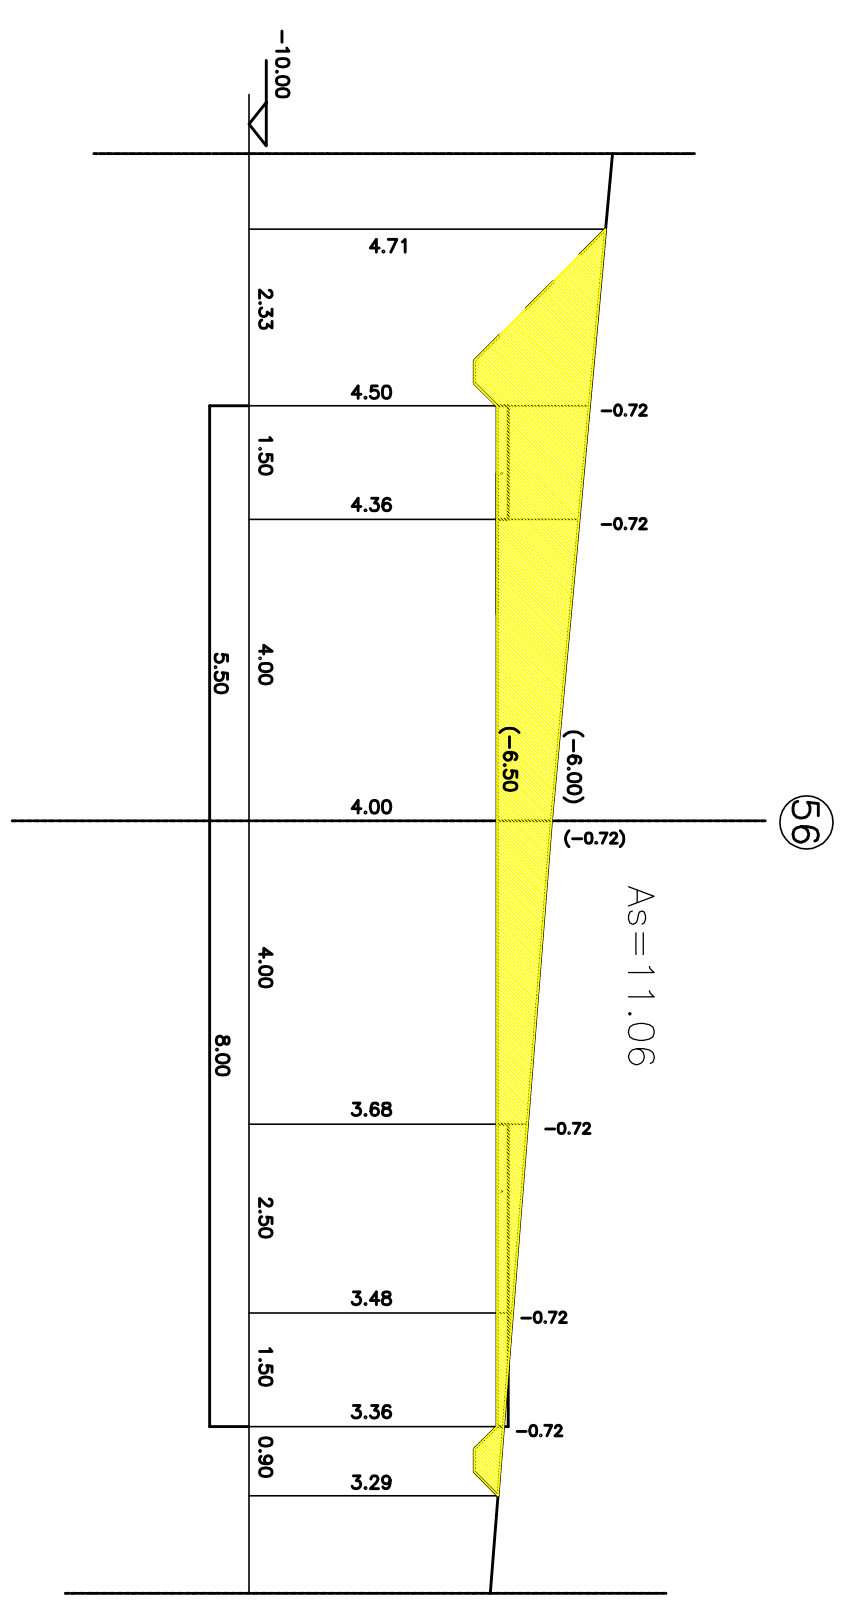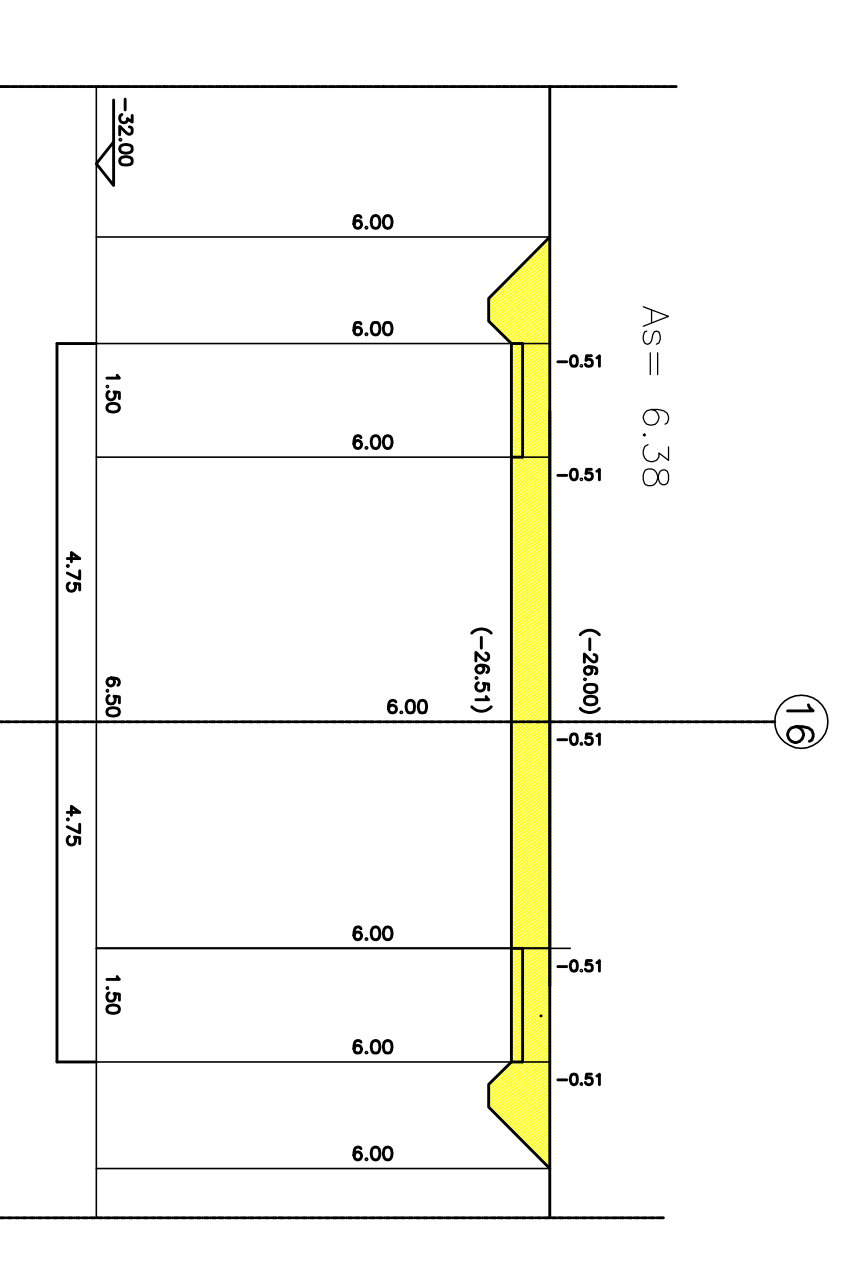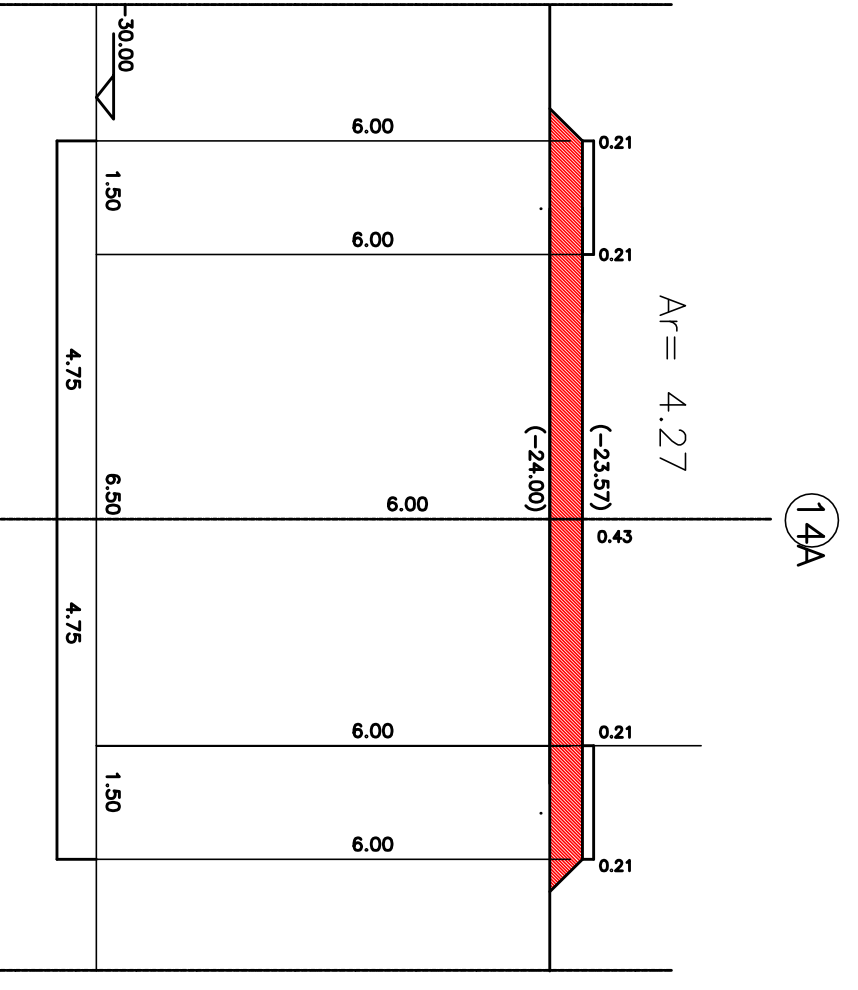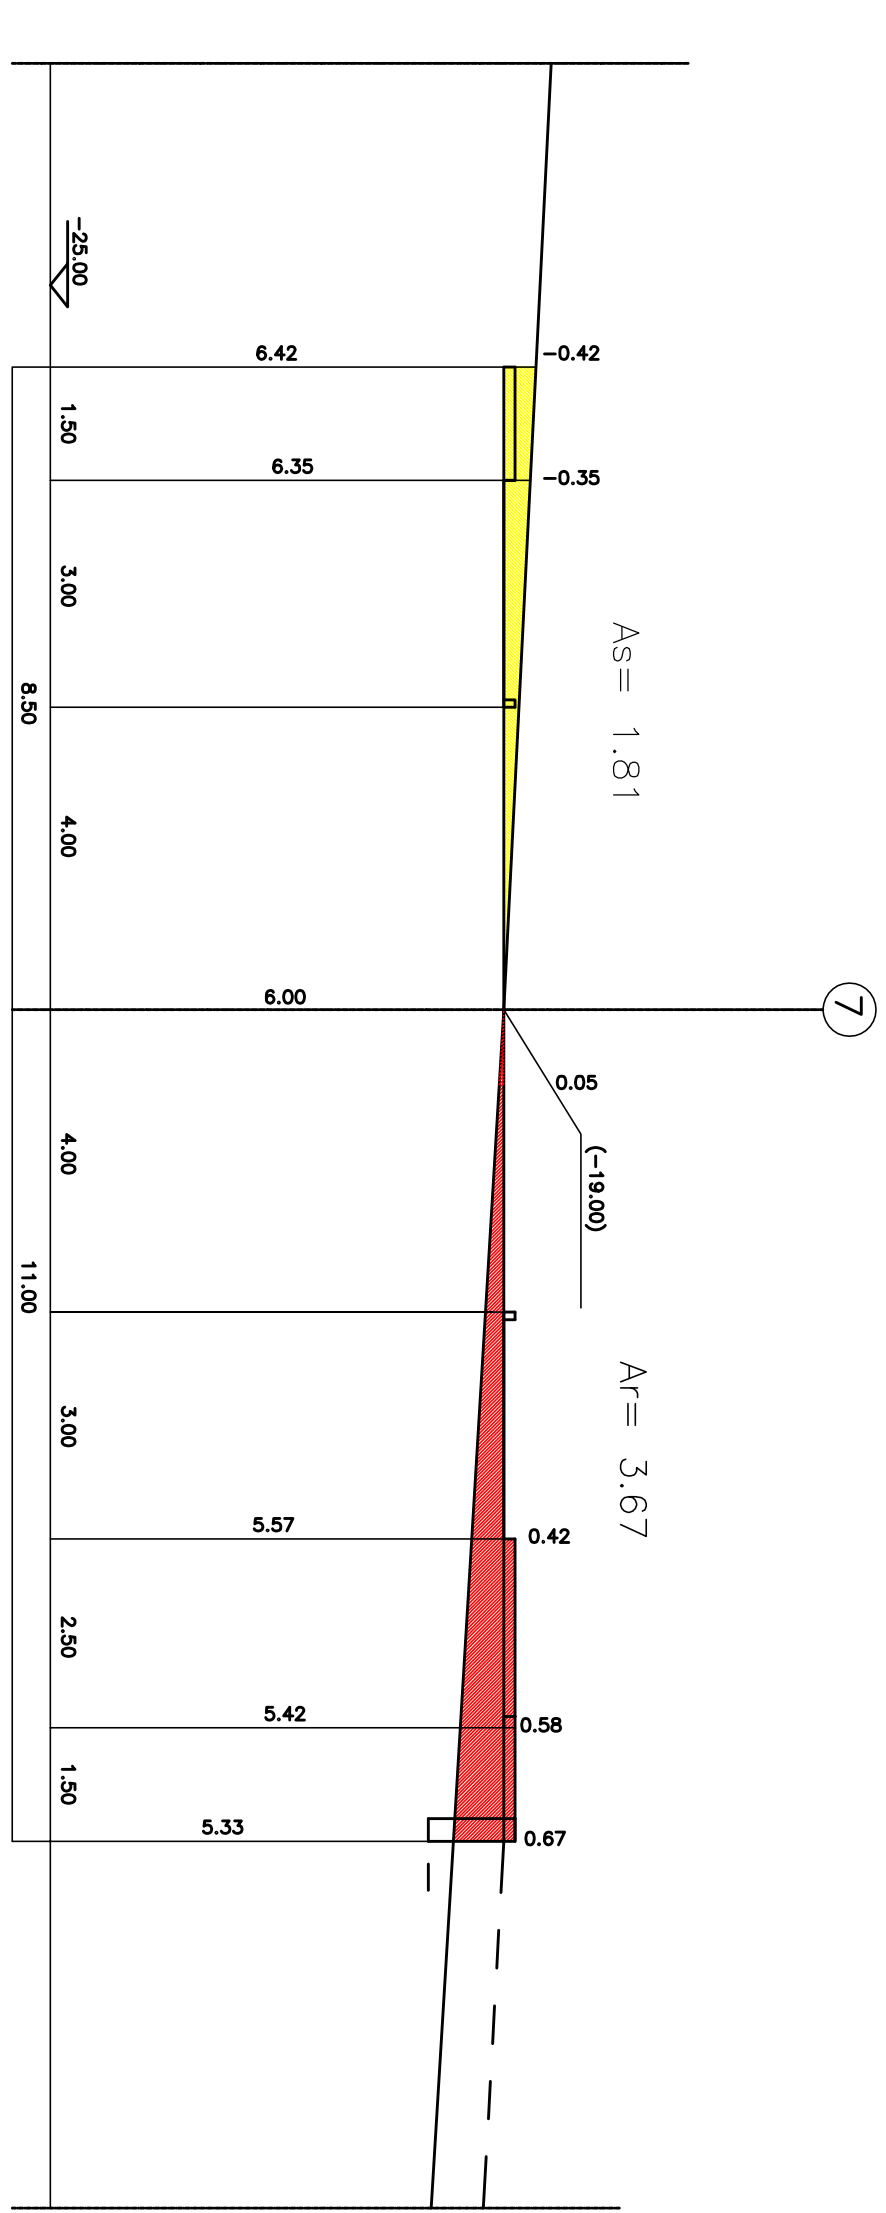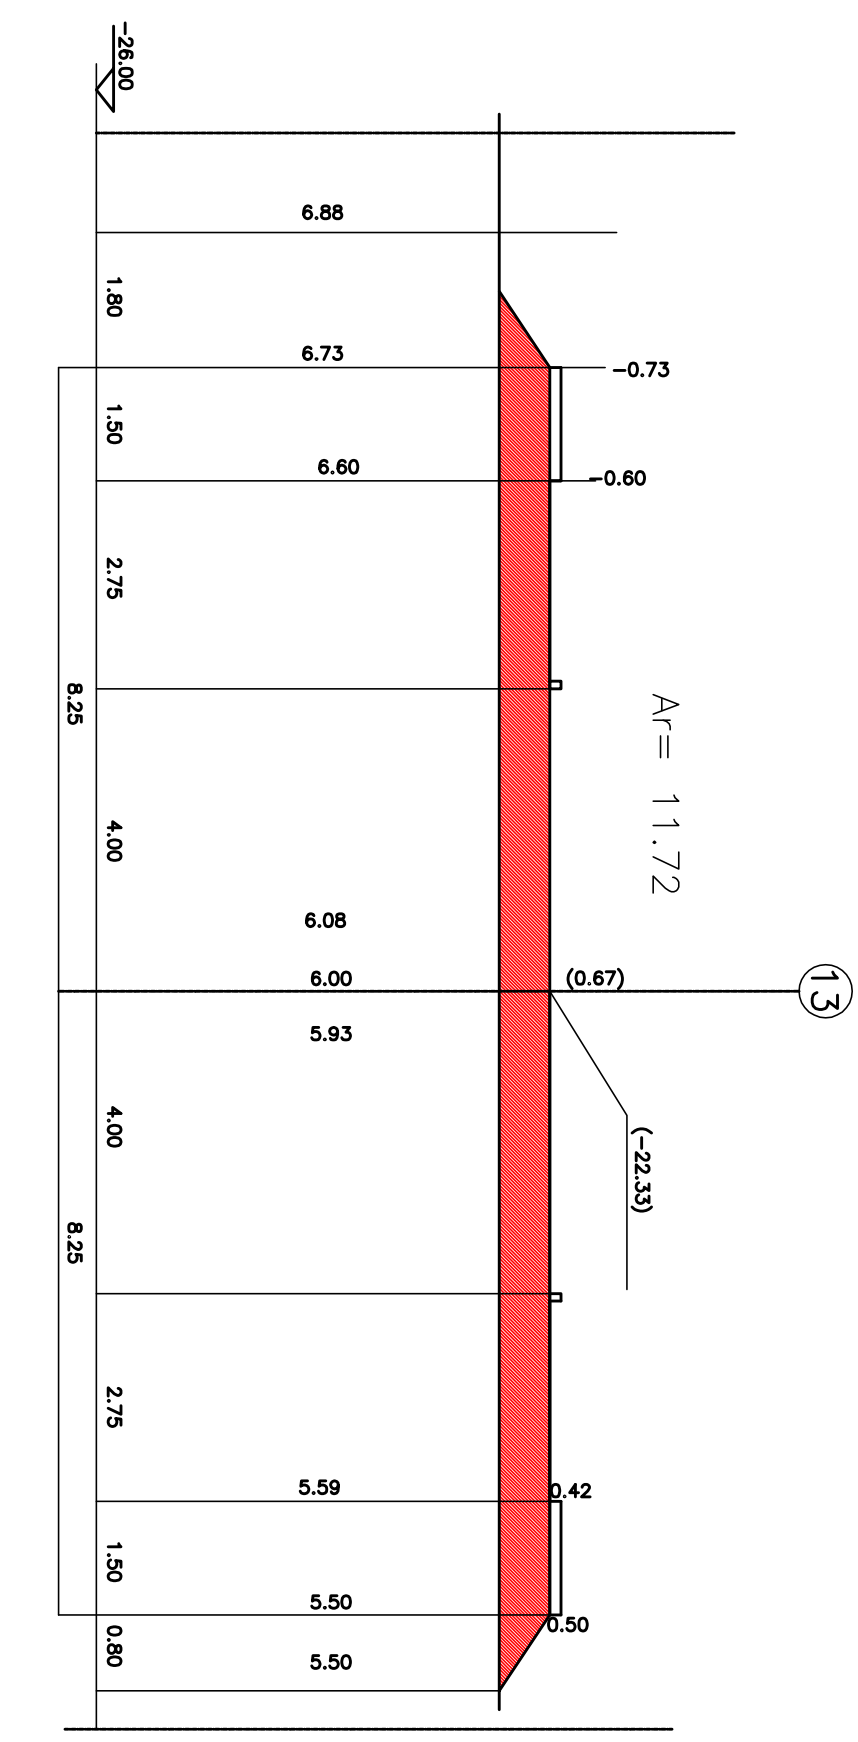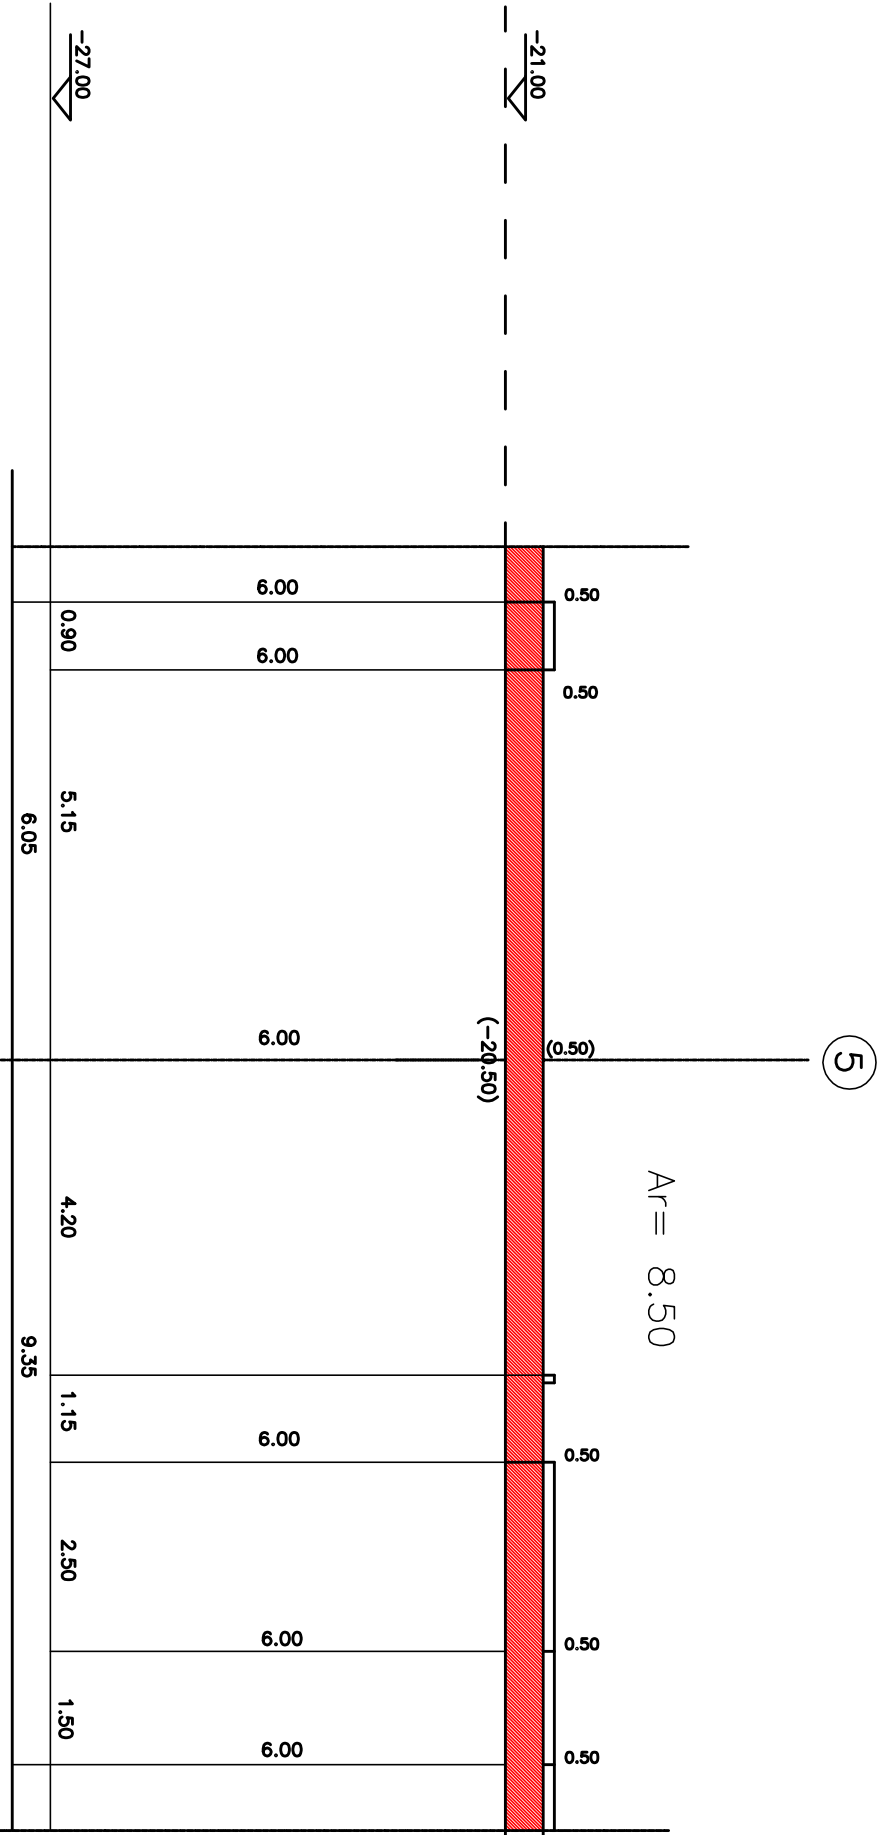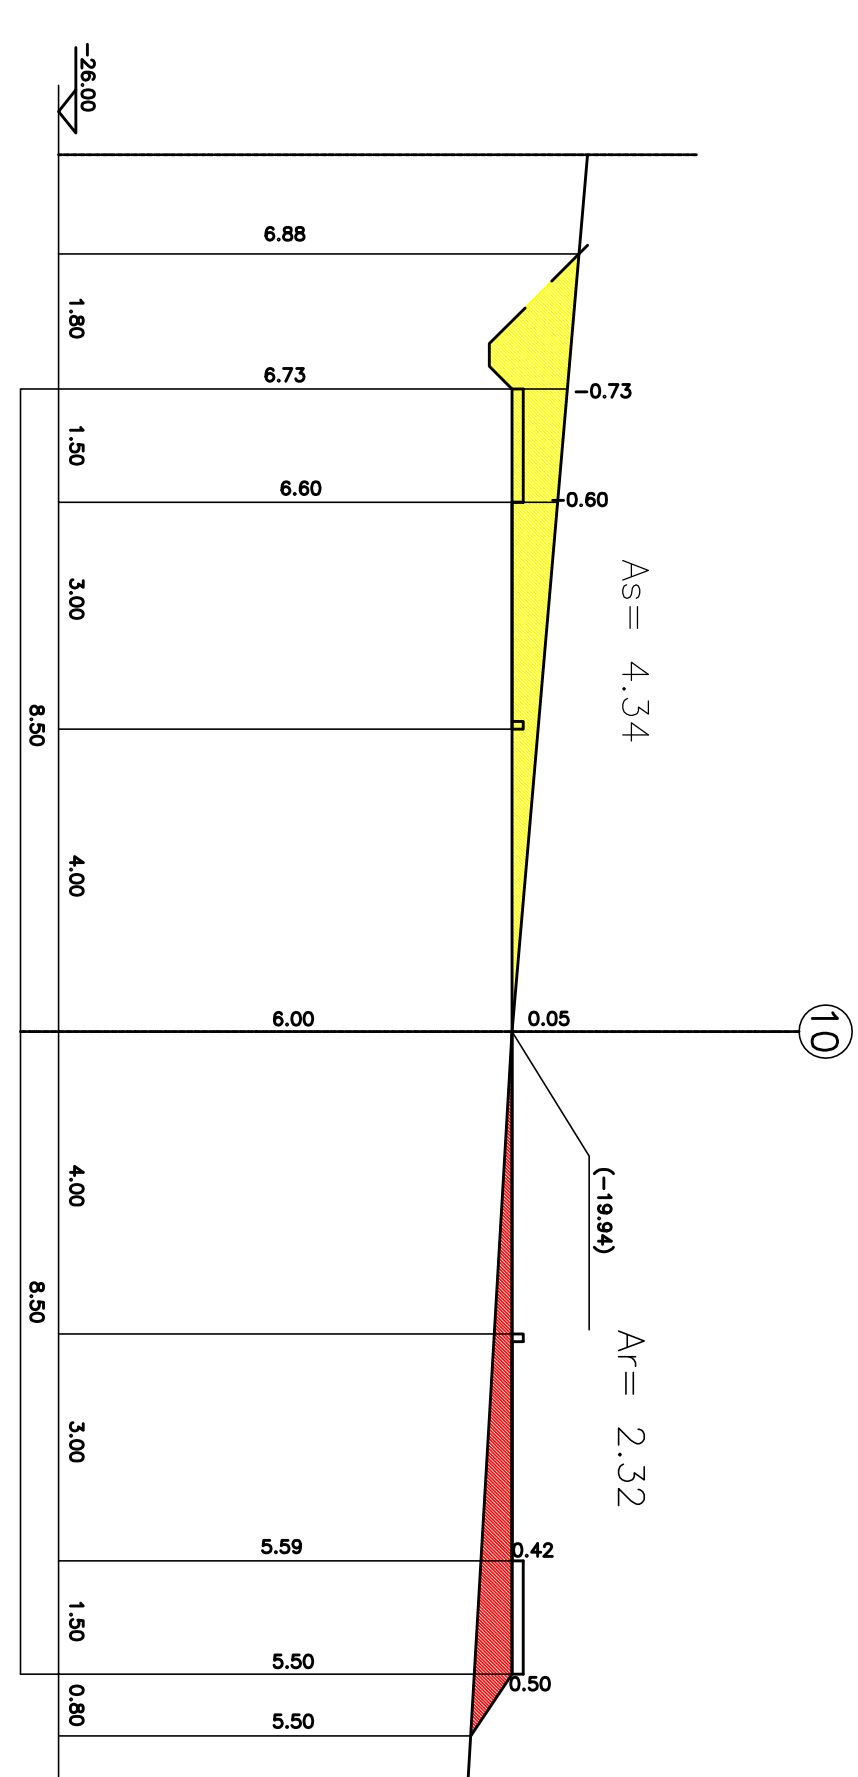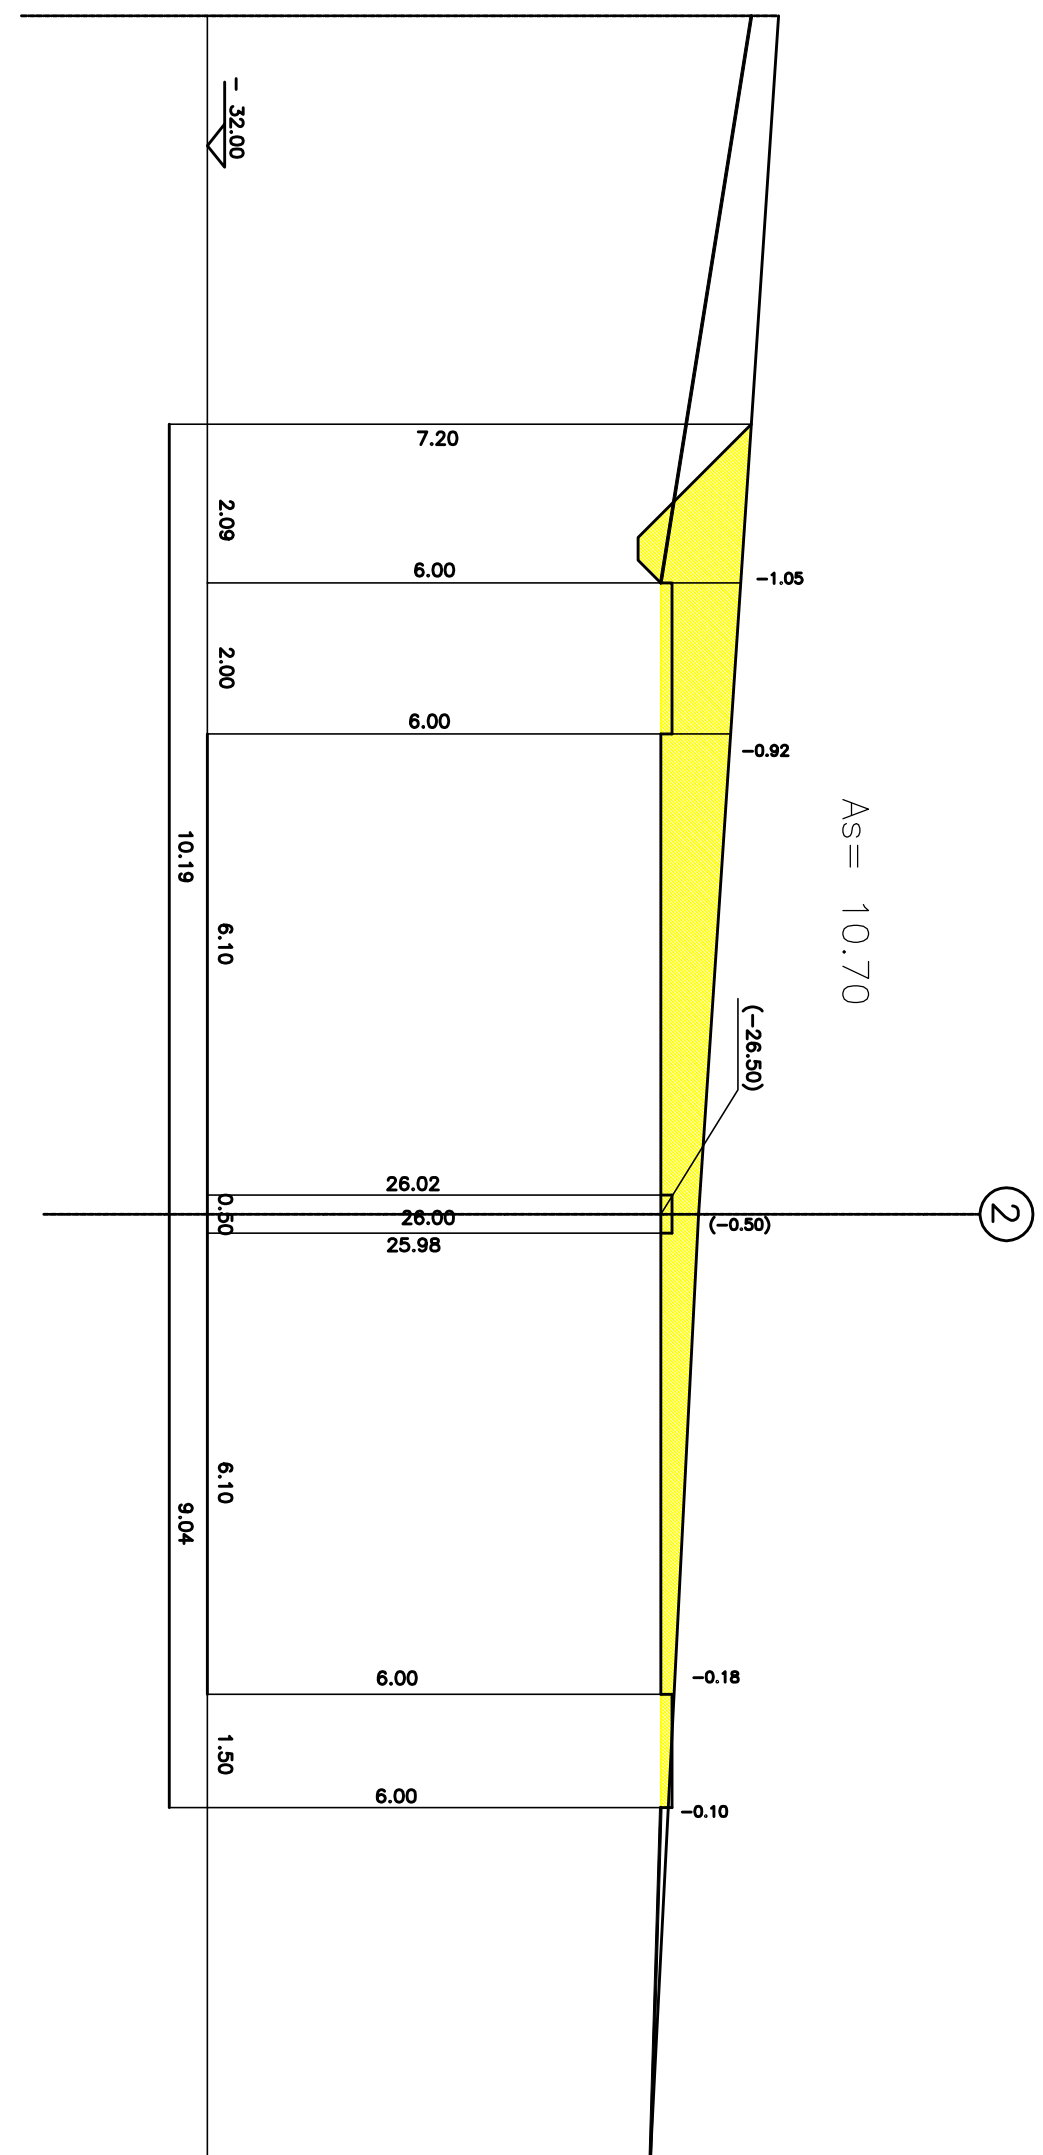

Strada D

Strada C

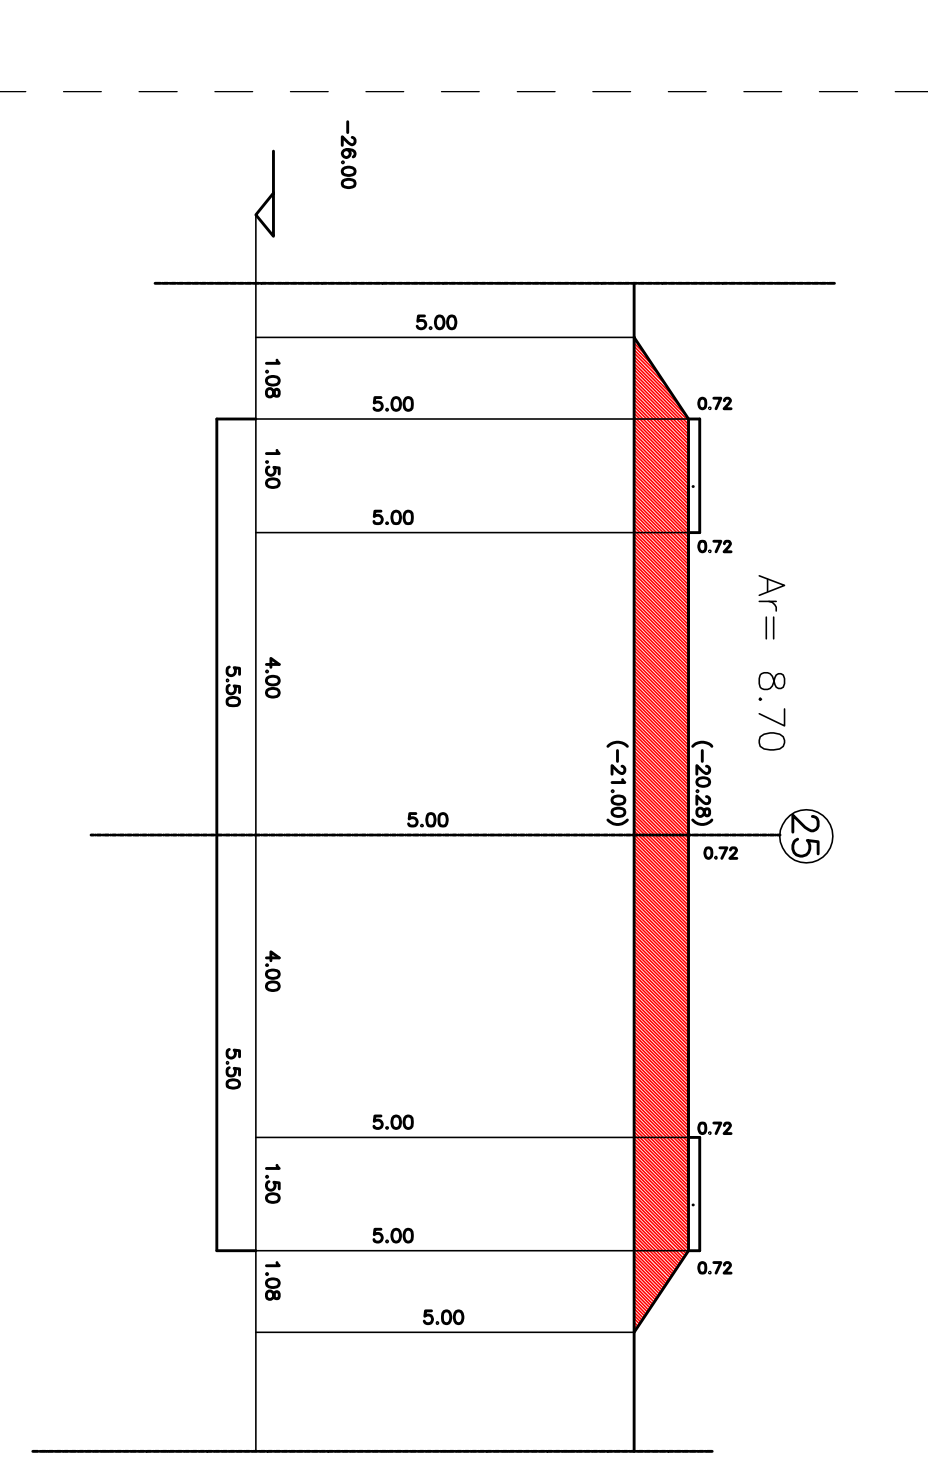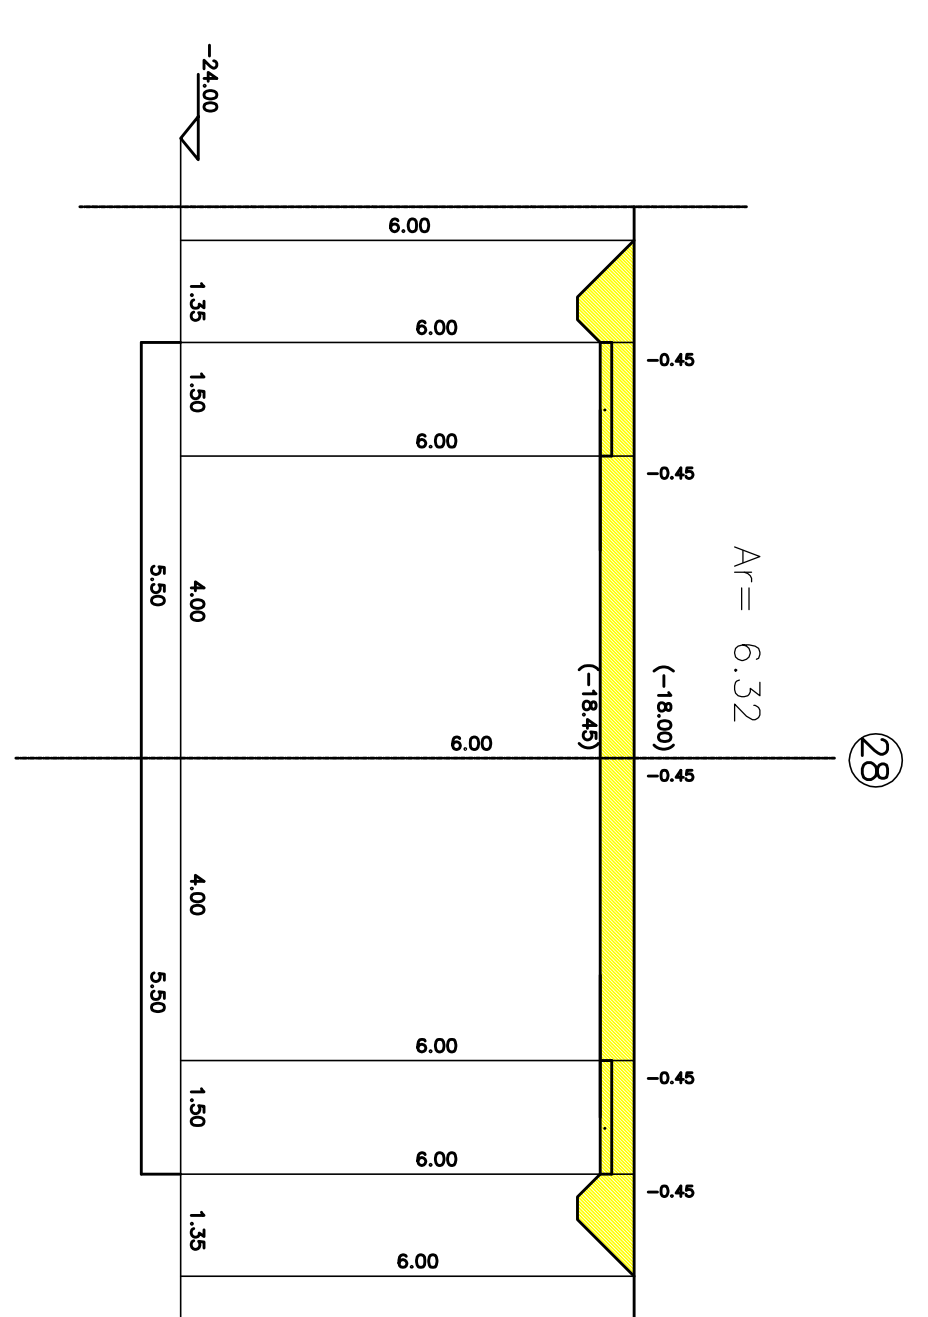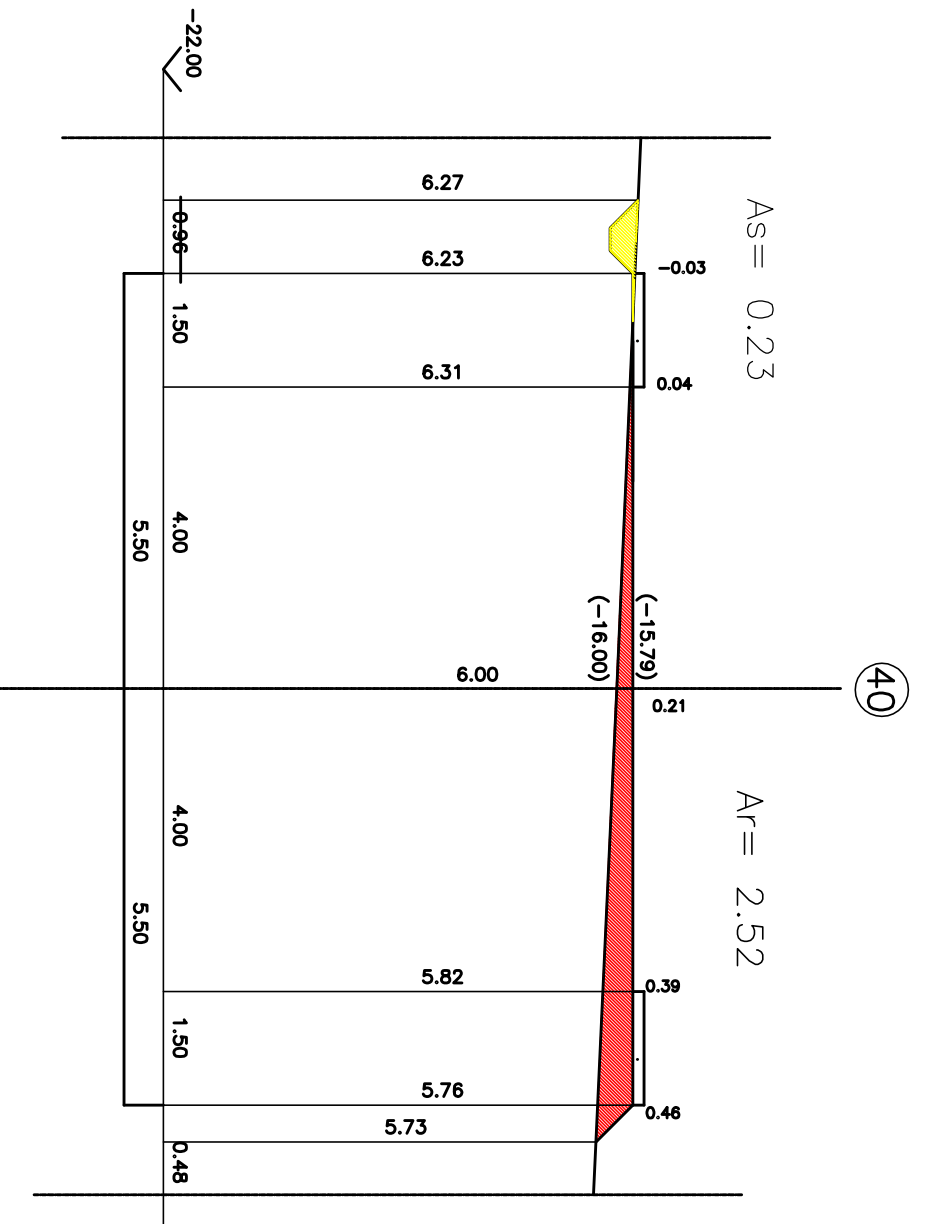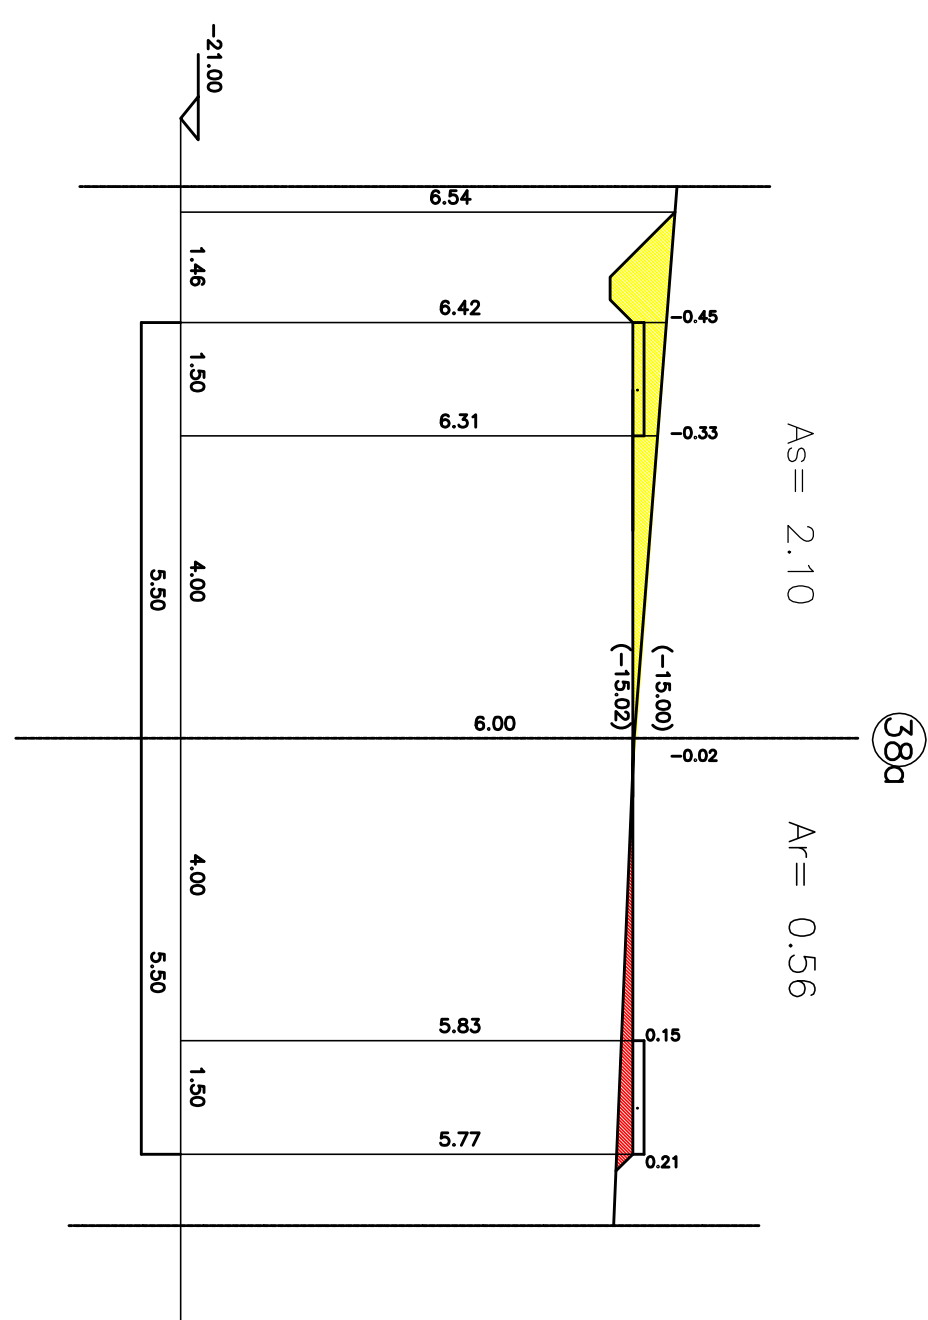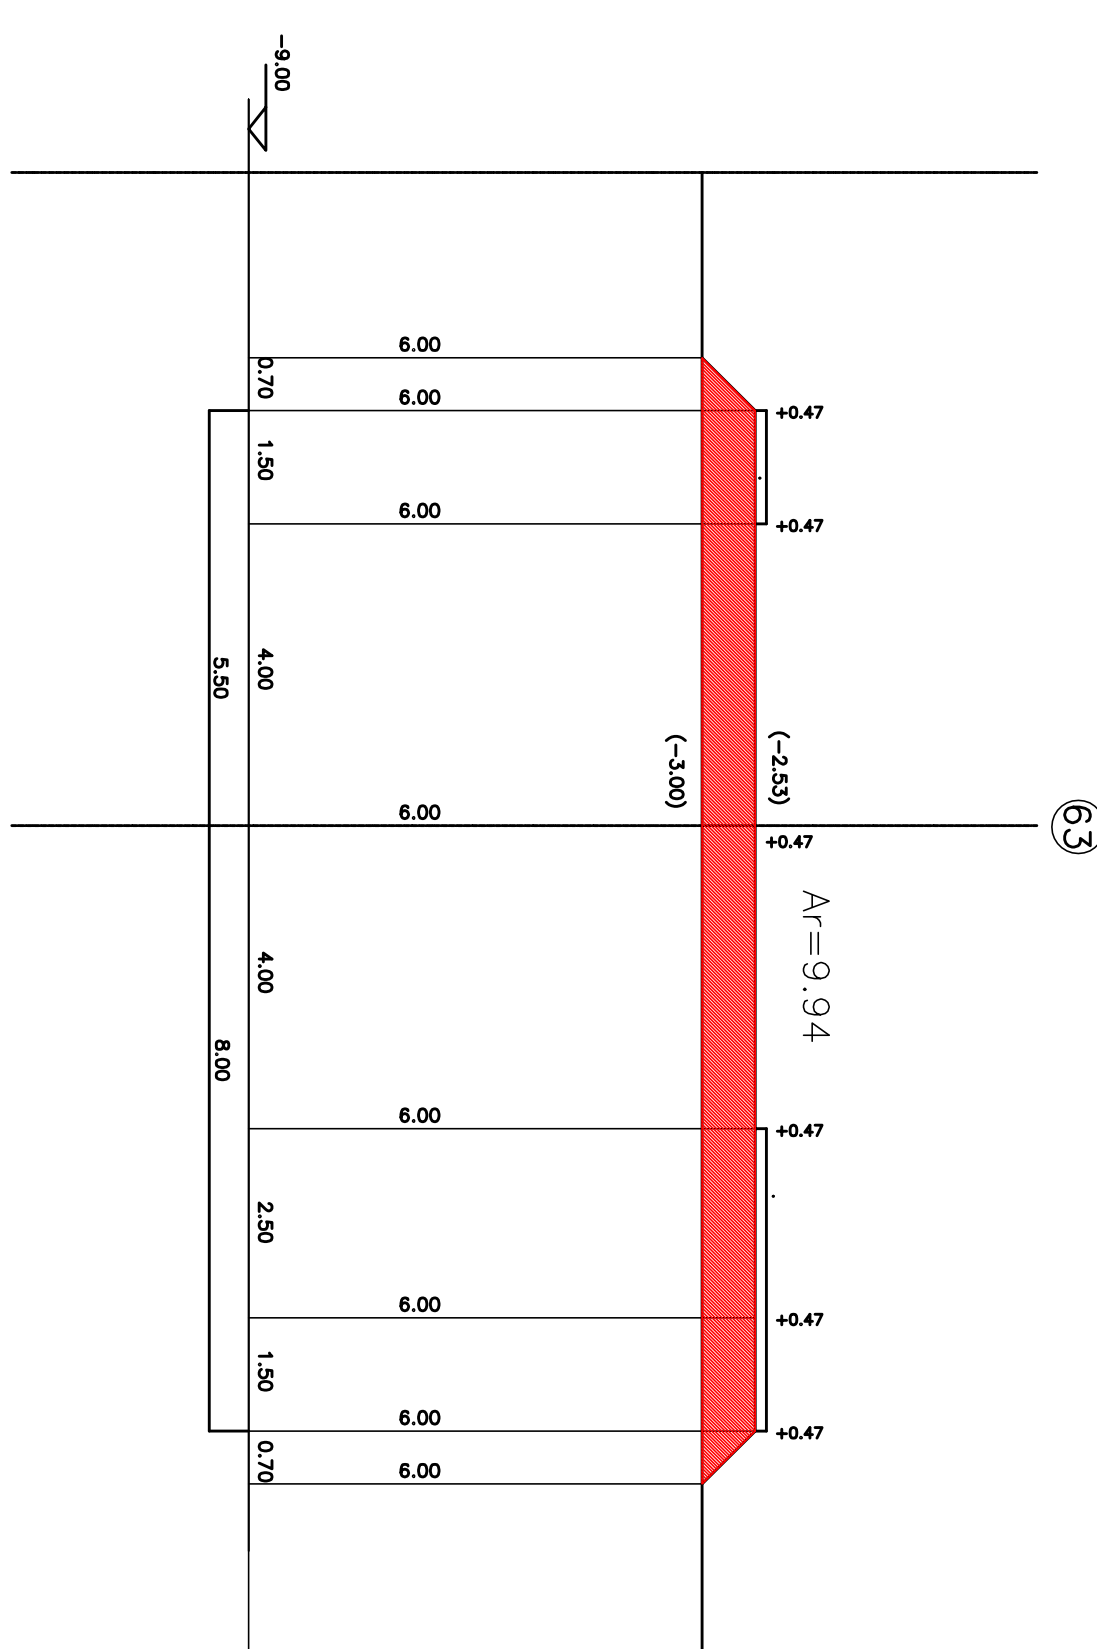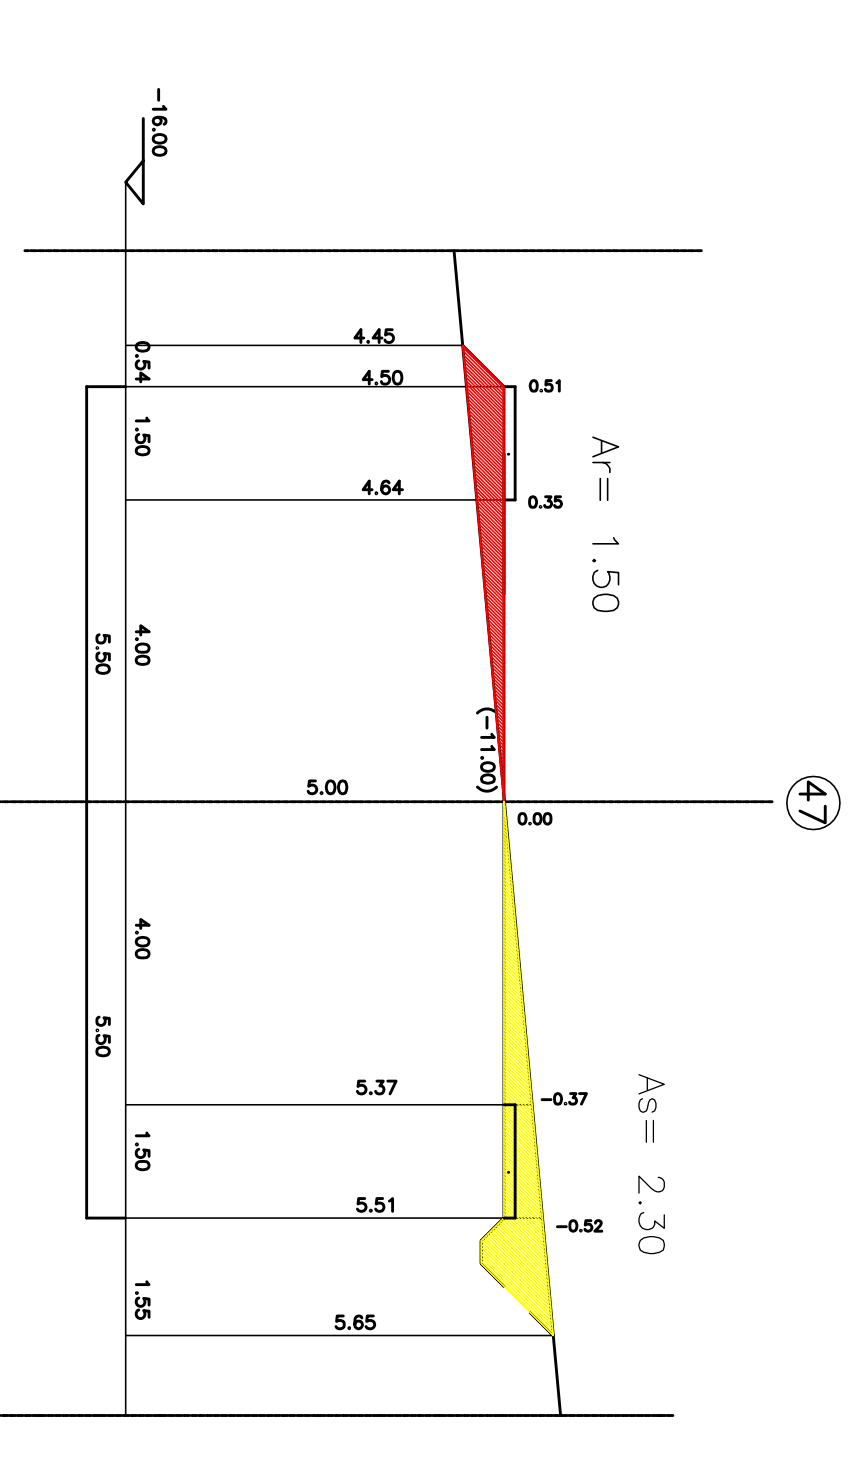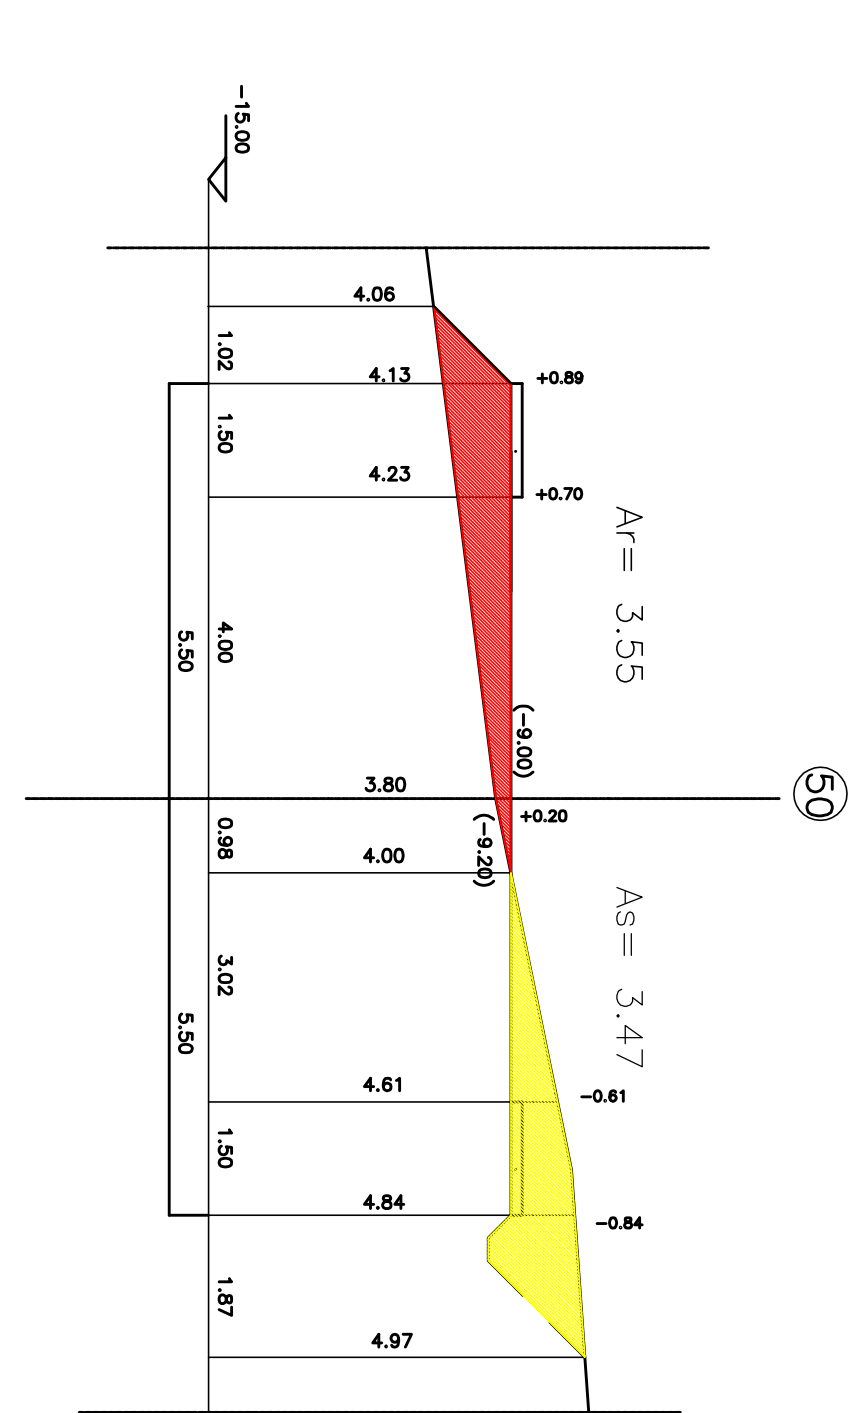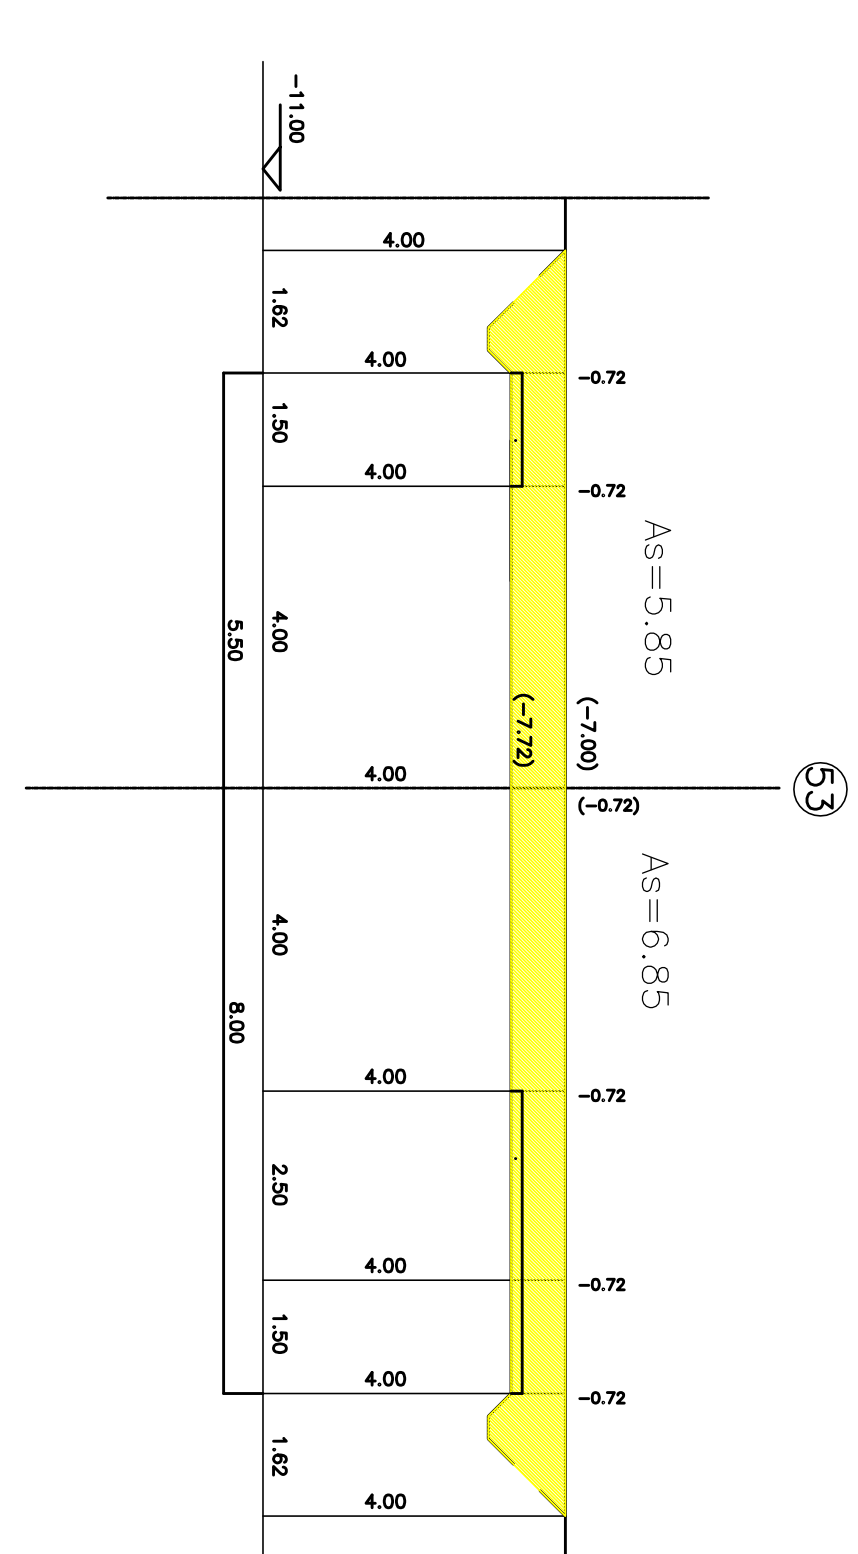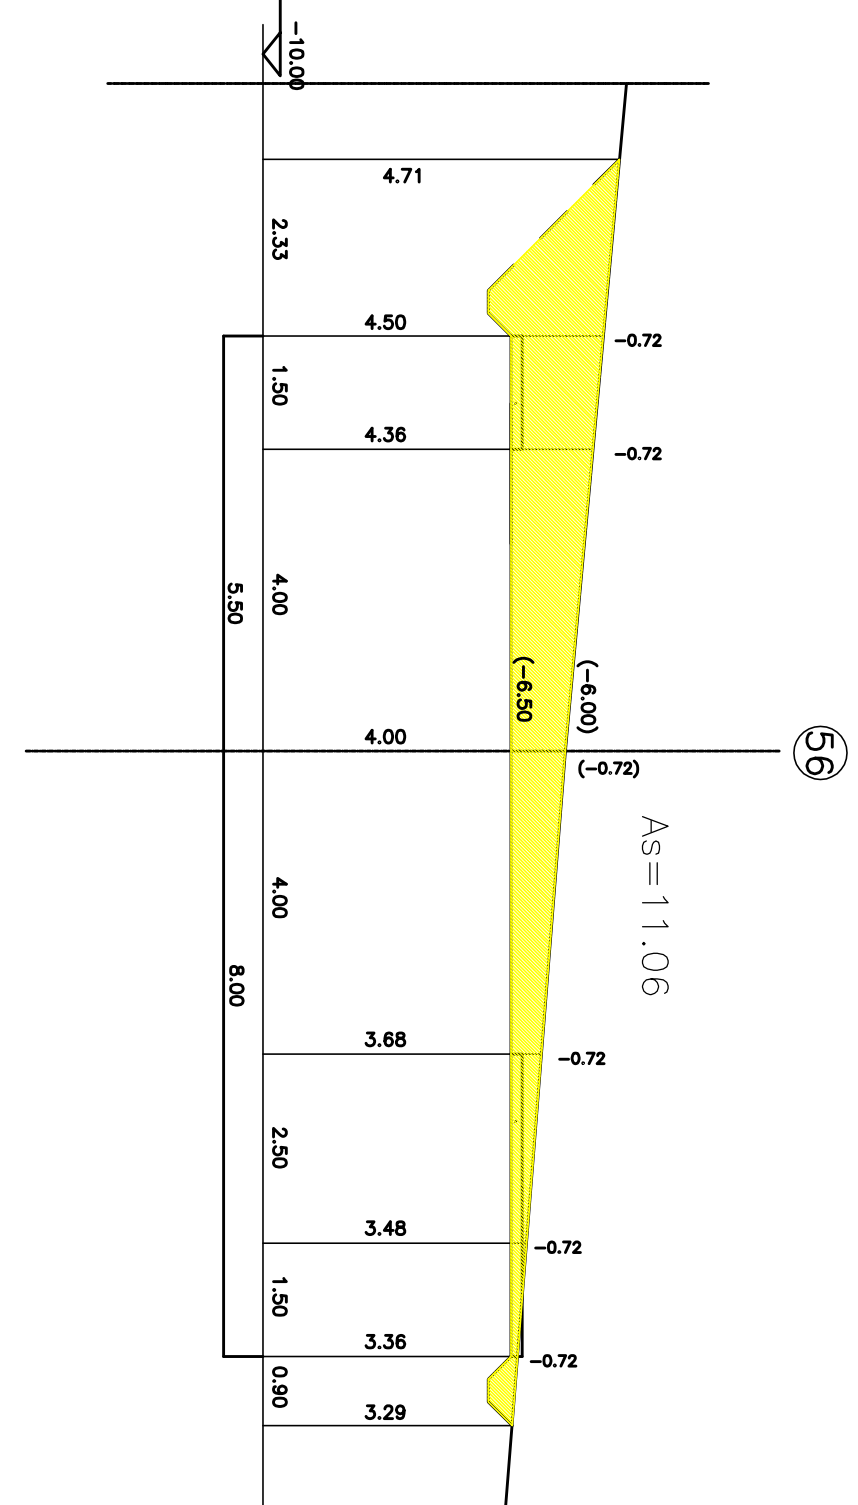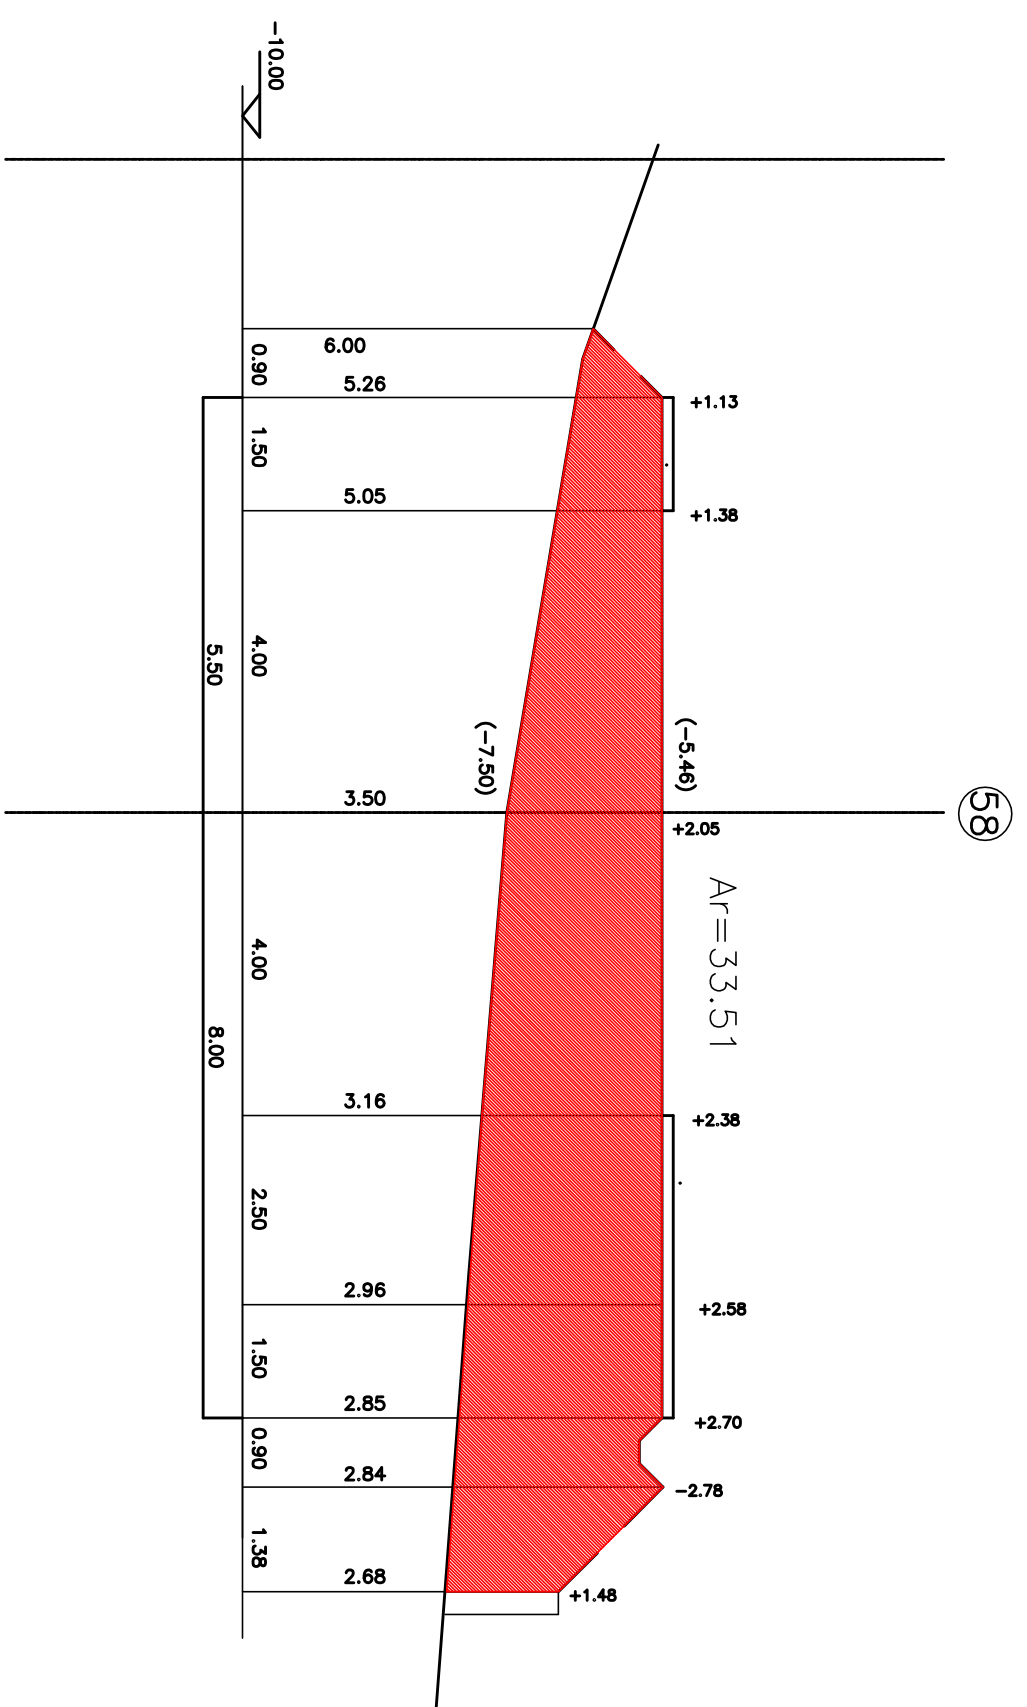

Strada B

Strada F

Strada E