


## COMPARTO 3-3u

**PROGETTO DI PIANO ATTUATIVO**  
 zona : via Lungomonte - viale dei Medici - via Lago di Como  
 via Lago Maggiore - loc. Cotone a Rosignano Solva

## PROGETTO

1:500  
Ottobre 2022  
data :  
foro n.




oggetto :  
**PLANIMETRIA** Linea illuminazione pubblica e  
linea elettrica a bassa tensione e-distribuzione

<b>Proprietà:</b>	Sacconi Sara
Tesi Romano	Romiti Guido
Tesi Donato	Fantuzzi Alessandro
Dei Soppio Laura	Fantuzzi Ilaria
Tesi Ernesta	Silvestri Ildige
Gianfranco Ornano	Muti Ernesto
Bini Antonio	Muti Gaetano
Bini Giuseppe	Musi Mariella
Lenzi Mario	Muzzi Renato
Lenzi Umberto	Papalini Rosa

**PROGETTI:** Dottling, Quinticville Giuseppe  
Dottl, Arch, Pronetti Valtere  
Dottl, Arch, Belluomini Bruno

COLLABORATORI:	
Dott. Ing.	Passarelli Giovanni
Dott. Arch.	Lucchesi Giovanni
Dott. agron.	Testi Donato
dott. geol.	Maschino Massimo
dott. geol.	Meloni Malandro
geom.	Falorni Federico

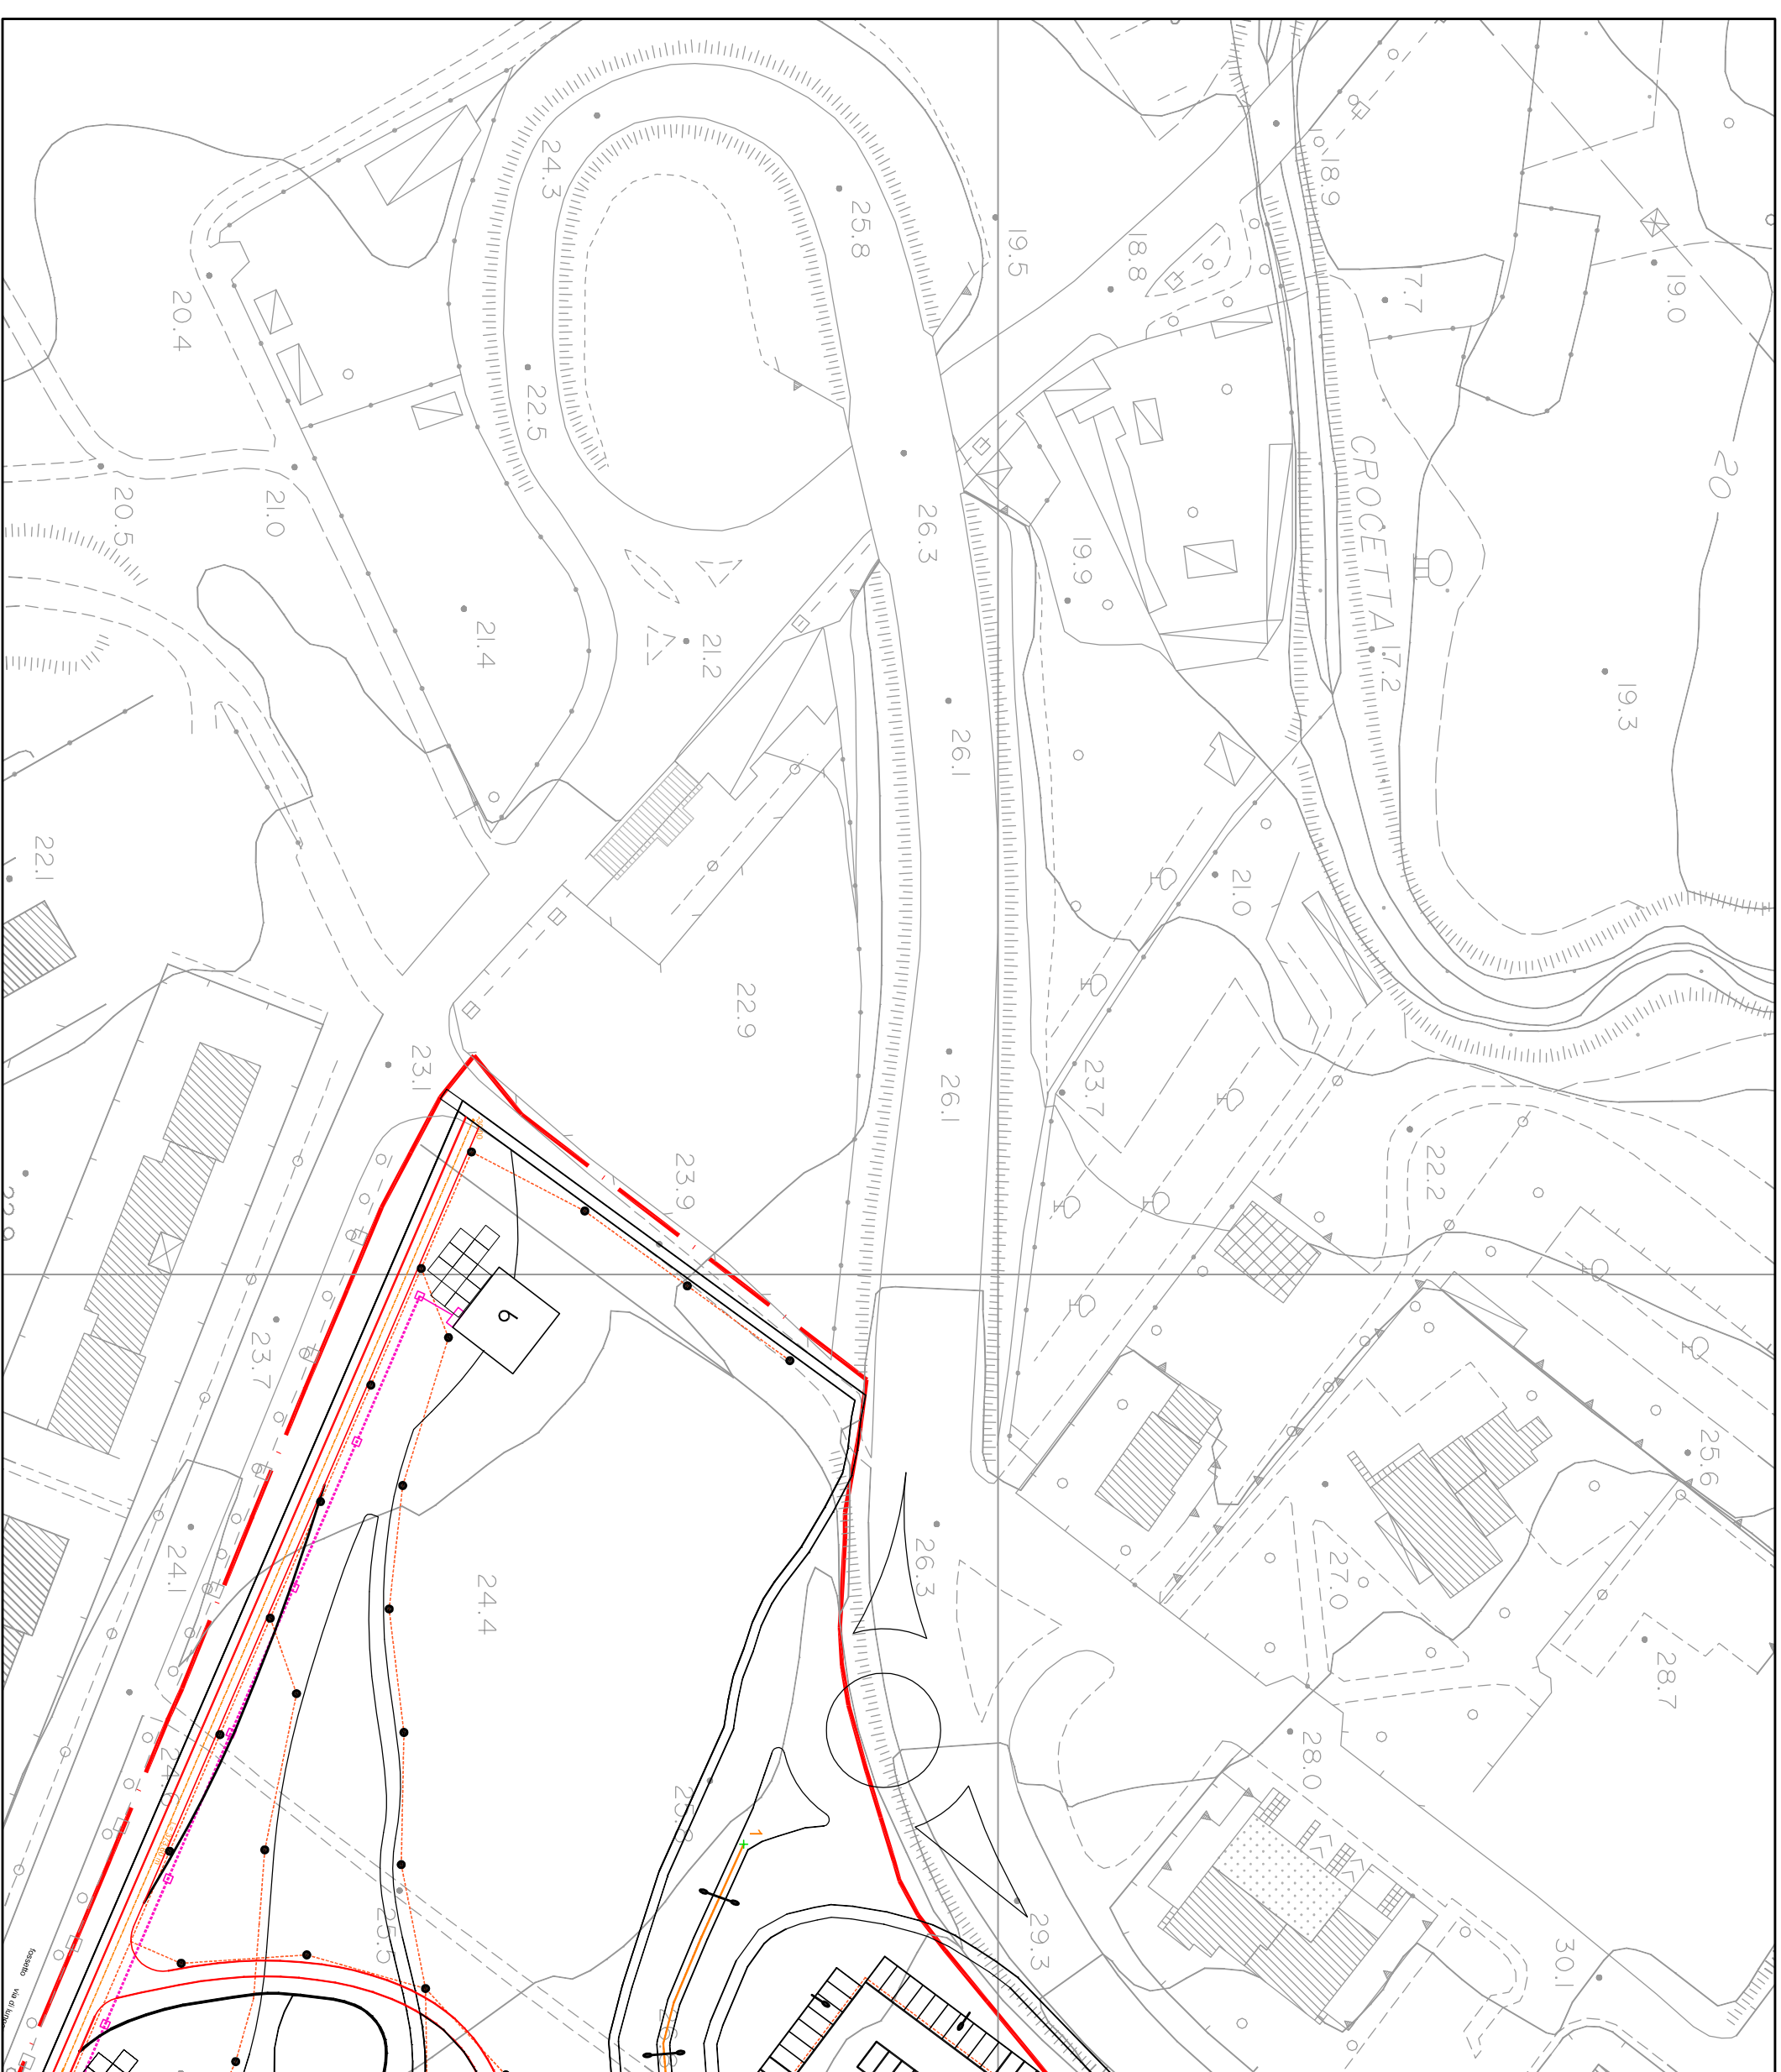

Scala 1/1000

