

ROSIGNANO MARITTIMO

(PROVINCIA DI LIVORNO)

COMPARTO 3-3u

PROGETTO DI PIANO ATTUATIVO

zona : via Lungomonte - viale dei Medici - via Lago di Como
via Lago Maggiore - loc. Cotone a Rosignano Solvay

STATO ATTUALE

scala :
1:500
data :
Ottobre 2020

Segepro :
SEZIONI TERRITORIALI






torcile n.

3a

proprietà :	
Testi Romano	Socchini Sara
Testi Donnoio	Donati Alessandra
Dei Seppia Laura	Foniozzi Aless.
Testi Enesta	Foniozzi Denis
Gustimani Lorenzo	Salvatori Fedelfga
Bini Antonio	Barbison Loretta
Bini Giuseppe	Muzzi Guilihero
Lenzi Umberto e Mario	Muzzi Renzo
Lenzi Umberto e Mario	Muzzi Mirella
Romiti Guido	Petroliti Rosa

PROGETTATI :
Dott.Ing. Quintavalle Giuseppe
Dott.Arch. Prunetti Valiere
Dott.Arch. Belluomini Bruno

COLLABORATORI :
Dott. Ing. Pasquinielli Giovanni
Dott.Arch. Lucchesi Giovanni
Dott.agron. Testi Dondio
dott. geol. Melani Massimo
dott. geol. Melani Melania
geom. Foloni Federico

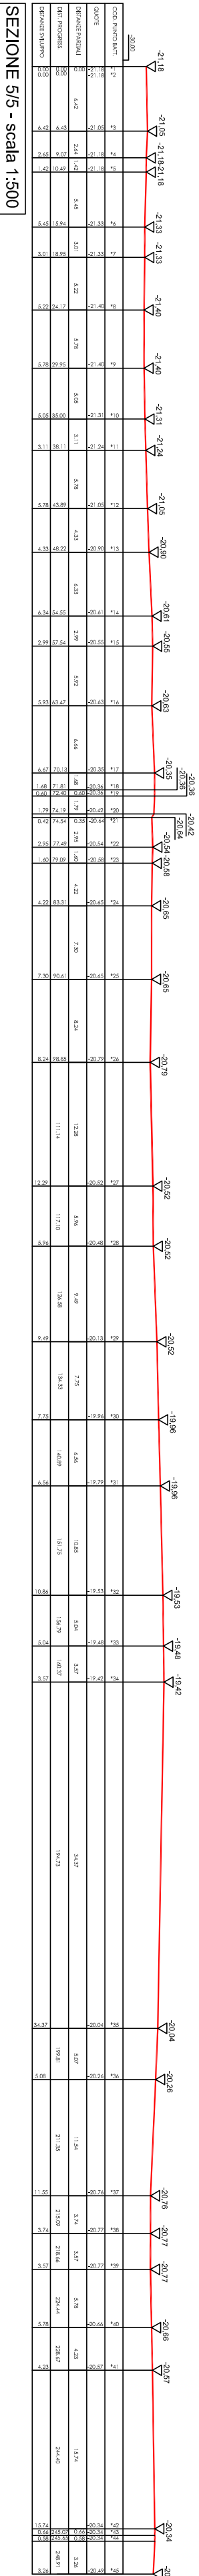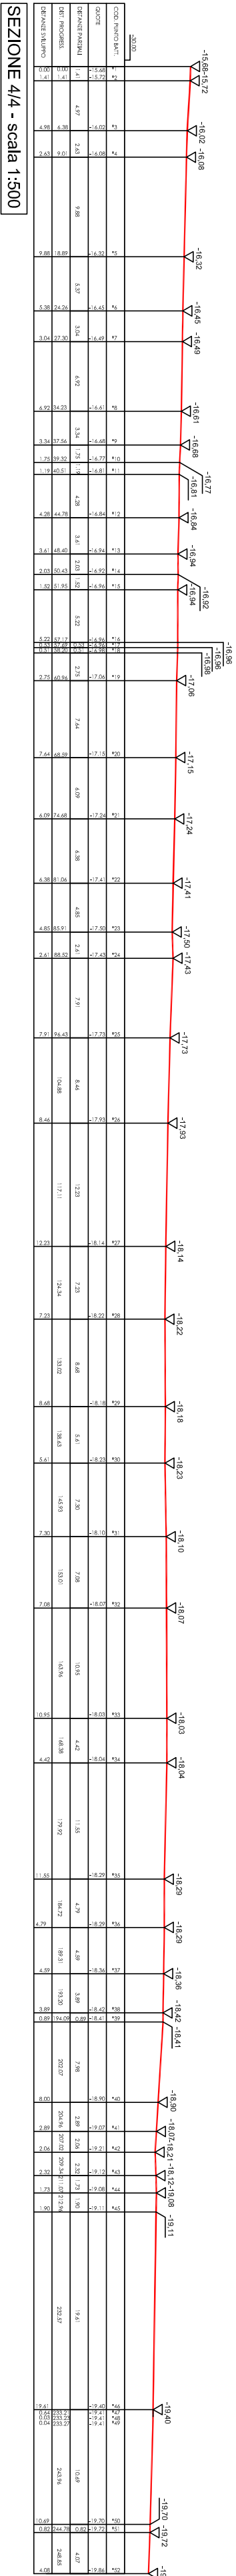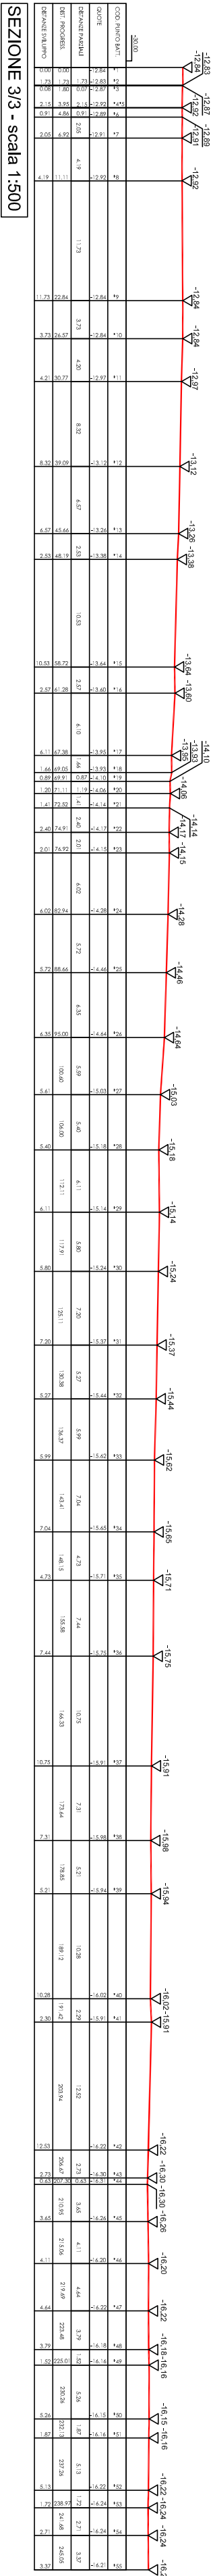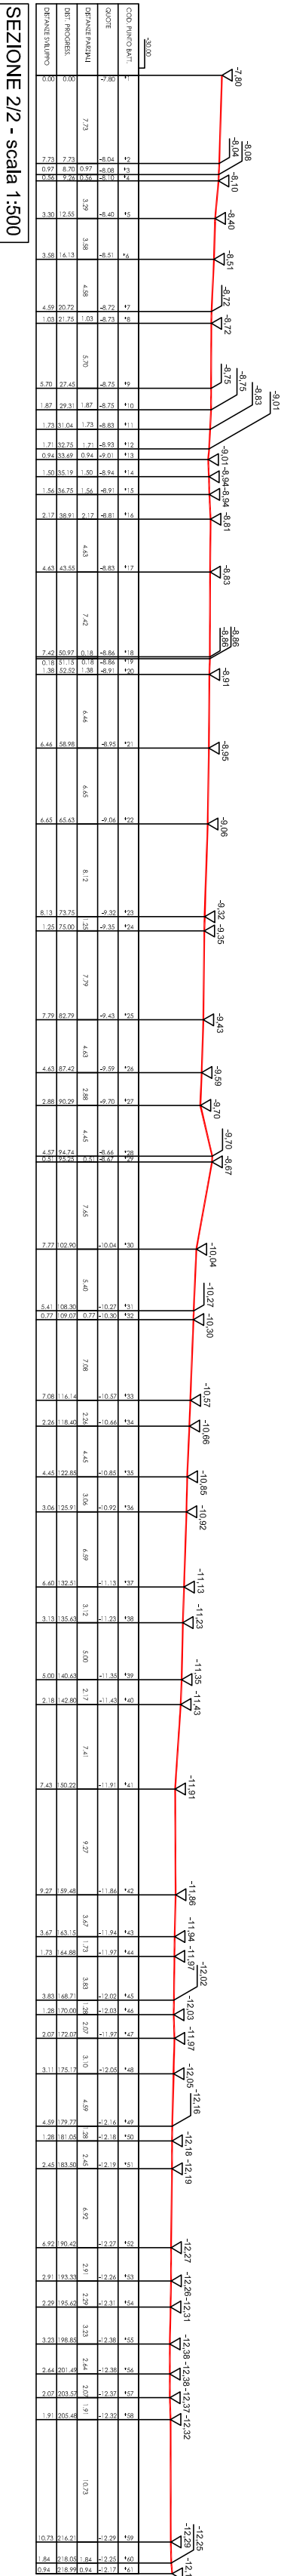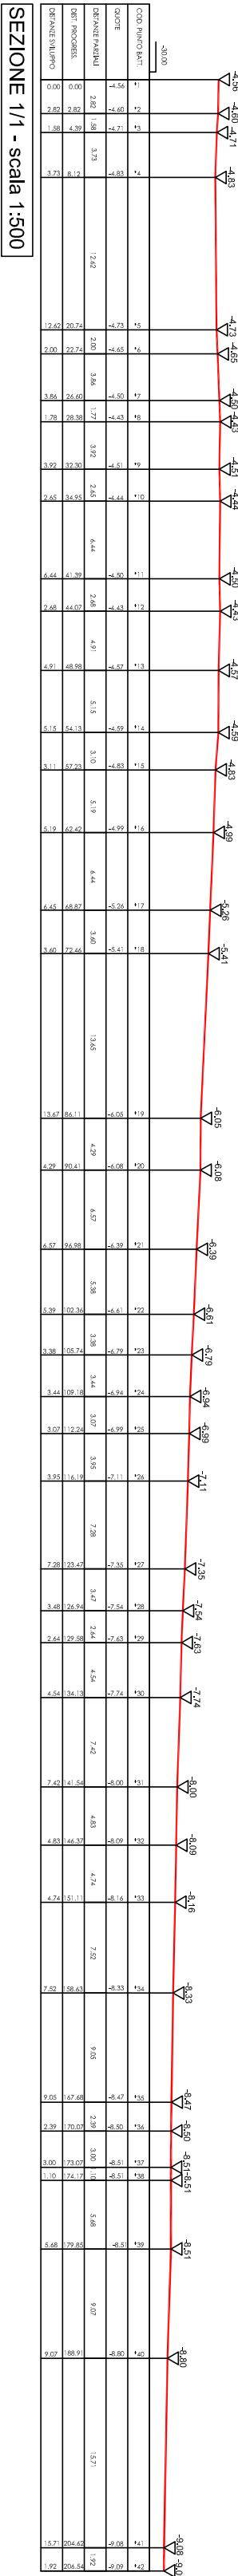

PROFILO DEL TERRENO