

**(PROVINCIA DI LIVORNO)**

## COMPARTO 3-3u

**PROGETTO DI PIANO ATTUATIVO**  
zona : via Lungomonte - viale dei Medici - via Lago di Como  
via Lago Maggiore - loc. Cotone a Rosignano Solway

## PROGETTO

1:500  
Ottobre 2022


# PLANIMETRIA FOGNATURA BIANCA

oo

[illegible]

PROCESSION: Dott.ing. Quintavalle Giuseppe  
Dott.Arch. Punerit Voliere  
Dott.Arch. Bellomini Bruno

COLLABORATORI:	
Dott. Ing.	Fosquignelli Giovanni
Dott. Arch.	Lucchesi Giovanni
Dott. agron.	Tei Donato
dott. geol.	Maleri Massimo
dott. geol.	Maleri Melinda
geom.	Fedoni Fedeleco

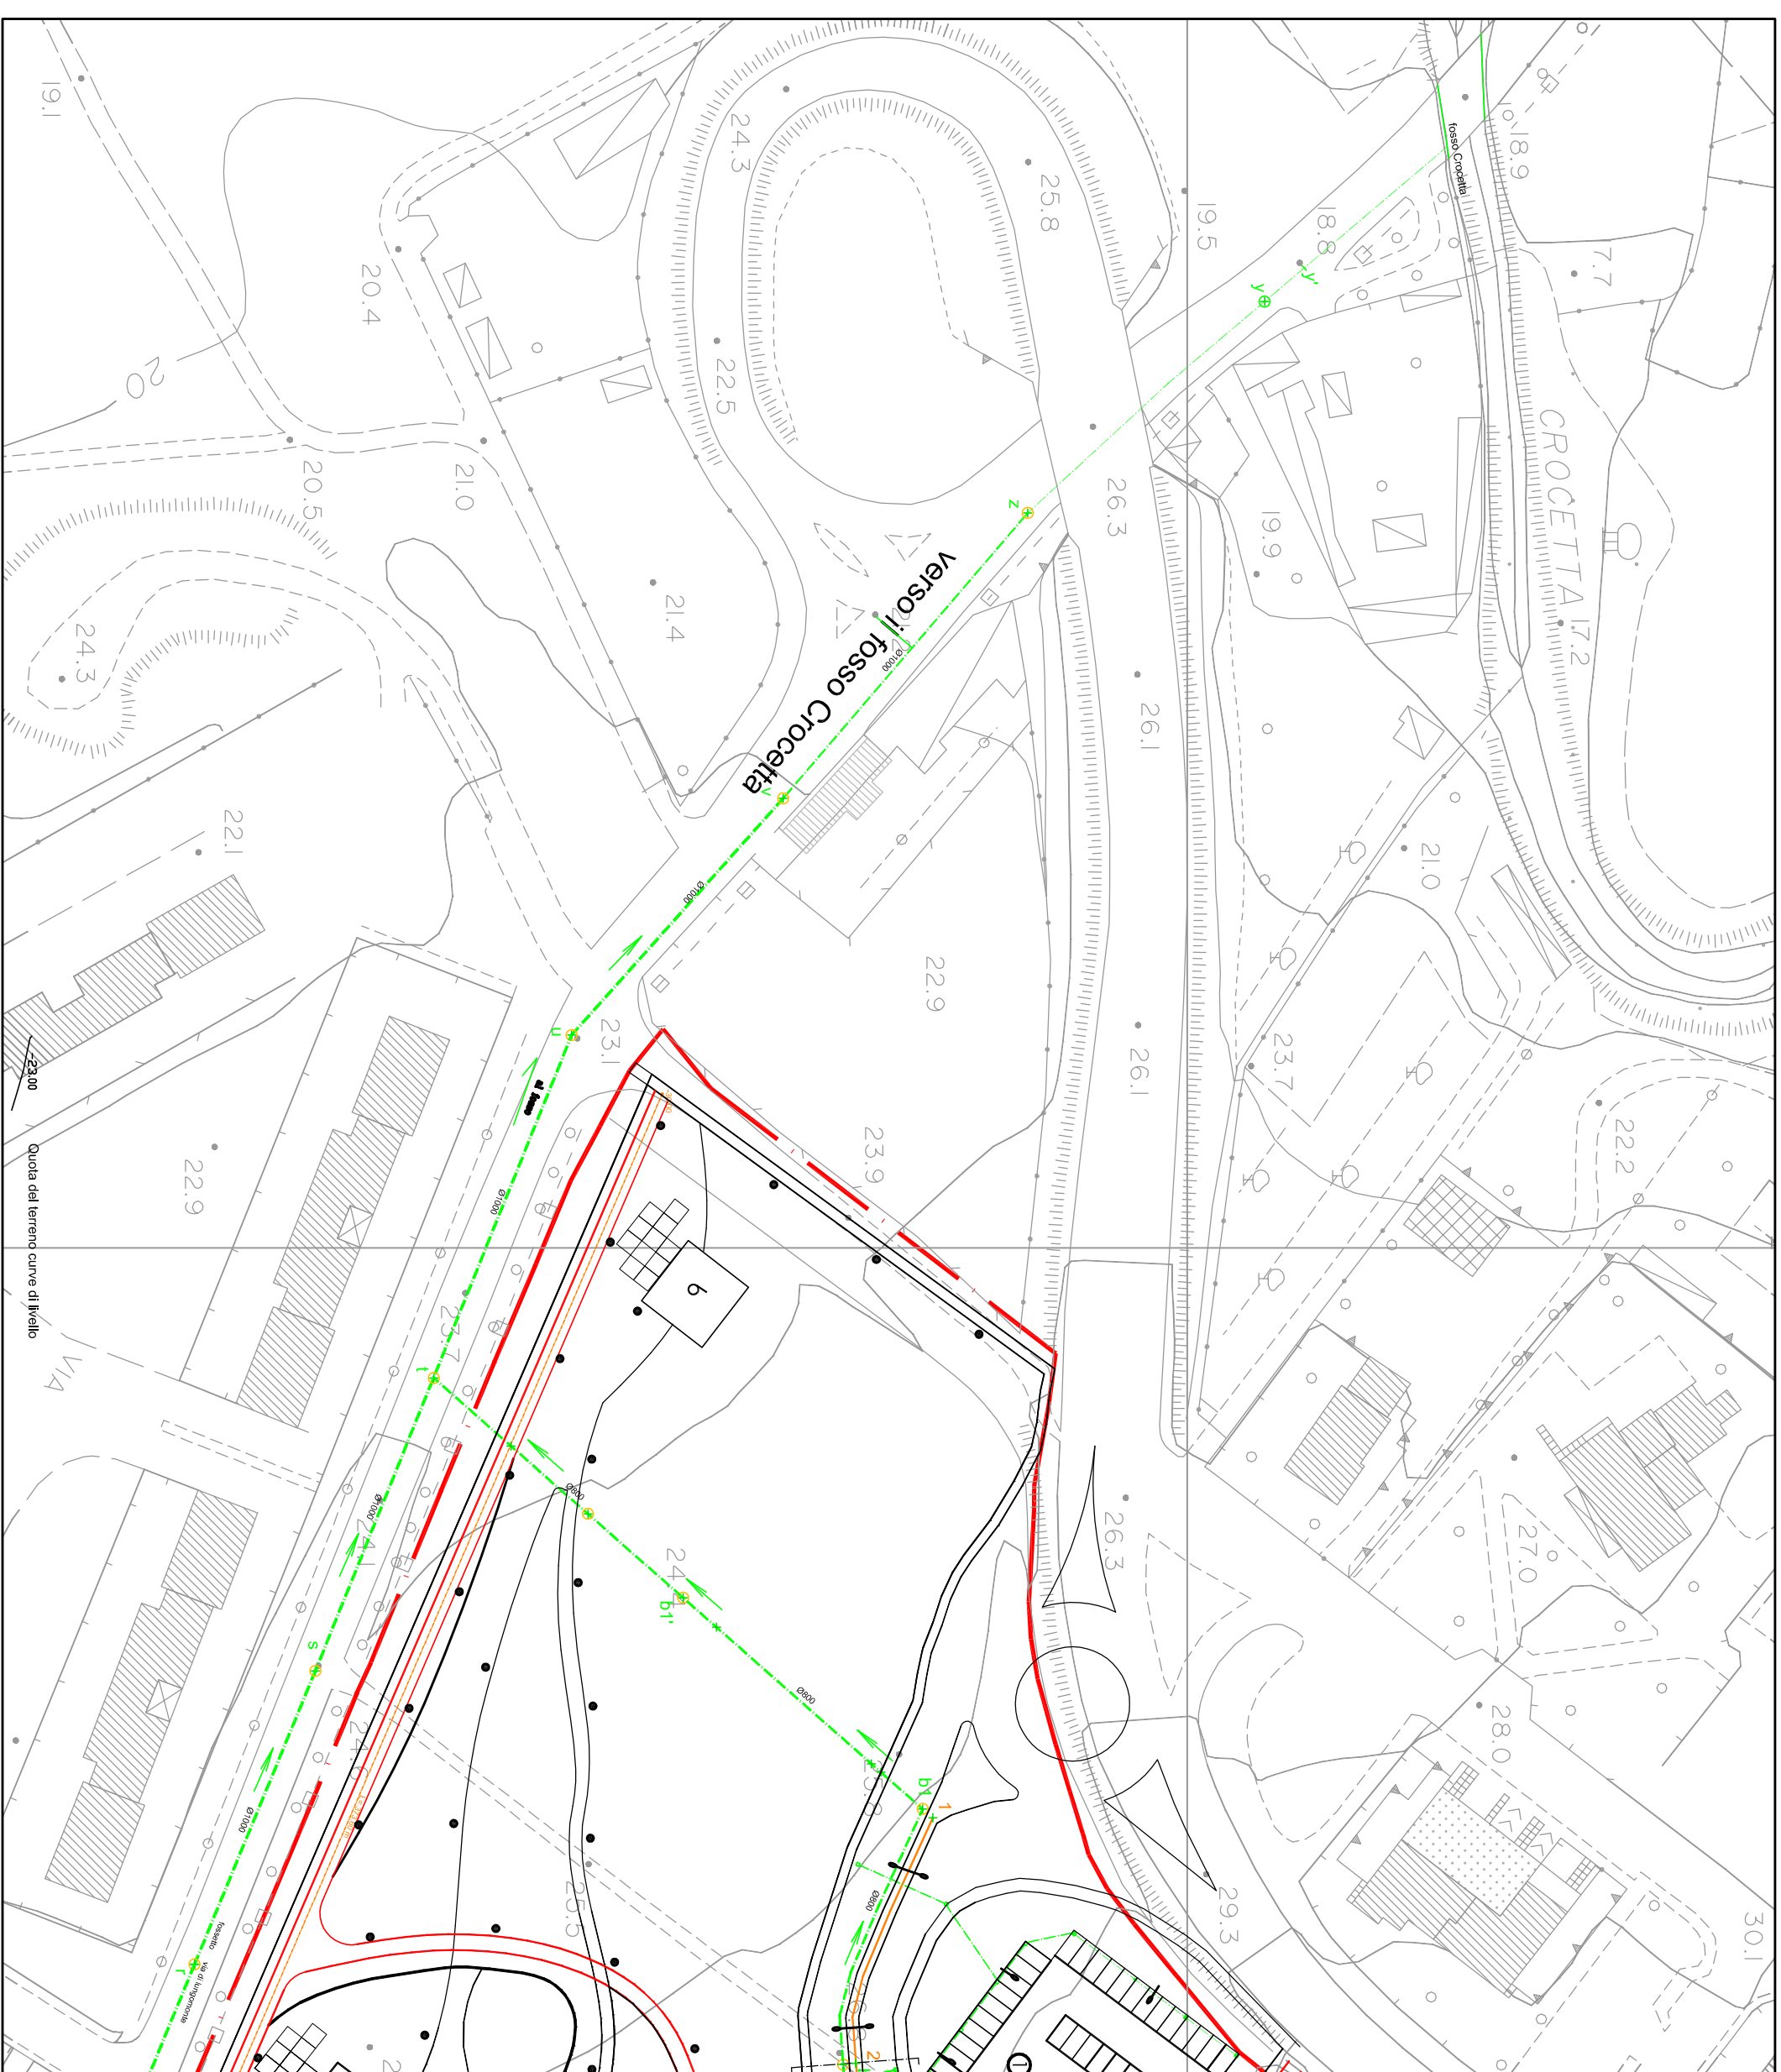

Scala 1/1000

