

COMPARTO 3-3u

zona : via Lungomonte - viale dei Medici - via Lago di Como
via Lago Maggiore - loc. Cotone a Rosignano Solway

PROGETTO

data :
Ottobre 2022


PLANIMETRIA LINEA ACQUA E GAS

10

Proprietà:		Sacchini, Siro
Tes, Romano		Renti, Guido
Tesi, Donato		Fantozzi, Alessandro
Del Seppia, Laura		Fantozzi, Denis
Tesi, Ernesto		Silvestri, Edigio
Gianni, Francesco		
Bini, Antonio		Muti, Ernesto
Bini, Giuseppe		Muti, Giuliano
Lenzi, Mario		Muti, Mirella
Lenzi, Umberto		Muzzi, Renato
		Pardini, Rossi

Programmi: Dollinger, Quintavalle Giuseppe
Doll'Arch, Prunetti Valterre
Doll'Arch, Bellomini Bruno

CULTURISTI	
Dott. Ing.	Posquell Giovanni
Dott. Arch.	Lucchesi Giovanni
Dott. agron.	Tesi Donato
dott. geol.	Meleti Massimo
dott. geol.	Meleti Malinconico
geom.	Fidoro Federico

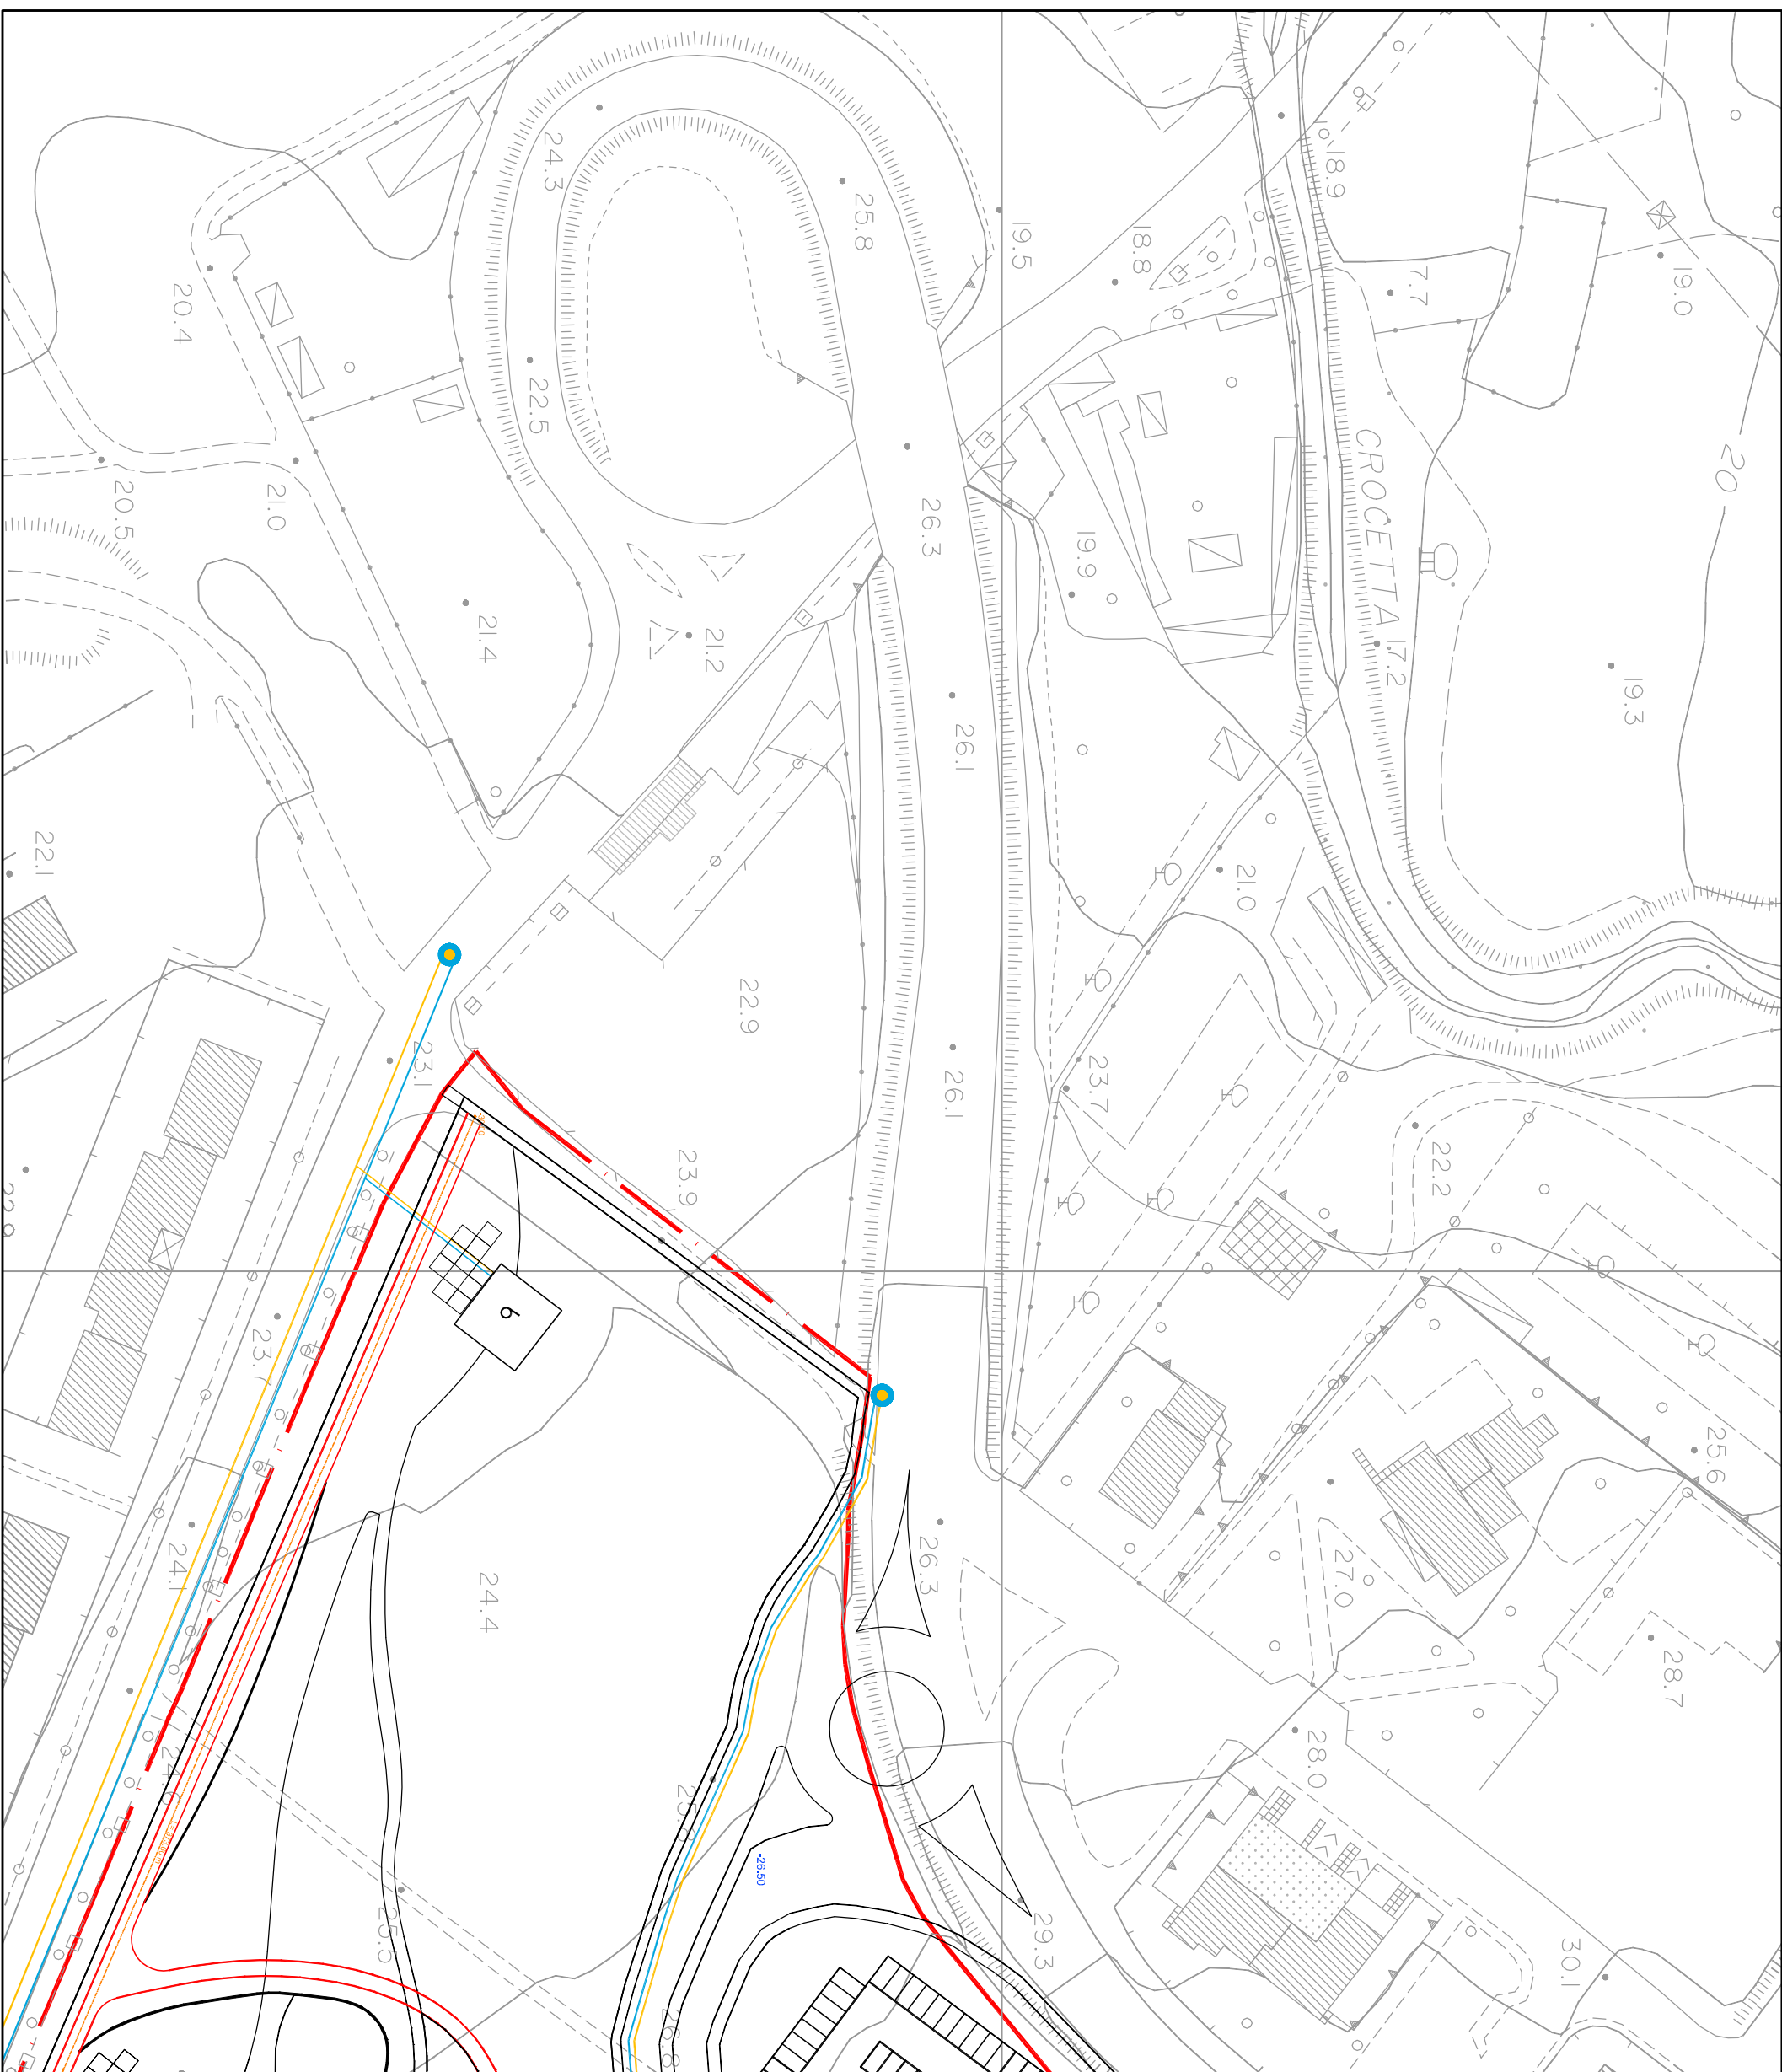

Scala 1/1000

