

Dott. Arch. Righi Luigi  
P.zza Garibaldi, 30 - Vada  
57016 - Rosignano Marittimo (LI)  
Cell. 335.1678035  
Tel. e Fax. 0566.788283

**Tavola**

**12**

**COMUNE DI ROSIGNANO MARITTIMO**



piazza G. Garibaldi 95 - 57016. Livorno


cell 348 7077137  
uff 0566 786110  
fax 0566 990175  
e-mail mircoforli@gmail.com  
p.iva 01018380491  
codice fiscale FRL MRC 67A26 C415R

**comune** rosignano m.mo, frazione di vada, viale della resistenza




**progetto** piano di lottizzazione residenziale in applicazione alla scheda norma  
comparto 2-4u del p.o.c.

**proprietà** Sig.ri Pieroni, Saggini, Trecci, Grandi, Gremigni, Orlandini, Falossi,  
Creatini, Turchi, Righi, Caporali, Forli, Caponi, Falaschi, Volpi

**tavola** dodici  
planimetria fognatura bianca e fognatura nera  
particolari costruttivi

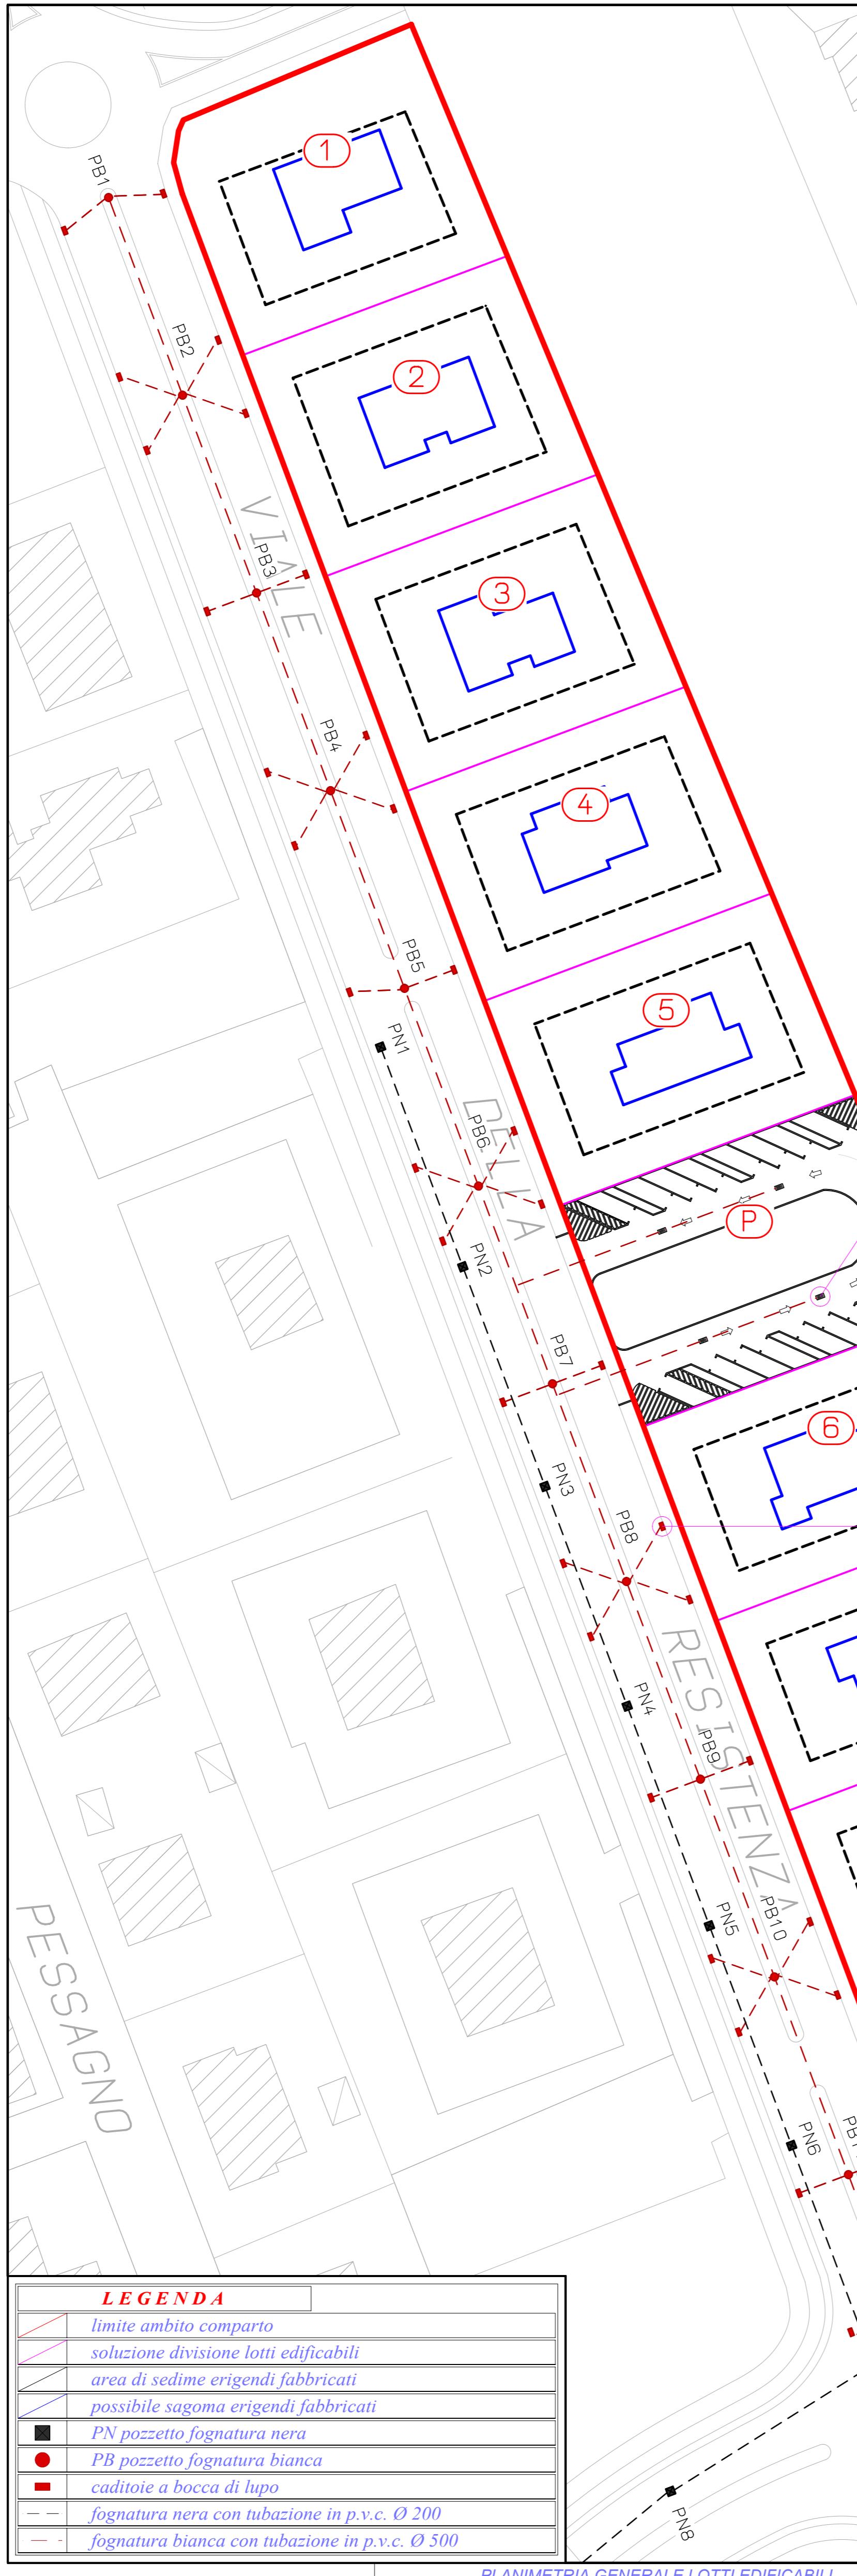

PLANIMETRIA GENERALE LOTTI EDIFICABILI

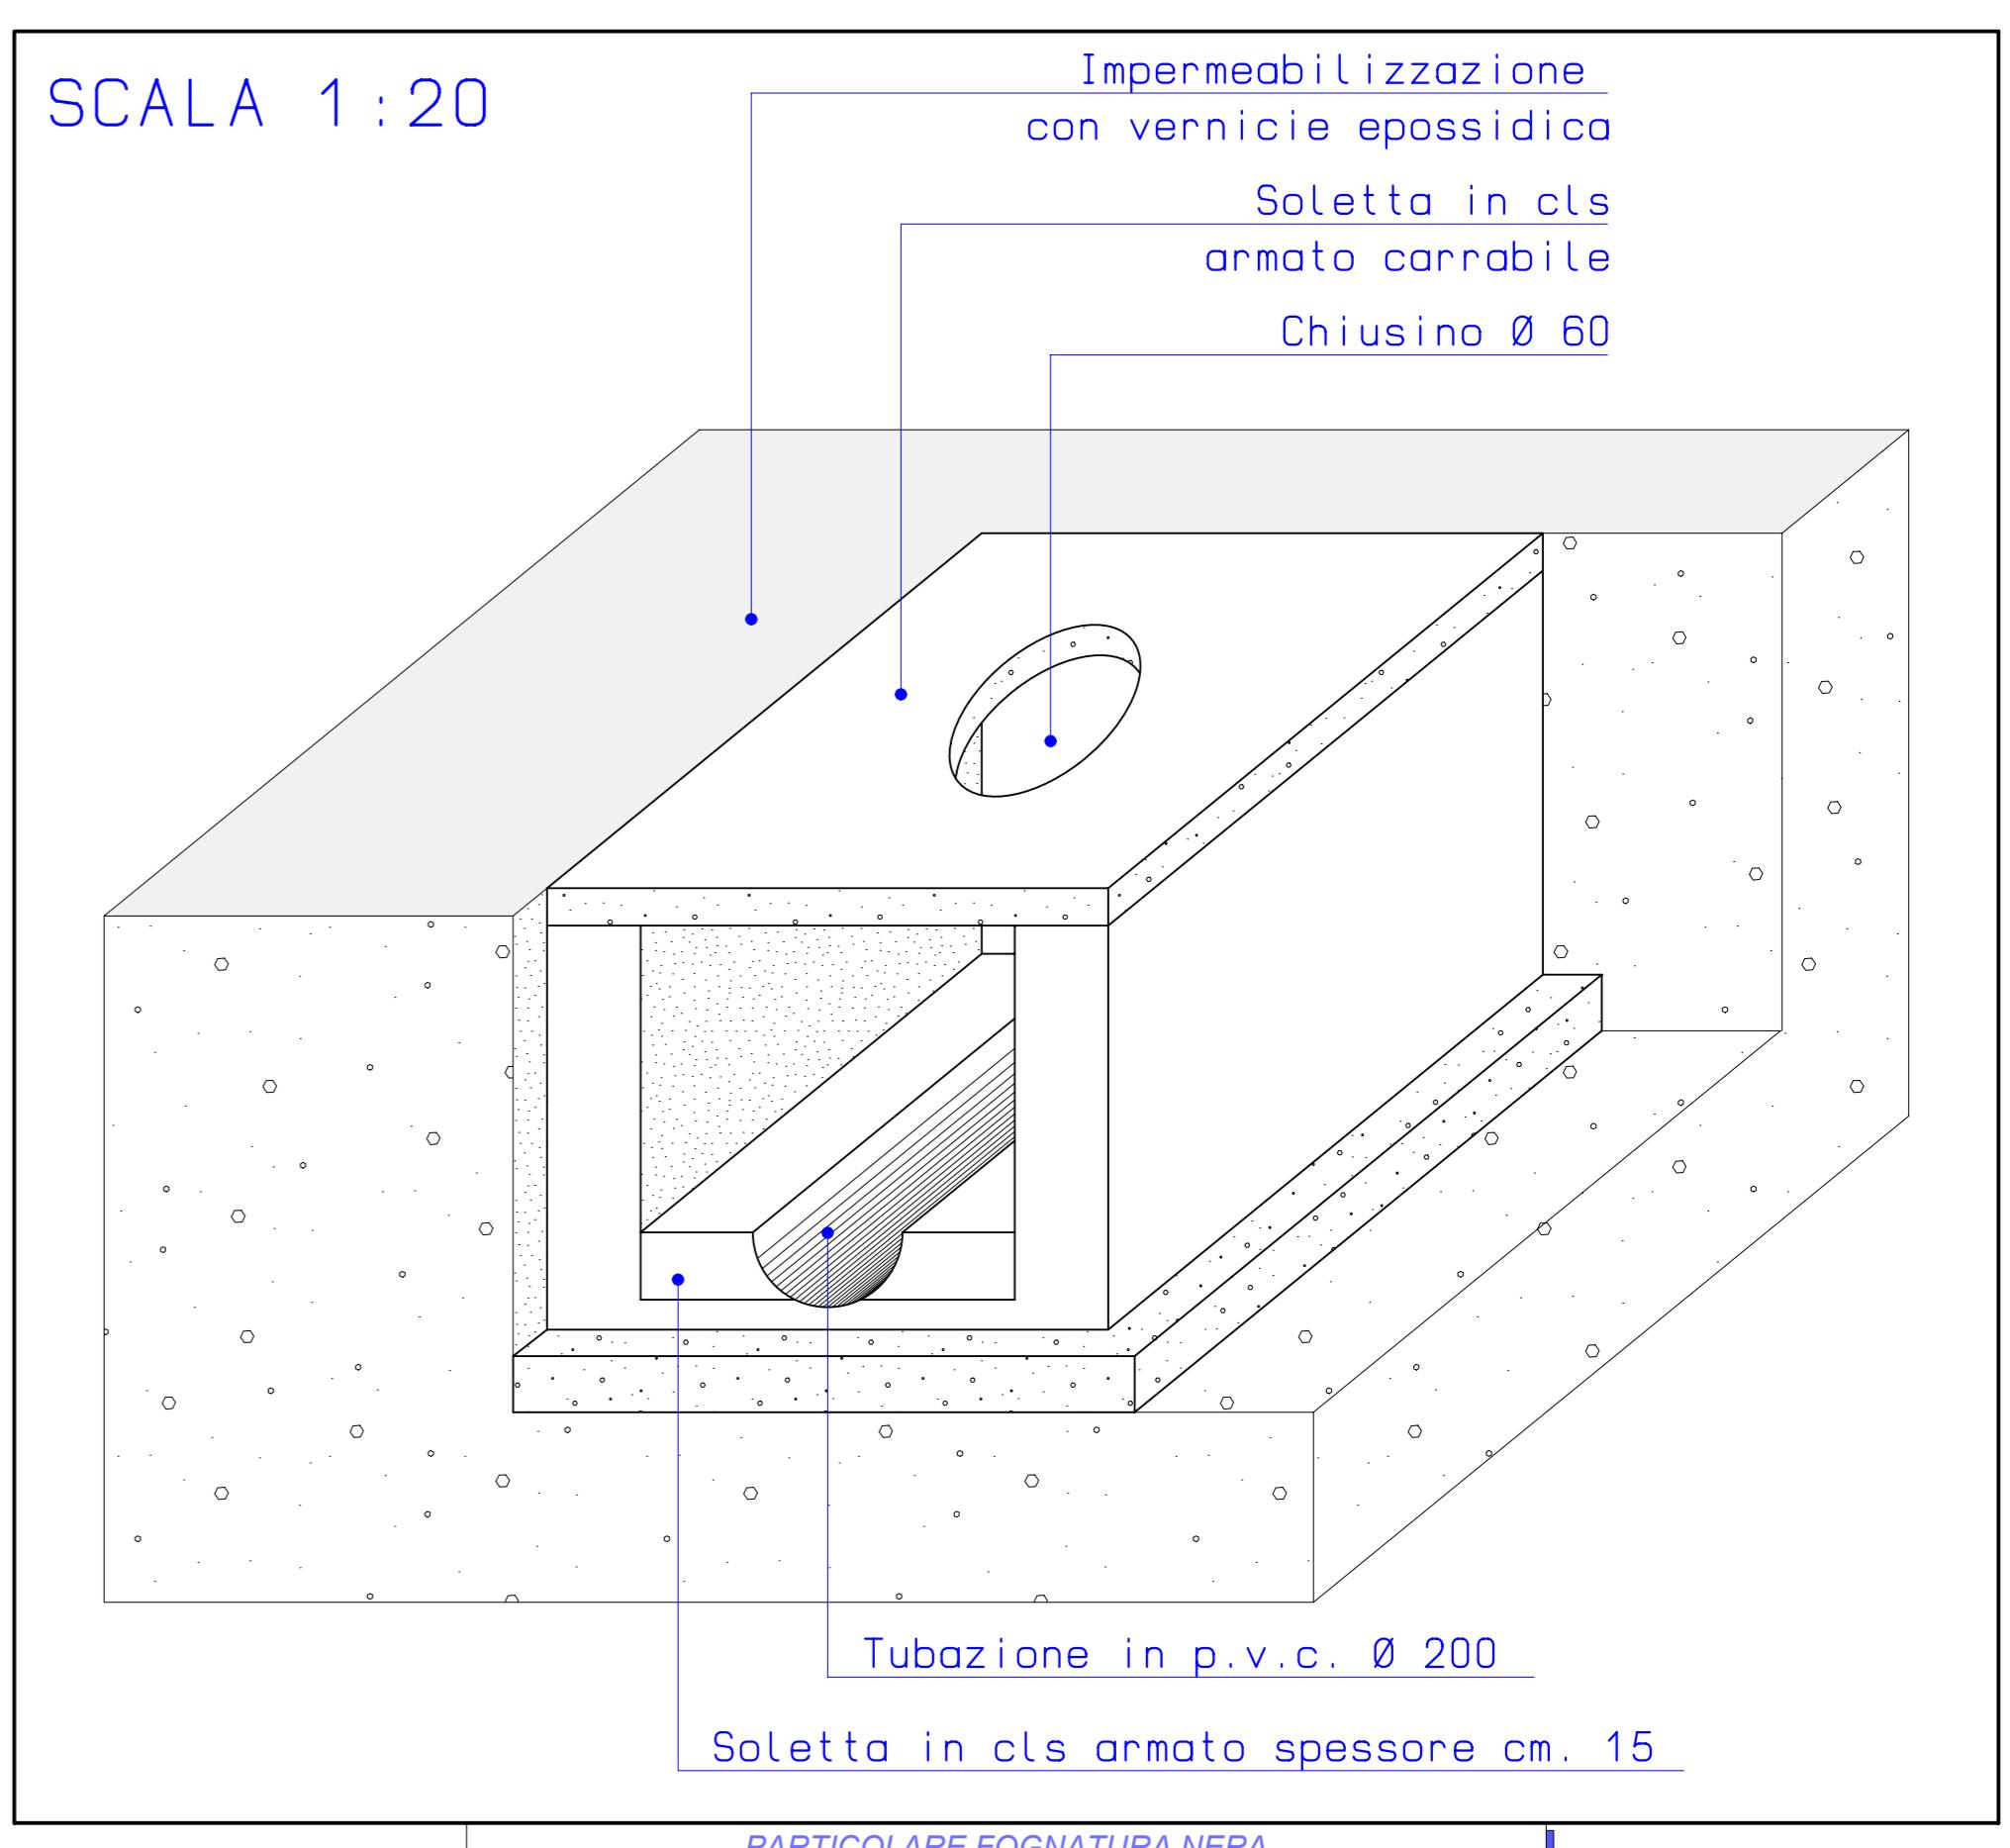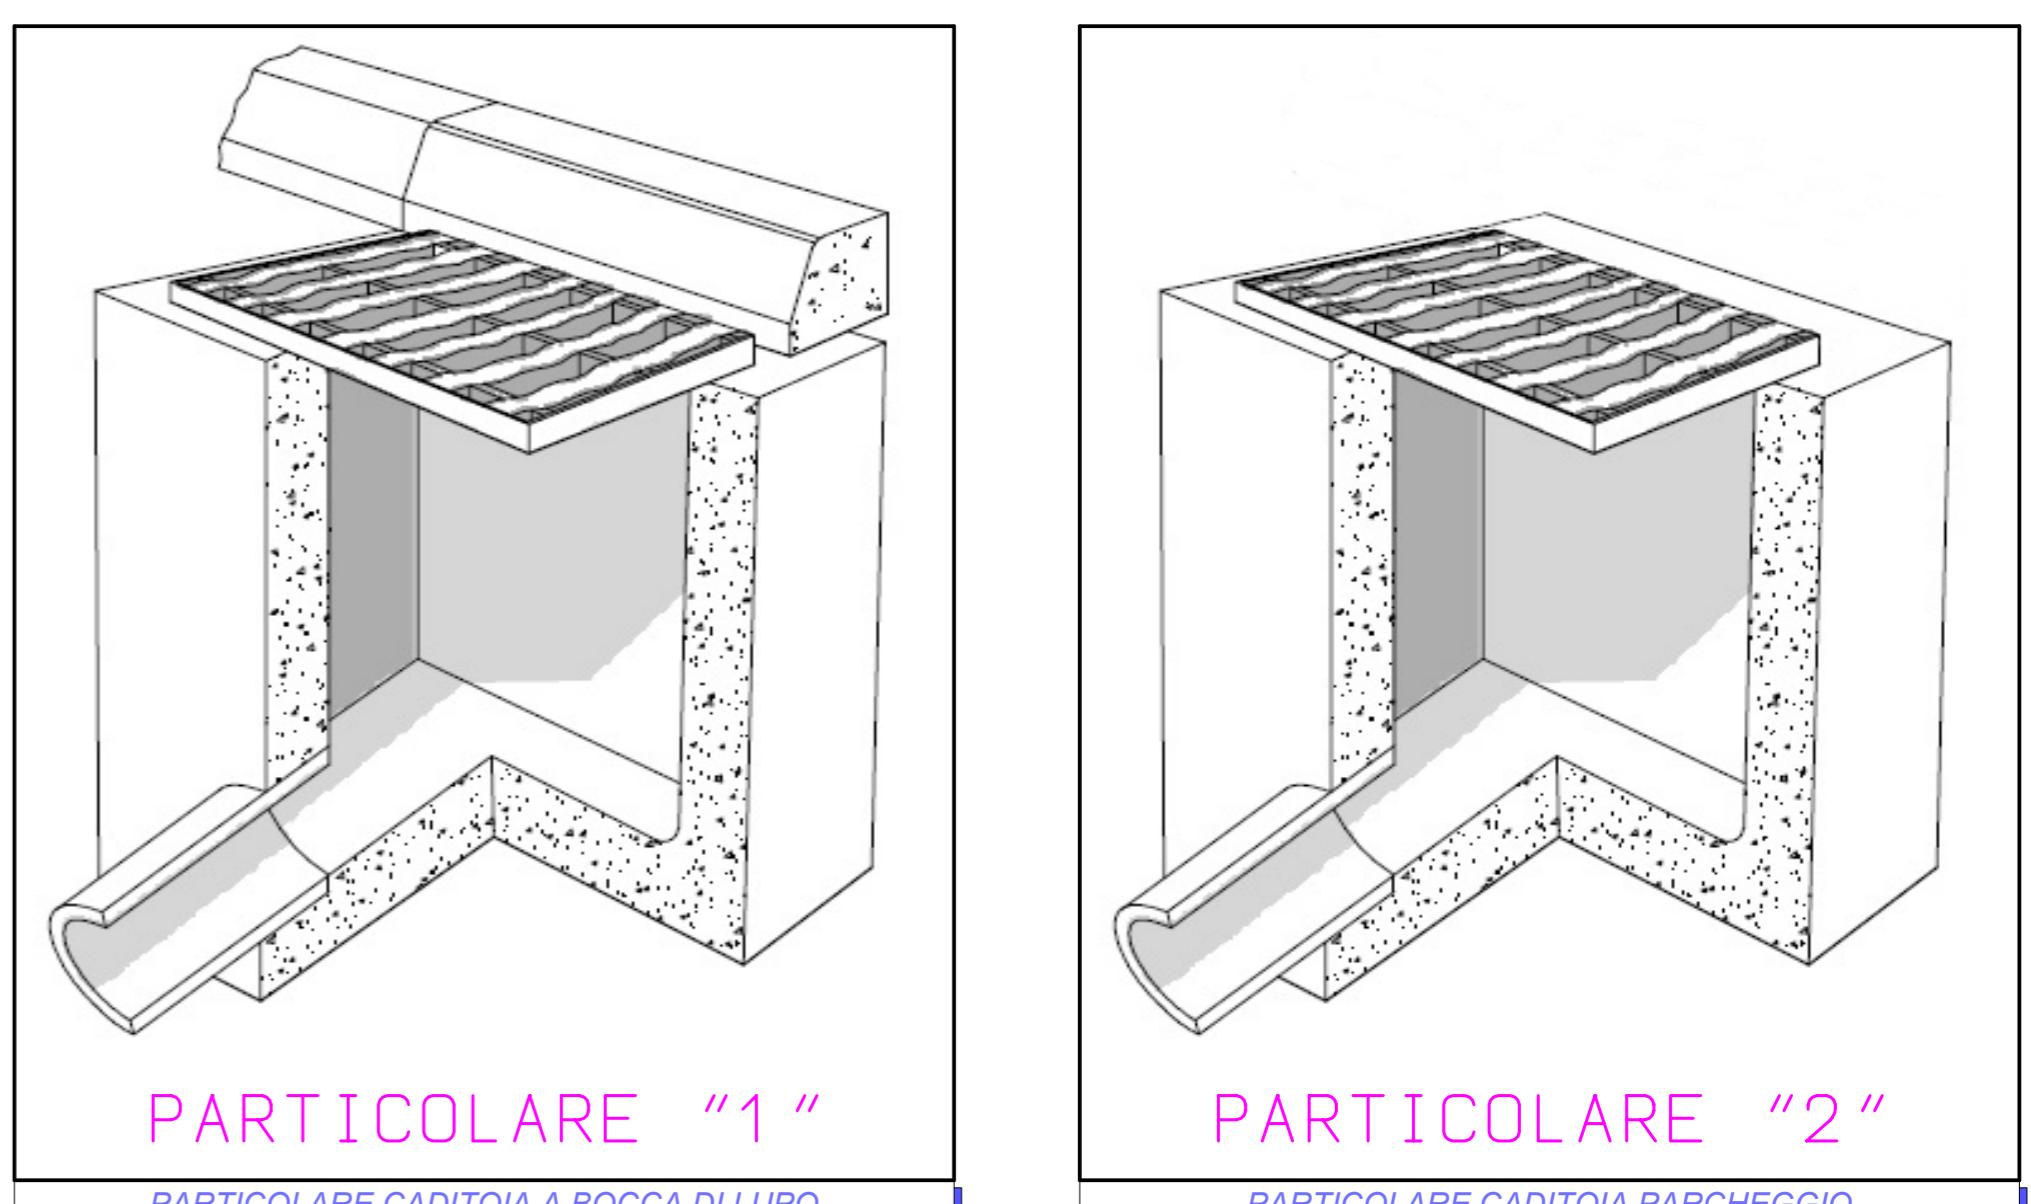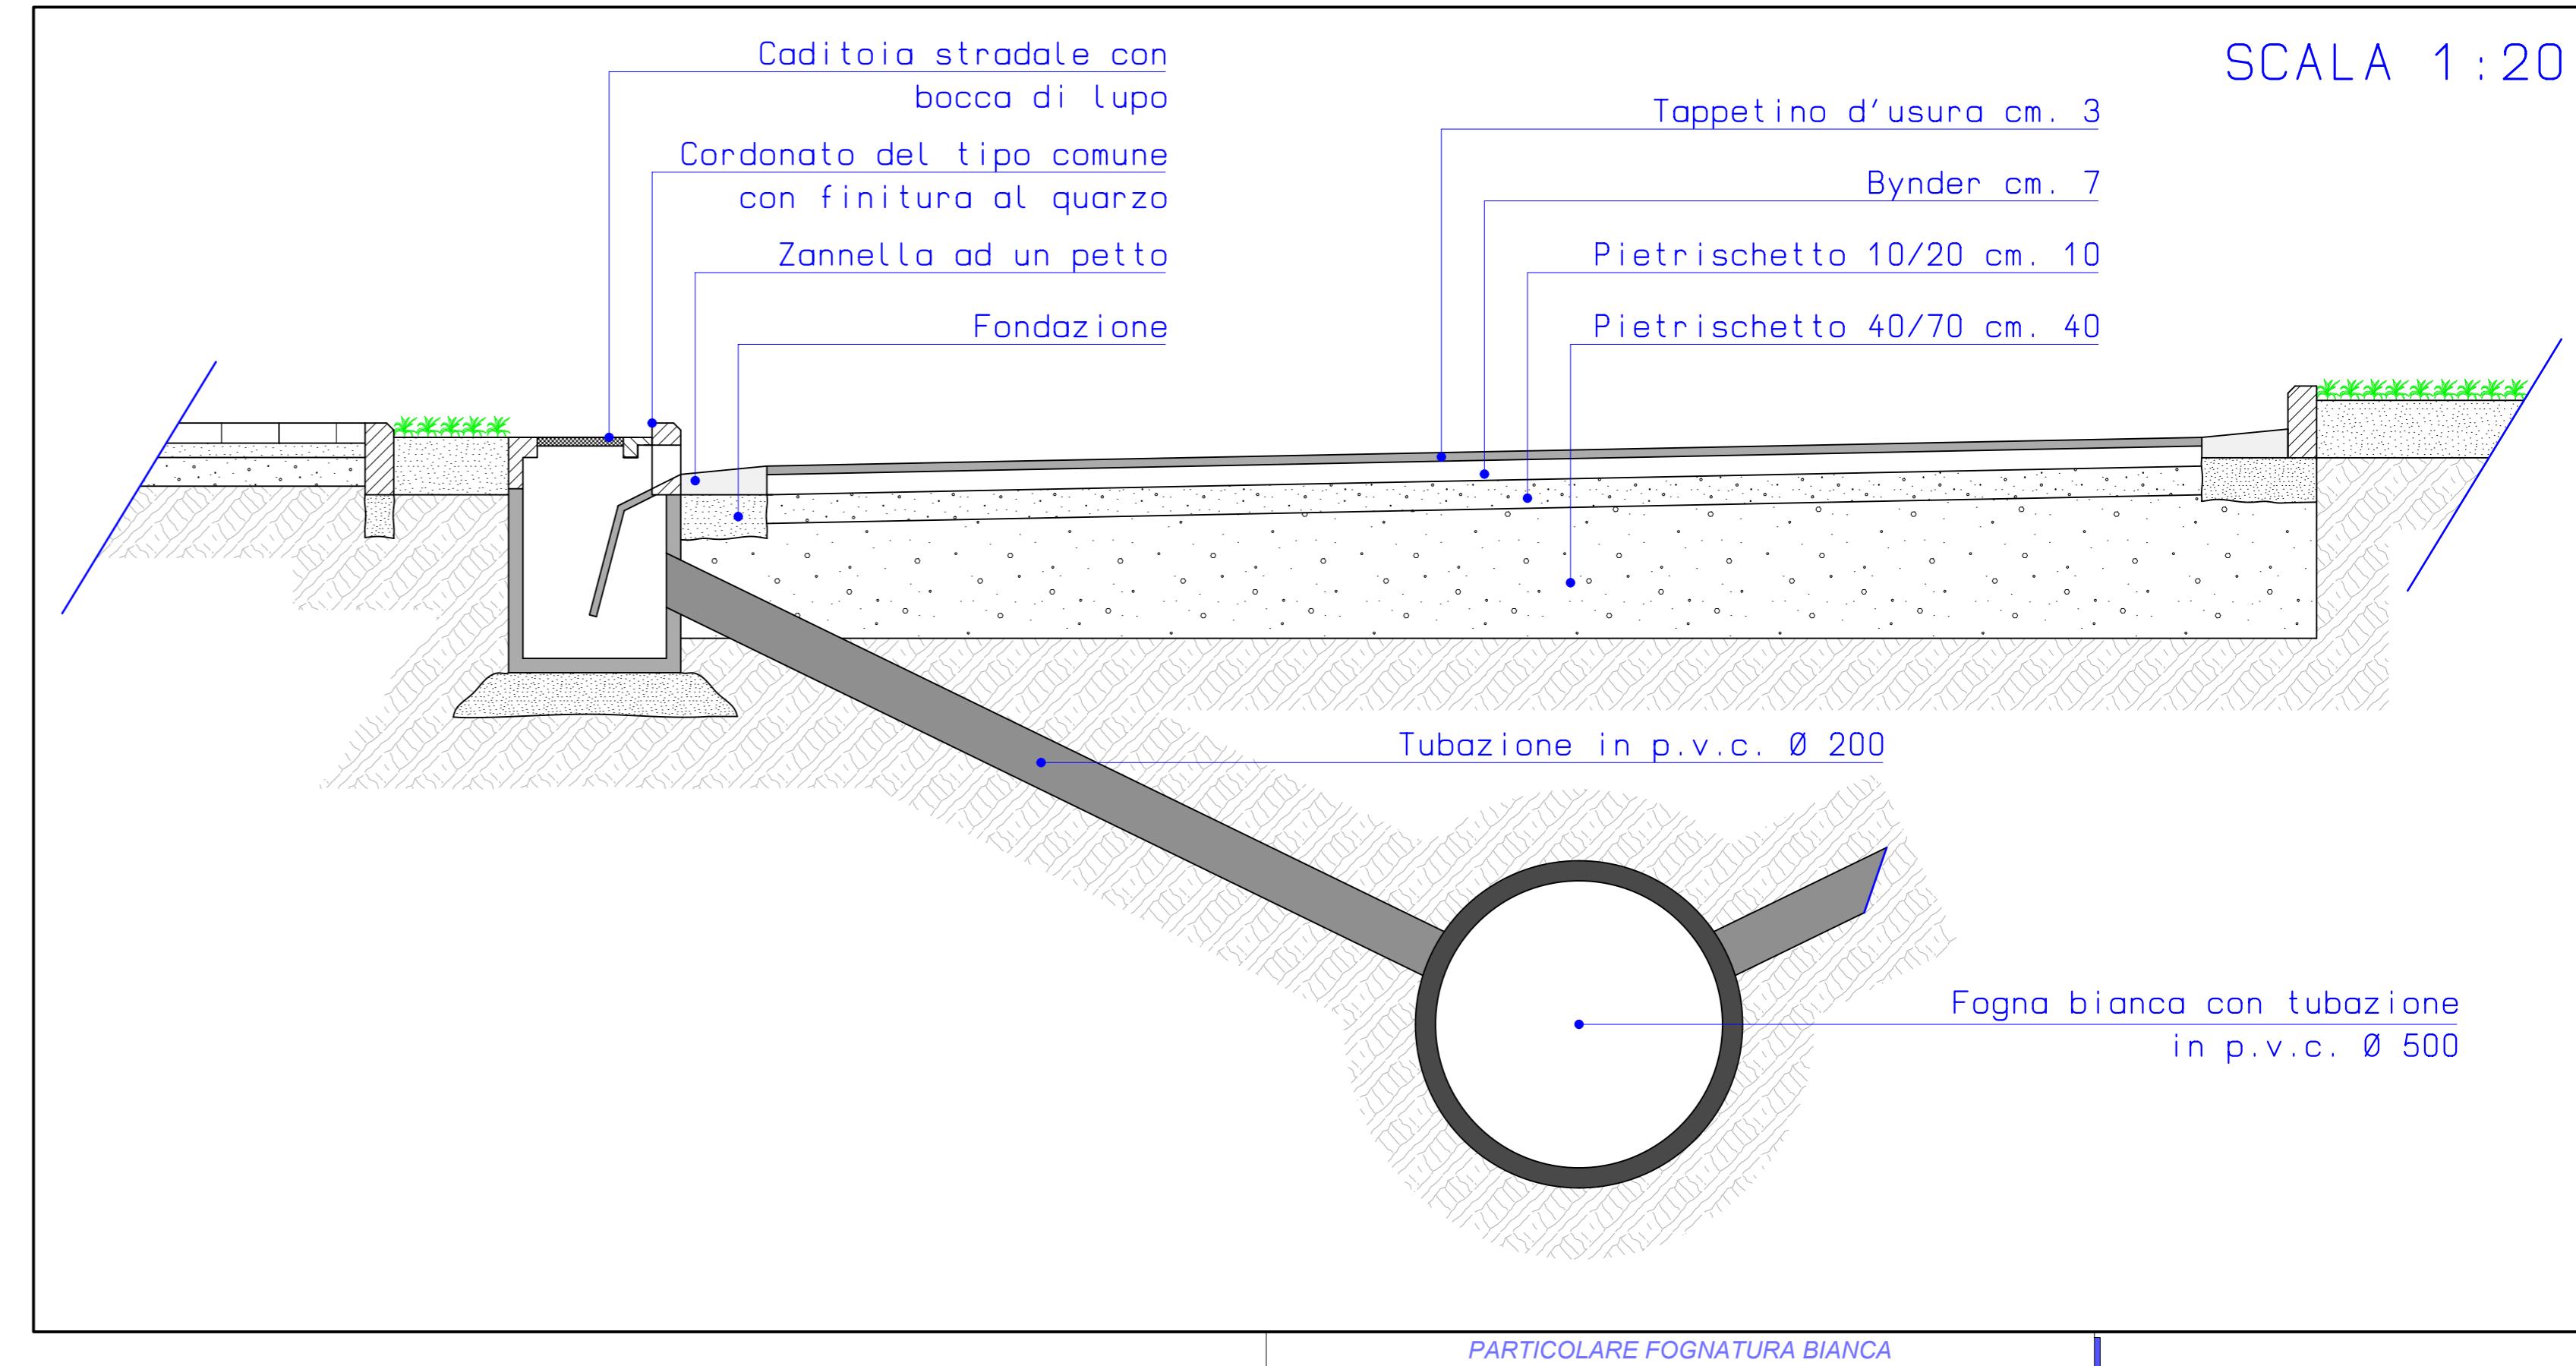

PARTICOLARE FOGNATURA NERA