


PRIMA METÀ DELLA SEZIONE AMBIENTALE

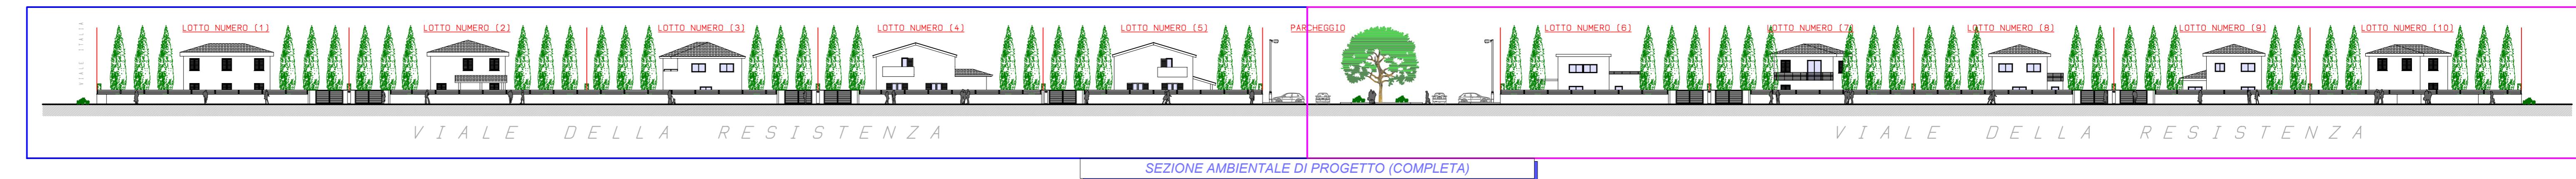

Progetto

piano di lottizzazione residenziale in applicazione alla scheda norma comparto 2-4u del p.o.c.

Ubicazione

rosignano m.mo, frazione di vada, viale della resistenza

Elaborato

sezione ambientale e prospetti tipo abitazioni

Committente

Sig.ri Pieroni, Saggini, Trecci, Grandi, Gremigni, Orlandini, Falossi, Creatini, Turchi, Righi, Caporali, Forli, Caponi, Falaschi, Volpi

Dott. Arch. Righi Luigi
P.zza Garibaldi, 30 - Vada
57016 - Rosignano Marittimo (LI)
Cell. 335.1678035
Tel. e Fax. 0586.788283

Scala

scala 1:400

Tavola

Dott. Arch. Caponi Francesca
P.zza Garibaldi, 30 - Vada
57016 - Rosignano Marittimo (LI)
Cell. 338.8142301
Tel. e Fax. 0586.788283

COMUNE DI ROSIGNANO MARITTIMO



studio tecnico
geometra mirco forli

piazza G. Garibaldi 95 - 57016. Livorno

cell 348 7077137
uff 0586 786110
fax 0586 990175
e-mail mircoforli@gmail.com


p.iva 01018380491
codice fiscale FRL MRC 67A26 C415R

comune rosignano m.mo, frazione di vada, viale della resistenza

progetto piano di lottizzazione residenziale in applicazione alla scheda norma comparto 2-4u del p.o.c.

proprietà Sig.ri Pieroni, Saggini, Trecci, Grandi, Gremigni, Orlandini, Falossi, Creatini, Turchi, Righi, Caporali, Forli, Caponi, Falaschi, Volpi


tavola sei sezione ambientale e prospetti tipo abitazioni

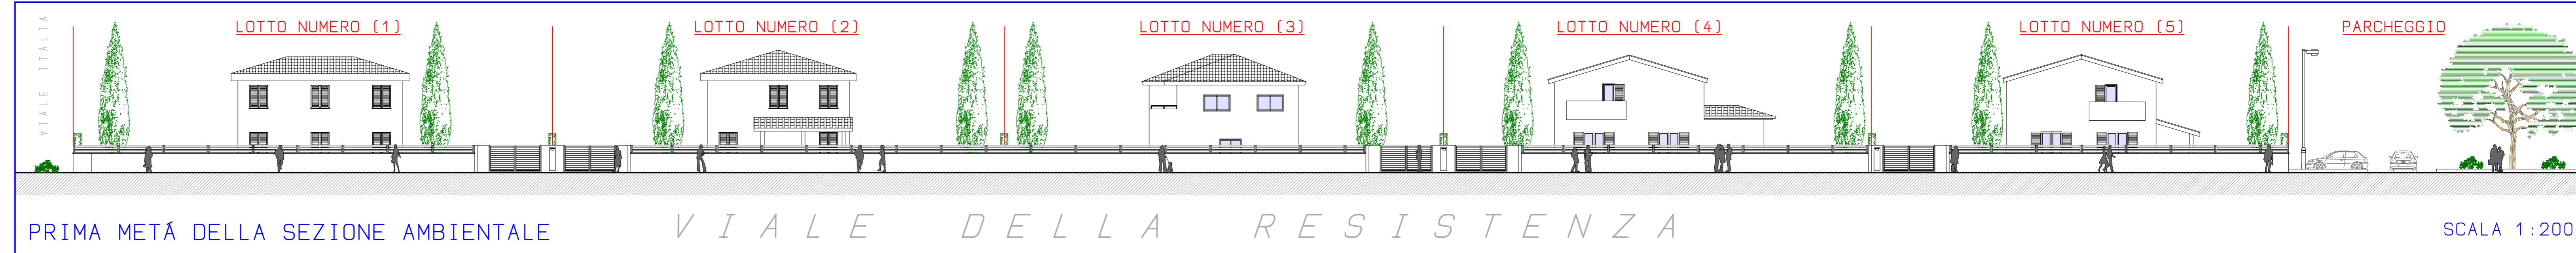

PRIMA METÀ DELLA SEZIONE AMBIENTALE

VIALE DELLA RESISTENZA

SCALA 1:200

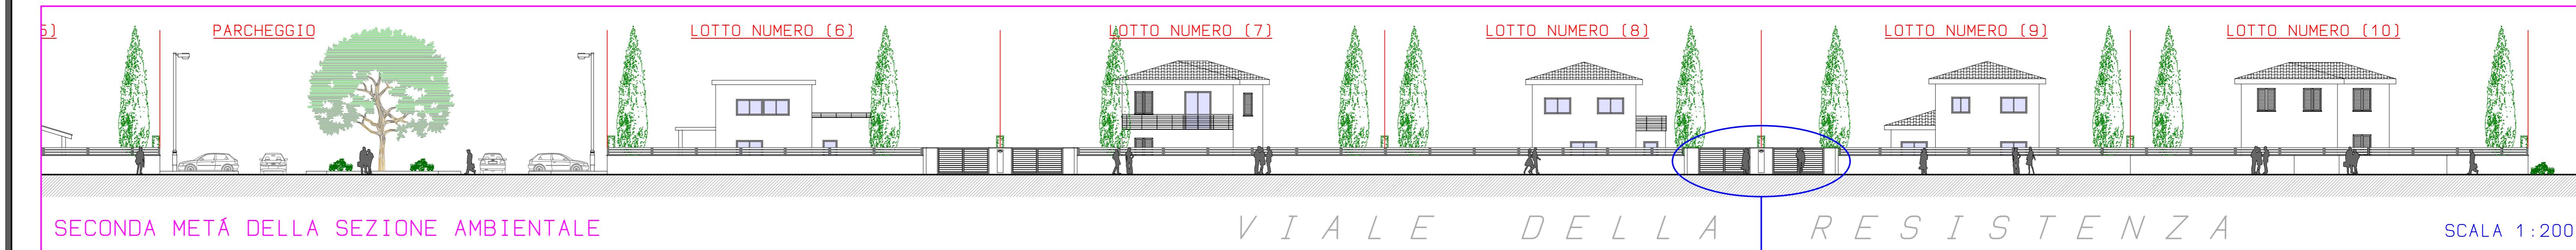

SECONDA METÀ DELLA SEZIONE AMBIENTALE

VIALE DELLA RESISTENZA

SCALA 1:200

