

**Agenzia del Territorio
CATASTO FABBRICATI
Ufficio Provinciale di
Livorno**

Dichiarazione protocollo n. LI0060861 del 10/04/2013

Planimetria di u.i.u. in Comune di Rosignano Marittimo

Lungomare Cristoforo Colombo (castiglione)

civ. 6

Identificativi Catastali:

Sezione:

Foglio: 66

Particella: 1724

Subalterno: 604

Compilata da:


Iscritto all'albo:

Prov.

N.


Scheda n. 1

Scala 1:200

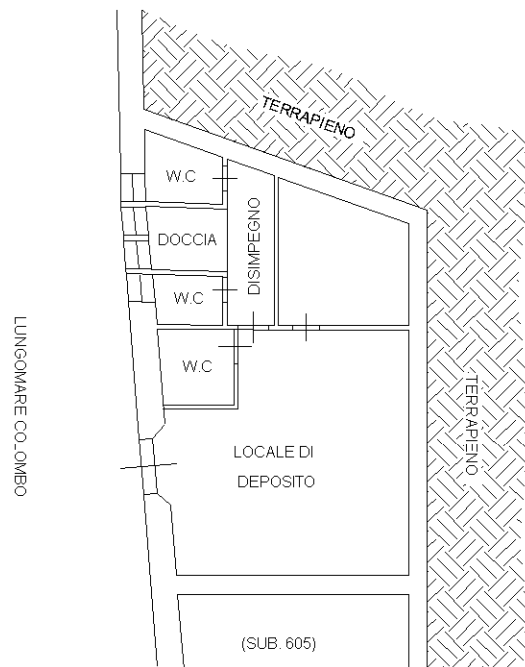

PIANO SEMINTERRATO H=2,20 ML

NORD

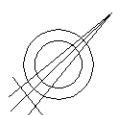

Ultima planimetria in atti

Data: 11/04/2025 - n. T237203 -

Totale schede: 1 - Formato di acquisizione: A4(210x297) - Formato stampa richiesto: A4(210x297)