


FONDO IN VIA DEL CASTELLO N. 29

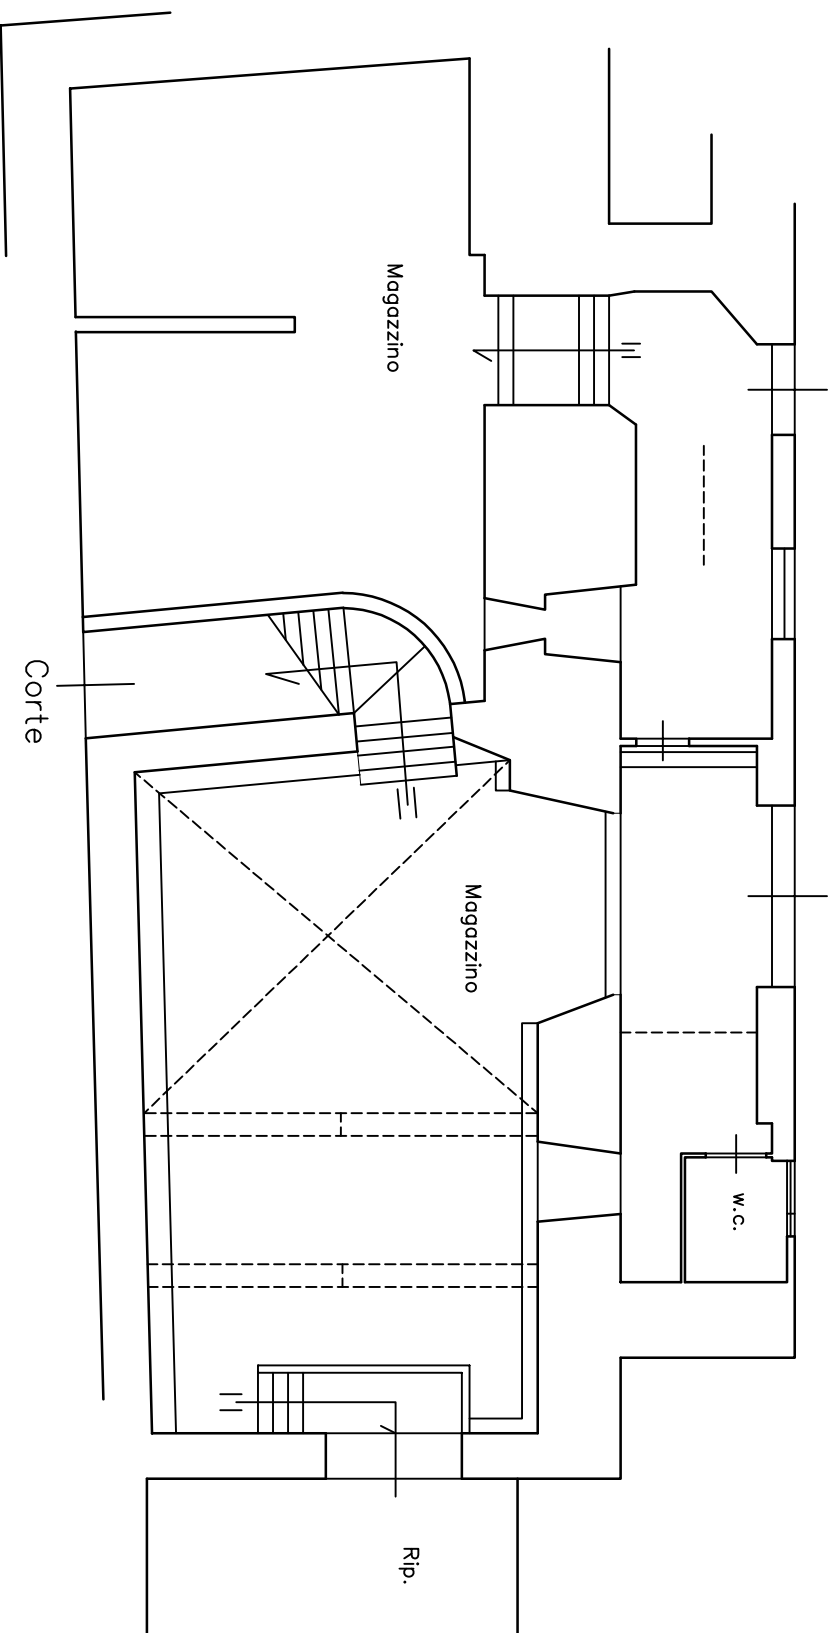

- Piano Seminterrato -

SCALA
1:100