


I lavori saranno effettuati in 2 fasi consecutive un tratto alla volta per arrecare minor disagio possibile alla circolazione.

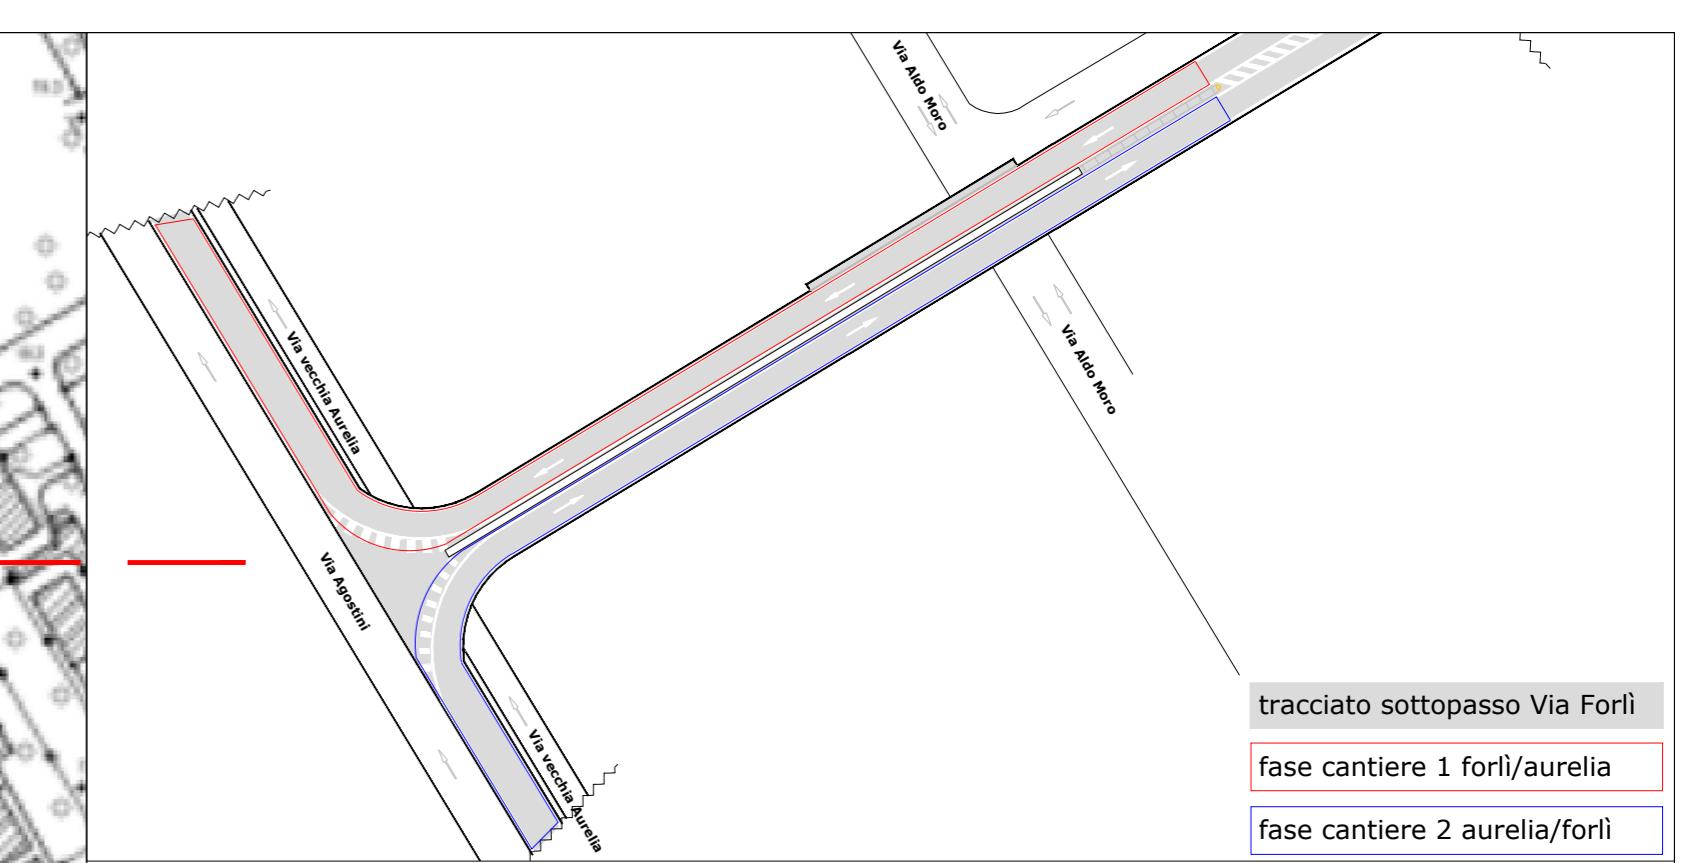


Comune di Rosignano M.mo

(Provincia di Livorno)



Original Draw

<h1>Original Draw</h1>		<i>revisione 1</i>	@ id
20251001		gu	
<i>revisione 2</i>		<i>Id</i>	
—		—	
<i>Oggetto Object</i>		<i>revisione 3</i>	@ id
Intervento di ripristino dei pannelli di rivestimento del sottopasso di Via Forlì		—	—
<i>Ubicazione Location</i>		<i>revisione 4</i>	<i>Id</i>
Via Forlì - Rosignano Solvay		—	—
—		<i>revisione 5</i>	@ id
<i>Disegno Plan</i>		<i>revisione 6</i>	<i>Id</i>
VIABILITA' E CARTELLONISTICA in fase di cantiere diurno		—	—
—		<i>revisione 7</i>	@ id
<i>Progettisti Planners</i>		<i>revisione 8</i>	<i>Id</i>
Settore PROGRAMMAZIONE E SVILUPPO DEL TERRITORIO		—	—
Dirigente Ing. Susanna BERTI RUP Ing. Federico Diari		<i>Scala Scale</i>	<i>Data Date</i>
Progettista e DL ... Geom. Giovanni ULLO		—	01/10/2025
Direzione Lavori ... Geom. Giovanni ULLO		<i>Tavola Drawing</i>	
		1	.00
		<i>Formato Stampa - Print</i>	
		Iso A2	
Via A. Gramsci, 80 - 57016 Rosignano M.mo (LI)			

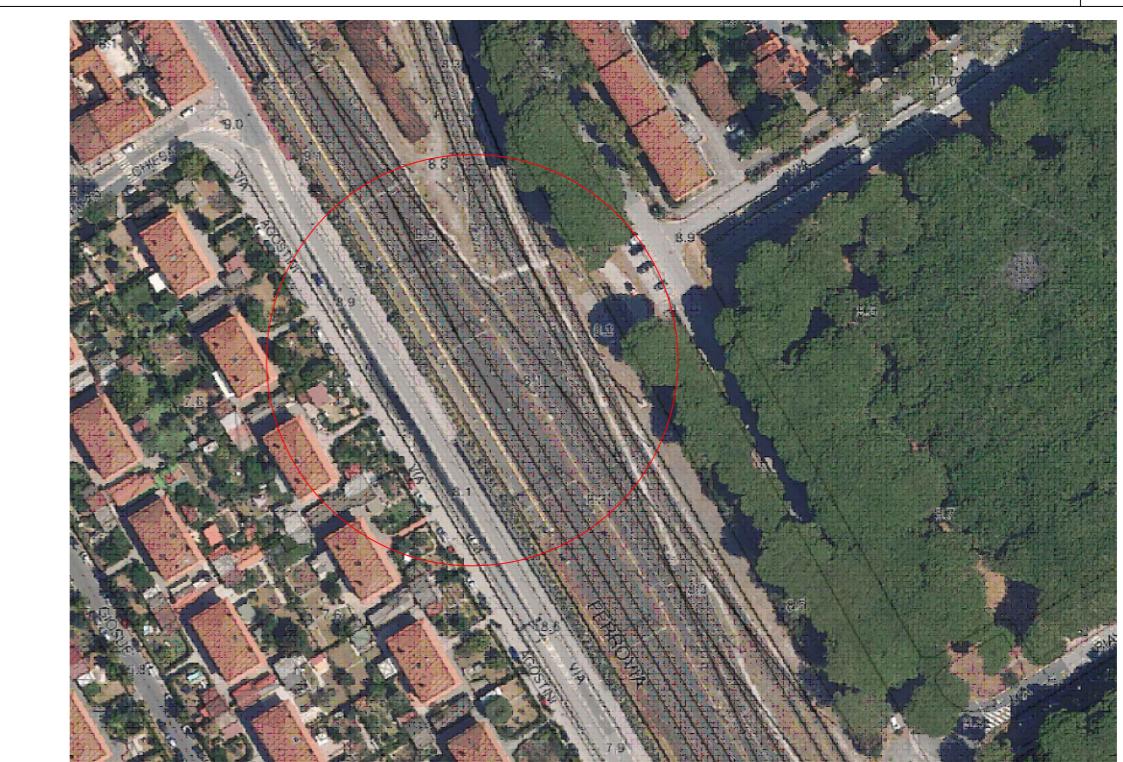

*Questo disegno non può essere copiato, riprodotto, mostrato a terzi senza autorizzazione da parte dei progettisti
This drawing is not to be reproduced in whole or part not employed for any purpose other than specifically permitted writing by planners*