

ABACO LOCALI PIANO TERRA

Numero	Nome	Finitura pareti	Finitura Controsoffitti	Finitura pavimento	Finitura battiscopa	Area (m²)	Perimetro (m)	Livello
0001	Servizi Donne	C	CU	C		18	18.08	Piano Terra
0002	Spogliatoio Bambini	G	CU	C		44	27.22	Piano Terra
0003	Spogliatoio cabine D	G	CU	C		33	23.09	Piano Terra
0004	Spogliatoio cabine B	G	CU	C		31	23.65	Piano Terra
0005	Servizi Uomini	C	CU	C		18	18.08	Piano Terra
0006	Docce Donne	C	CU	C		24	23.01	Piano Terra
0007	Docce Uomini	C	CU	C		24	23.01	Piano Terra
0008	Spogliatoio cabine U	G	CU	C		37	24.70	Piano Terra
0009	Spogliatoio Istruttori U	G	CU	C		11	14.42	Piano Terra
0010	Pronto soccorso	G	CU	C		20	18.18	Piano Terra
0011	Docce Bambini	C	CU	C		21	22.09	Piano Terra
0012	Disimpegno Donne	G	CU	C		46	43.53	Piano Terra
0013	Disimpegno	G	CU	C		56	47.49	Piano Terra
0014	Disimpegno	G	-	C		8	16.33	Piano Terra
0015	Servizi Bambini U	C	CU	C		10	14.00	Piano Terra
0016	Servizi Bambini D	C	CU	C		10	13.08	Piano Terra
0017	Spogliatoio Uomini	G	CU	C		56	30.17	Piano Terra
0018	Spogliatoio Donne	G	CU	C		54	29.57	Piano Terra
0019	Spogliatoio Istruttori D	G	CU	C		12	15.29	Piano Terra
0020	Ufficio Reception	I	CF	C		15	15.35	Piano Terra
0021	Servizi D	C	CU	C		10	12.85	Piano Terra
0022	Servizi U	C	CU	C		10	12.85	Piano Terra
0023	Locale tecnico	I	-	CL		230	72.96	Piano Terra
0024	Servizi Istr. D	C	CU	C		9	13.25	Piano Terra
0025	Servizi Istr. U	C	CU	C		9	13.63	Piano Terra
0026	Servizi P.S.	C	CU	C		8	12.67	Piano Terra
0027	Ingresso	I	-	C		242	158.51	Piano Terra
0028	Reception	I	-	C		15	18.43	Piano Terra
0029	Area Piscina	I	-	C		836	324.97	Piano Terra
0030	Corridoio	G	CF	C		13	17.65	Piano Terra
0031	Disimpegno	G	-	C		13	15.73	Piano Terra
0032	Disimpegno Bambini	G	CU	C		41	43.81	Piano Terra
0033	Deposito attrezzi	I	-	C		34	26.50	Piano Terra

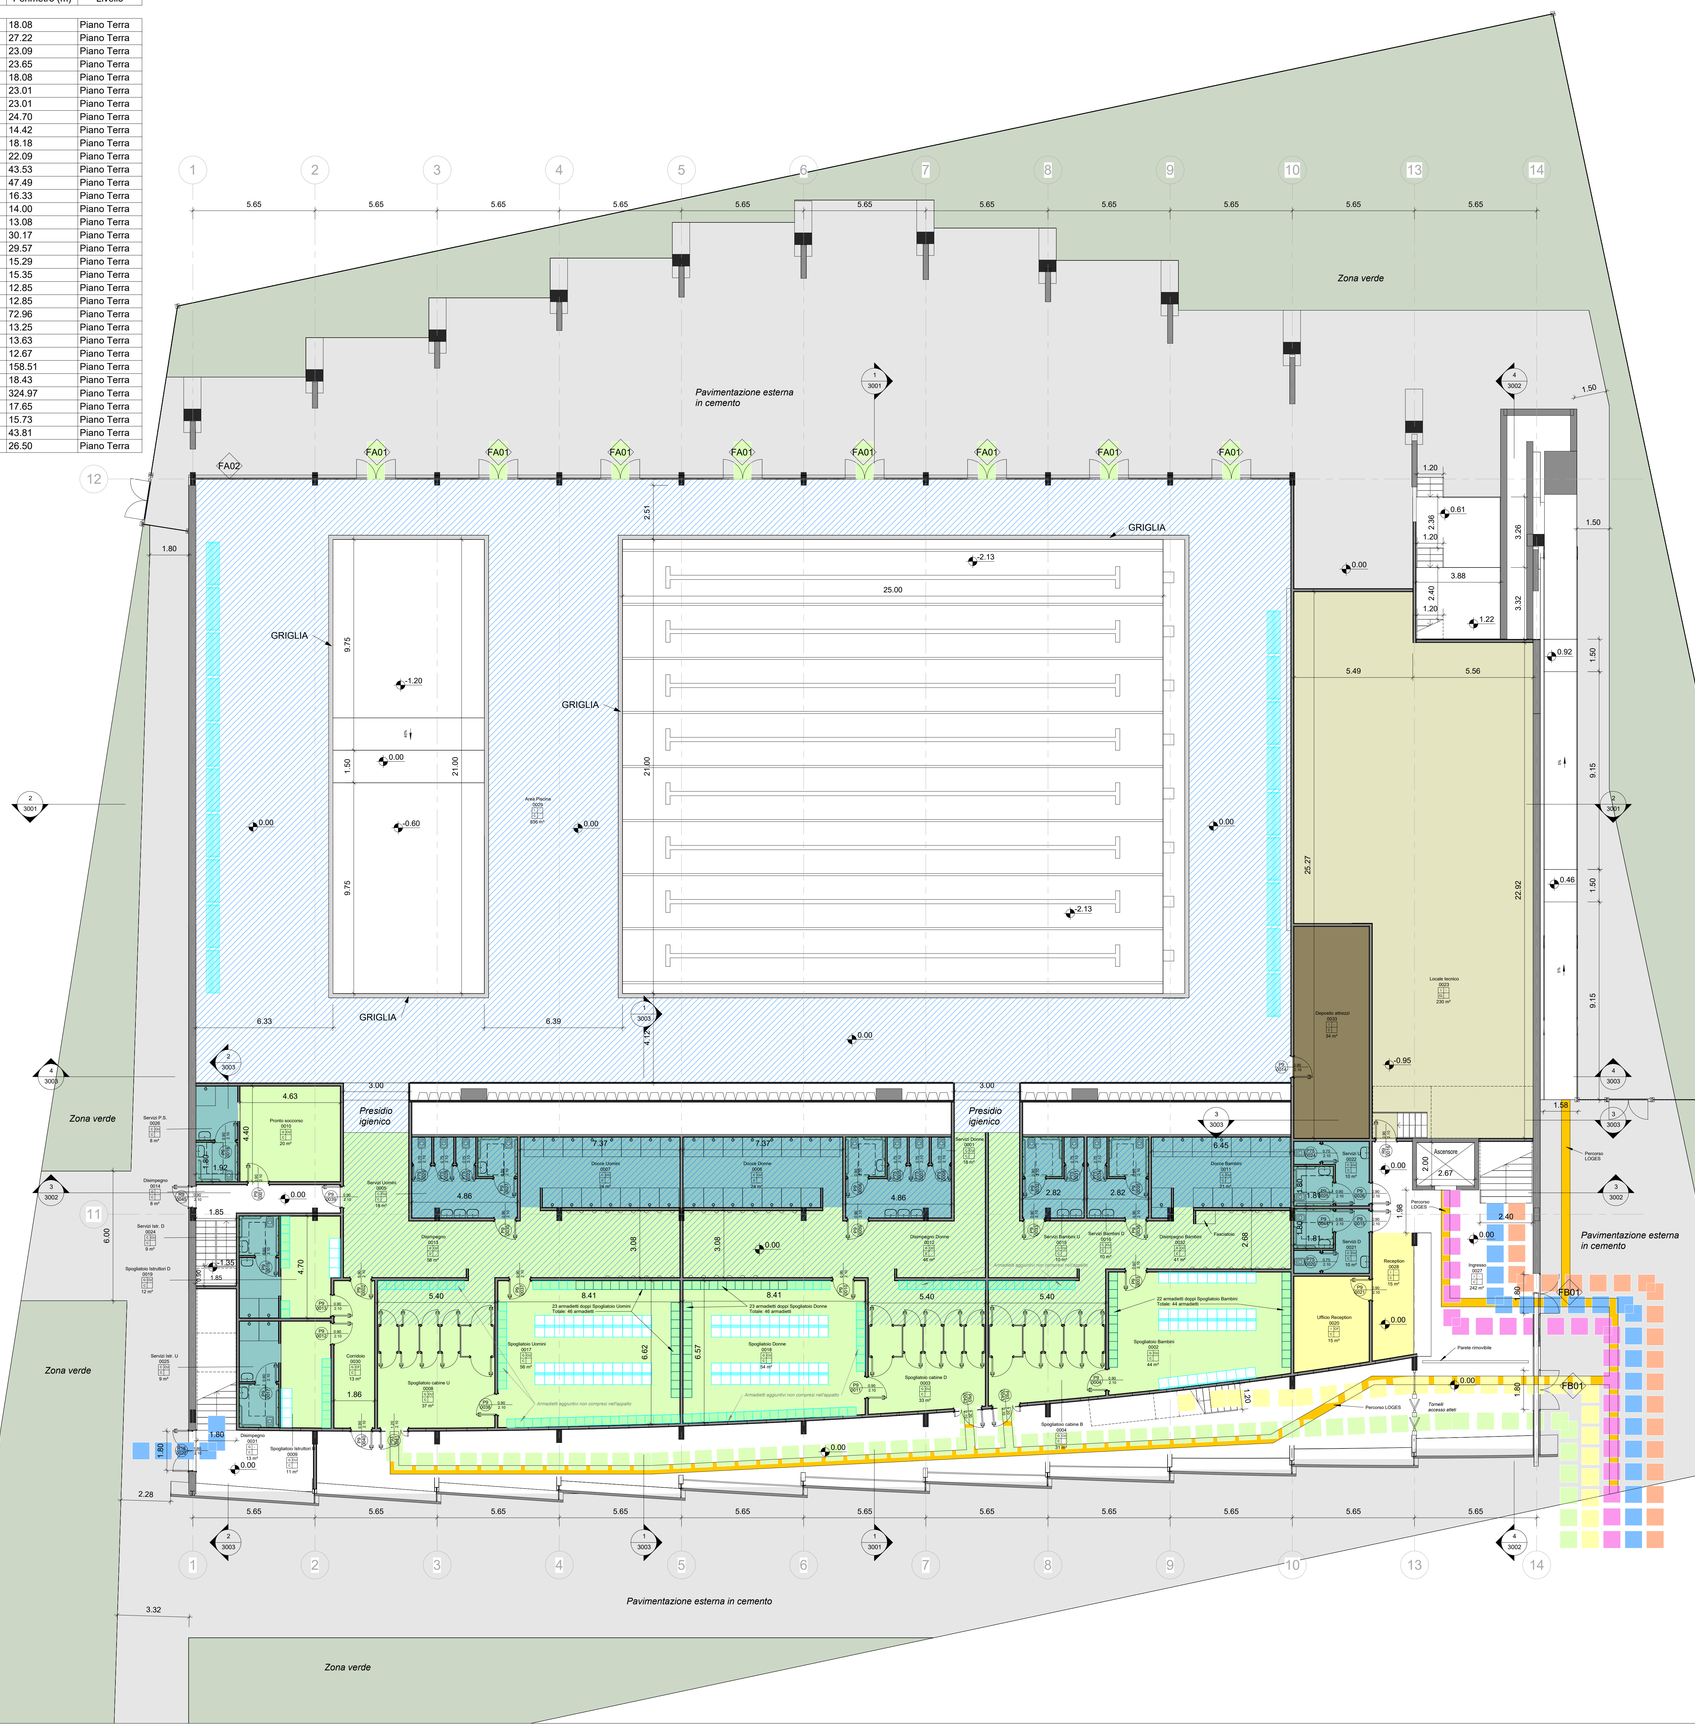

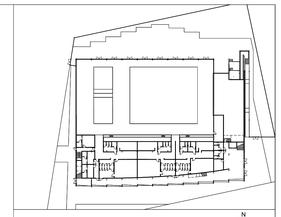

N

+0.00	Quota relativa di progetto
+0.00	Quota assoluta (s.l.m.)

ARCHITETTONICO

STRUTTURA

nota: il presente elaborato riguarda gli aspetti architettonici del progetto; le opere strutturali indicate nel presente elaborato sono da verificare in fase di approfondimento progettuale

LEGENDA

Abaco LOCALI E FINITURE

Locale — Numero Locale
0000
Pm / Pv / Sb — Finiture Controsoffitti, Battiscopa, Pavimento, Pareti
00 m² — Superficie

00 / 0000 — Numero dettaglio / Numero Elaborato

FIN 0000 — Abaco INFISSI

PO0 0000 — L / H — Abaco PORTE

MM00 — Abaco MURATURE

S00 — Abaco COPERTURE

S00 — Abaco SOLAI

Nota: gli arredi segnati in colore ciano non fanno parte del presente appalto

LEGENDA FUNZIONI

- ATLETI
- DEPOSITI
- LOCALI TECNICI
- UFFICI - PALESTRA
- WC - DOCCE
- RISTORANTE
- SPETTATORI
- SPETTATORI D.A.
- ZONA PIEDI NUDI
- AREA ESTERNA VERDE

LEGENDA FINITURE

C	Ceramica
G	Gomma
I	Intonaco
RES	Resina
CL	CLS industriale
CF	Controsoffitto in lana minerale
CU	Controsoffitto in lana minerale (zone umide)



STAZIONE APPALTANTE:

Comune di Rosignano Marittimo

PROGETTO DI FATTIBILITA' TECNICO-ECONOMICA

REALIZZAZIONE NUOVO IMPIANTO NATATORIO
NEL COMUNE DI ROSIGNANO MARITTIMO

PROGETTAZIONE ARCHITETTONICA

PROGETTAZIONE STRUTTURALE

PROGETTAZIONE IMPIANTI

Il presente elaborato e le opere in esso rappresentate sono protette ai sensi della Legge 22 aprile 1941 n. 633, modificata da D.Lgs. 9 aprile 2003 n.68 con il divieto di riproduzione e/o utilizzazione economica non autorizzata.

TITOLO ELABORATO:

STATO DI PROGETTO - Pianta terra

SCALA: **1:100**

PRIMA EMISSIONE: **15/11/2025**

FORMATO: **A0**

CODICE FILE :

PFT_A_1001_R07

REVISIONE :

R07

REV.	DATA	DESCRIZIONE
R04	13/02/2026	Revisione seguito validazione
R05	20/03/2026	Revisione seguito validazione
R07	29/04/2026	Revisione seguito validazione