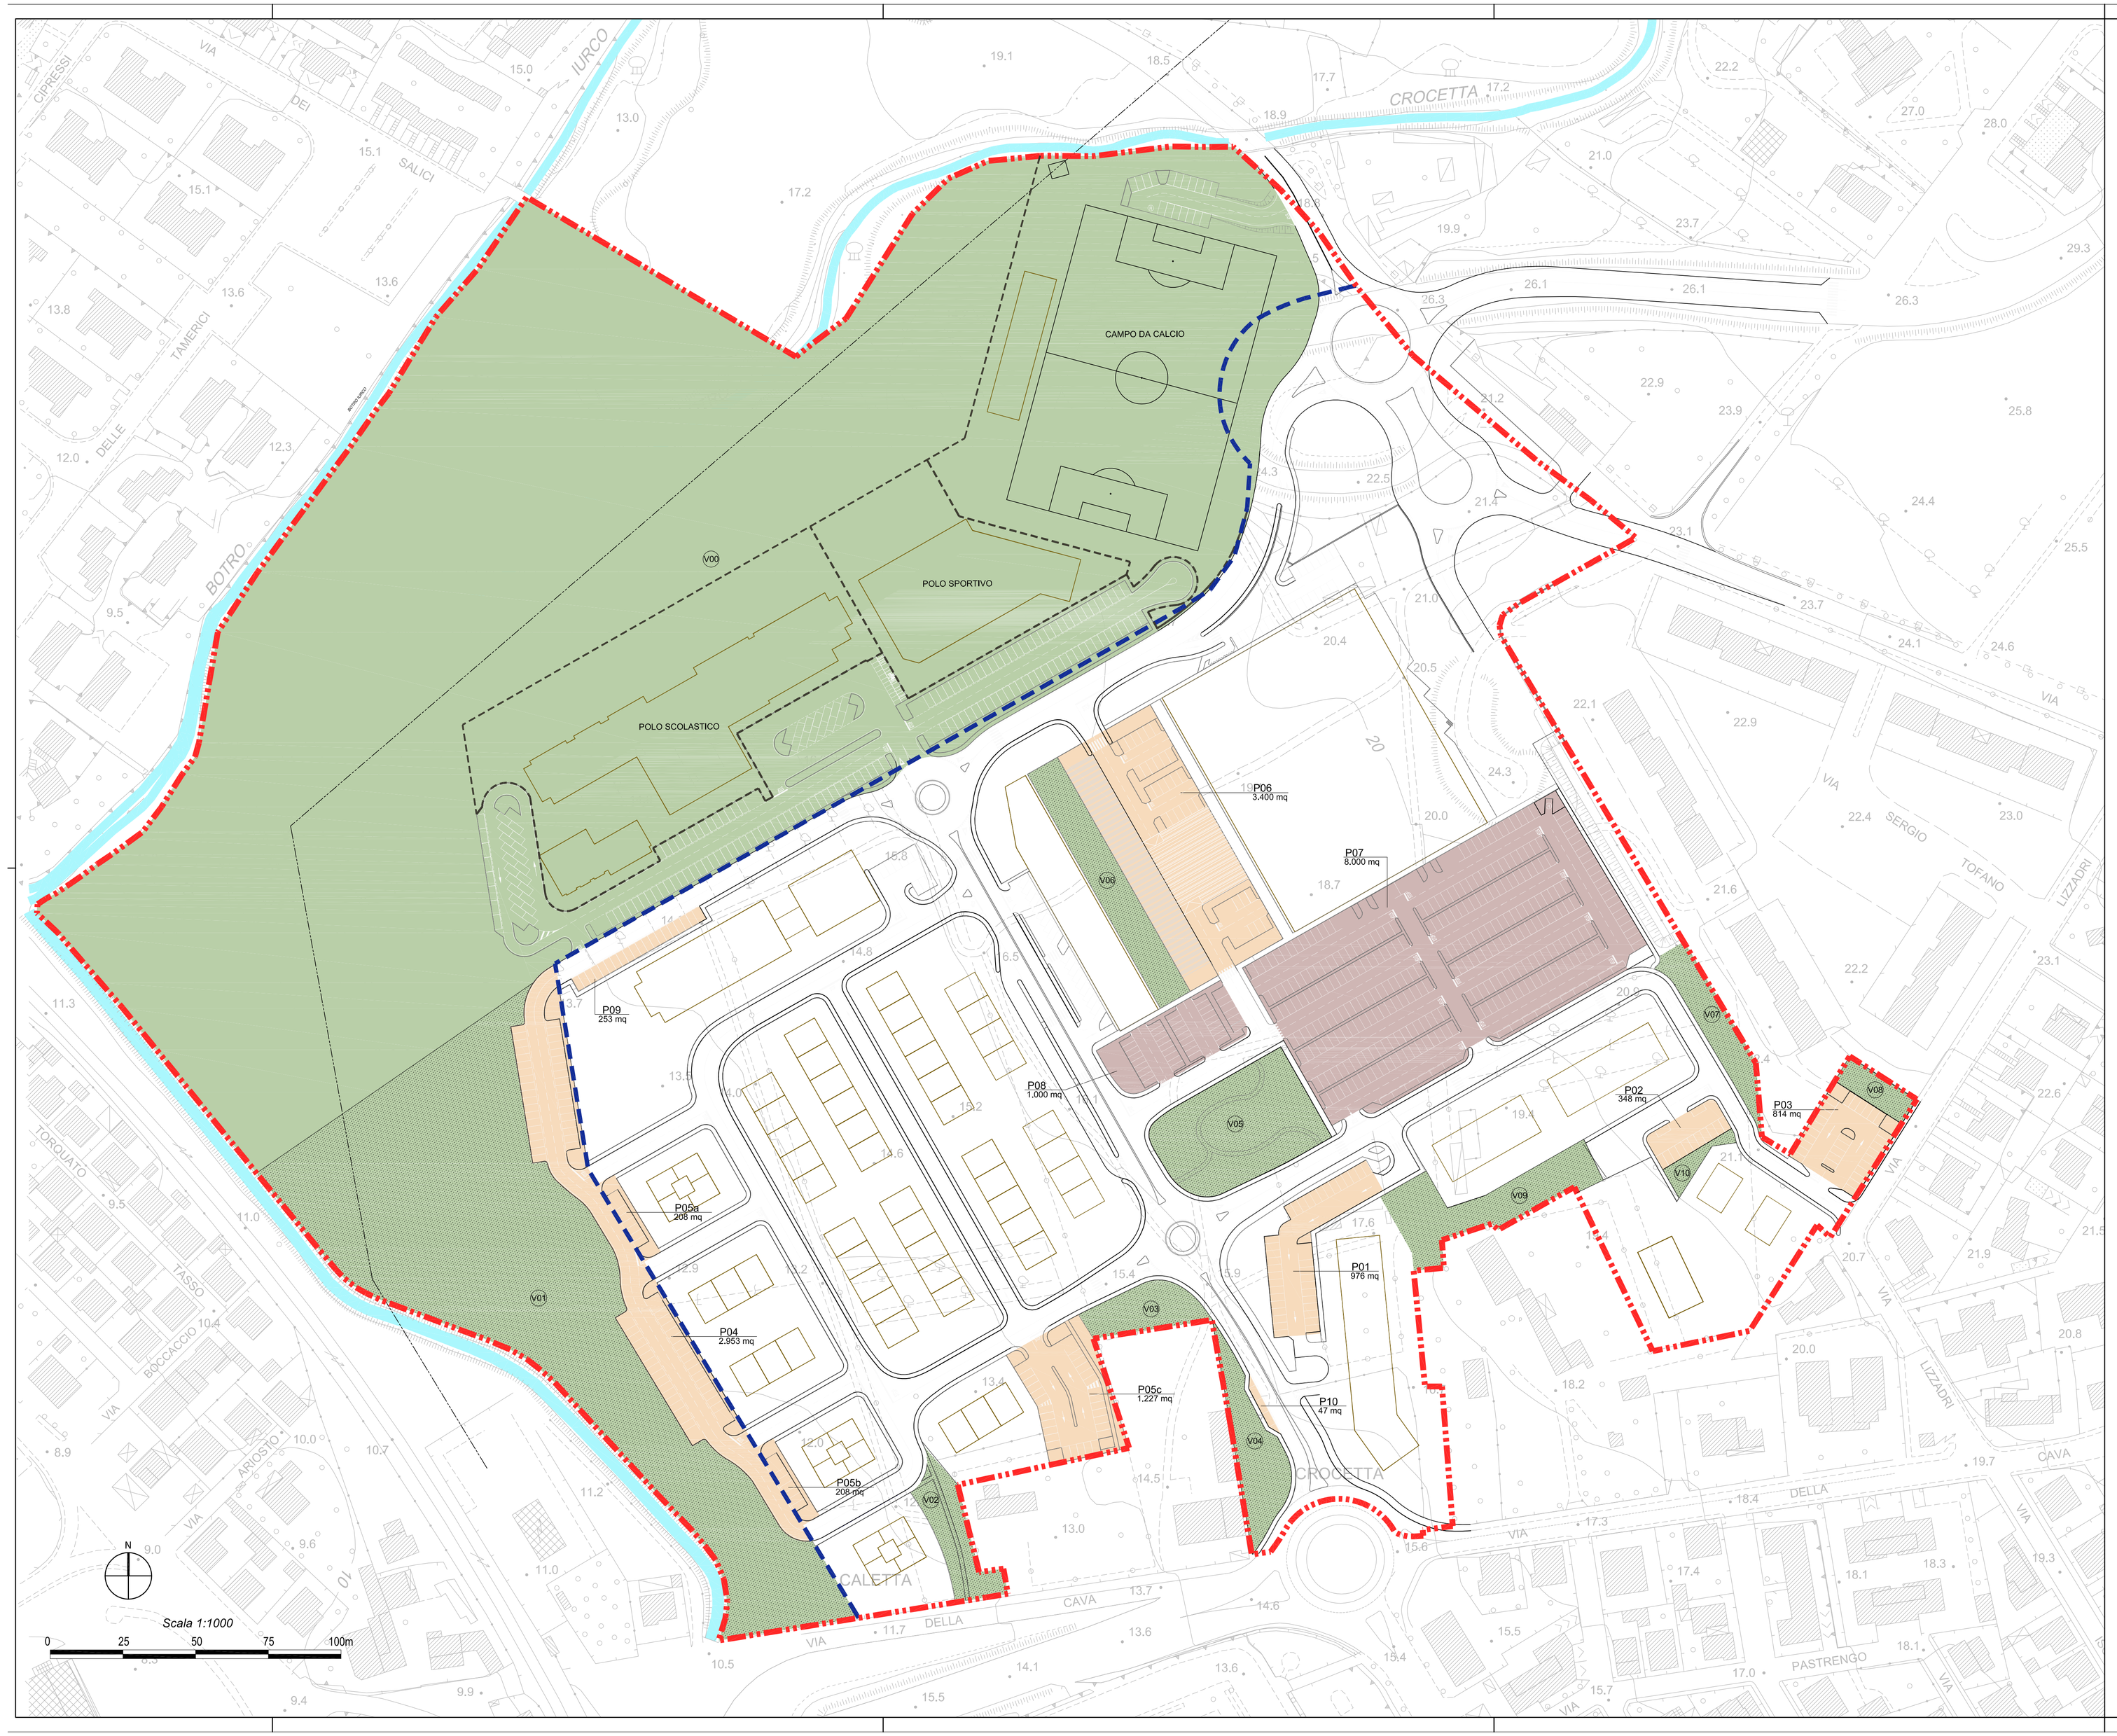

TABELLA A:PARCHEGGI E VERDE DA NORMATIVA

DESTINAZIONE	V (mc)	SUP. (mq)	PARCHEGGI PRIVATI SOSTA STANZIALE (L. 122/1989 Tognoli) (mq)	PARCHEGGI PRIVATI DI USO PUBBLICO SOSTA DI RELAZIONE (mq)	PARCHEGGI PUBBLICI DM 1444/1968 (mq)	VERDE (mq)
COMMERCIALE G.S.V.		7200 (sul) 4000 (s.v.)	1,00 mq/ 10 mc* **2520** * H virtuale=3,50 ml	20 mq/ 10 mq s.v. **8000**	4 mq/ 10 mq sul **2880**	4 mq/ 10 mq sul **2880**
COMMERCIALE VICINATO (M1)		1300 (sul) 1000 (s.v.)	1,00 mq/ 10 mc* **455**	10 mq/ 10 mq s.v. **1000**	4 mq/ 10 mq sul **520**	4 mq/ 10 mq sul **520**
SOMMINISTRAZIONE (M2)		500 (sul)	1,00 mq/ 10 mc* **175** **630** * H virtuale=3,50 ml	0 **1000**	4 mq/ 10 mq sul **200** **720**	4 mq/ 10 mq sul **200** **720**
TURISTICO - RICETTIVO ★		5000 (sul) 1000 (servizi)	1 posto x camera 1 mq/ 10 mq servizi (nel lotto)	**0**	4 mq/ 10 mq sul **2000**	4 mq/ 10 mq sul **2000**
RESIDENZIALE	70000		1 posto x unità ab. (nel lotto)	**0**	6 mq/abitante **4200**	19 mq/abitante **13300**
TOTALE			**3150**	**9000**	**9800**	**18900**

★ n°200 posti letto e n°100 stanze
50 mq x singola stanza (superficie di riferimento comprensiva degli spazi comuni)
100 (stanze) x 50 mq = 5000 mq (sul)

TABELLA B: PARCHEGGI

		PARCHEGGI PRIVATI DI USO PUBBLICO SOSTA DI RELAZIONE	PARCHEGGI PUBBLICI DM 1444/1968
P01			976
P02			348
P03			814
P04			2953
P05a			208
P05b			208
P05c			1227
P06			3400
P07	G.S.V.	8000	
P08	vicinato M1	1000	
P09			253
P10			47
TOTALE		9000	10434

TABELLA C: VERDE

	PARCO PUBBLICO	VERDE STANDARD
V00	77253	
V01	11768	11768
V02		625
V03		545
V04		802
V05		1861
V06		1087
V07		633
V08		268
V09		1161
V10		150
P04	2953	
TOTALE	91974	18900

PROVINCIA DI LIVORNO

COMUNE DI ROSIGNANO MARITTIMO

PIANO ATTUATIVO COMPARTO 3-2U

PROPONENTE	**UNICOOP TIRRENO SOCIETA' COOPERATIVA** 57025 Vignale Riotorto - Piombino (LIVORNO) S.S. Aurelia Km 237
PROGETTISTA	**PAOLO VINCENZI ARCHITETTO** Studio di Architettura corso Vittorio Emanuele II, 33 - 46100 MANTOVA tel. 0376 224380, fax 0376 289067 e-mail prnvinc@tin.it
VIABILITA'	**prof. ing. ANTONIO PRATELLI** **NEPEA Servizi d'Ingegneria s.r.l.** Via Teresa Bandettini, 154 - S. Concordio in Contrada - 55100 LUCCA **ing. LIVIO RADINI** **VEGA ENGINEERING s.r.l.** Via Bronzino, 9 - 20133 MILANO
OPERE DI URBANIZZAZIONE	**ing. LIVIO RADINI** **VEGA ENGINEERING s.r.l.** Via Bronzino, 9 - 20133 Milano **PAOLO VINCENZI ARCHITETTO** Studio di Architettura corso Vittorio Emanuele II, 33 - 46100 MANTOVA
STUDI GEOLOGICI	**STUDIO GEOLOGICO** **DEL DOTT. GEOL. ANTONIO RAFANELLI** Via del Mare, 34 - 57128 LIVORNO
VALUTAZIONE AMBIENTALE STRATEGICA E PROGETTAZIONE AMBIENTALE INTEGRATA	**ENVIarea stp s.n.c.** Viale XX Settembre, 266bis 54033 CARRARA (MS)
CONSULENTE LEGALE	**Avv. GIUSEPPE ANGELLA** Via Cogorano Claudio, 25 57123 LIVORNO

REGIONE TOSCANA

TAVOLA			
URB_14	VERIFICA STANDARDS -parcheggi -verde pubblico	rn. prot.	296/2019
		data	16/12/2019
		agg.	19/07/2022
	MODIFICATA A SEGUITO ACCOGLIMENTO OSSERVAZIONI	scala	1:1000

A TERMINE DELLE VIGENTI LEGGI SUI DIRITTI DI AUTORE QUESTO DISEGNO NON POTRA' ESSERE COPIATO, RIPRODOTTO O COMUNICATO AD ALTRE PERSONE O DITTE SENZA AUTORIZZAZIONE