**INGEGNERE MARIO MARZANO**

via Tronto, 5 - 57016 Cecina (LI)
cell. +39 339 1413 474
e-mail mario.marzano@hotmail.com
cod. fis. MRZ MRA 95M21 B963D
p.iva 02001350491

COMUNE DI ROSIGNANO MARITTIMO
PROVINCIA DI LIVORNO

OGGETTO
PIANO DI LOTTIZZAZIONE RESIDENZIALE IN APPLICAZIONE ALLA SCHEDA NORMA
COMPARTO 2-4u DEL P.O.C.

ROSIGNANO M.MO, FRAZIONE DI VADA, VIALE DELLA RESISTENZA

PROGETTO ARCHITETTONICO

TITOLO
PLANIMETRIA GENERALE
PIANO DI LOTTIZZAZIONE

SCALA
1:500

DATA
Marzo 2023

TAVOLA
4bis

COMMITTENTE
Sig.ri Pieroni, Saggini, Trecci, Grandi,
Gremigni, Orlandini, Falossi, Creatini, Turchi,
Righi, Caporali, Forli, Caponi, Falaschi, Volpi

PROGETTISTA
DOTT. ING. MARIO MARZANO

NOTE

ARCHITETTI

Progetto
piano di lottizzazione residenziale in applicazione alla scheda norma
comparto 2-4u del p.o.c.

Ubicazione
rosignano m.mo, frazione di vada, viale della resistenza

Elaborato
planimetria generale piano di lottizzazione

Committente
Sig.ri Pieroni, Saggini, Trecci, Grandi, Gremigni, Orlandini, Falossi,
Creatini, Turchi, Righi, Caporali, Forli, Caponi, Falaschi, Volpi

Dott. Arch. Righi Luigi
P.zza Garibaldi, 30 - Vada
0586.782035
Tel. e Fax: 0586.782833

Tavola
Dott. Arch. Caporali Francesco
P.zza Garibaldi, 30 - Vada
57016 - Rosignano Marittimo (LI)
Tel. e Fax: 0586.782033

4bis

COMUNE DI ROSIGNANO MARITTIMO

studio tecnico
geometra mirco forli

piazza G. Garibaldi 95 - 57016 - Livorno
cell. 348 7077137
ut 0586.786110
fax 0586.990175
e-mail mirco@tiscali.it

p.iva 01008400971
codice fiscale PFLMRC67A26C415B

comune
rosignano m.mo, frazione di vada, viale della resistenza

progetto
piano di lottizzazione residenziale in applicazione alla scheda norma
comparto 2-4u del p.o.c.

proprietà
Sig.ri Pieroni, Saggini, Trecci, Grandi, Gremigni, Orlandini, Falossi,
Creatini, Turchi, Righi, Caporali, Forli, Caponi, Falaschi, Volpi

tavola
quattro bis
planimetria generale piano di lottizzazione

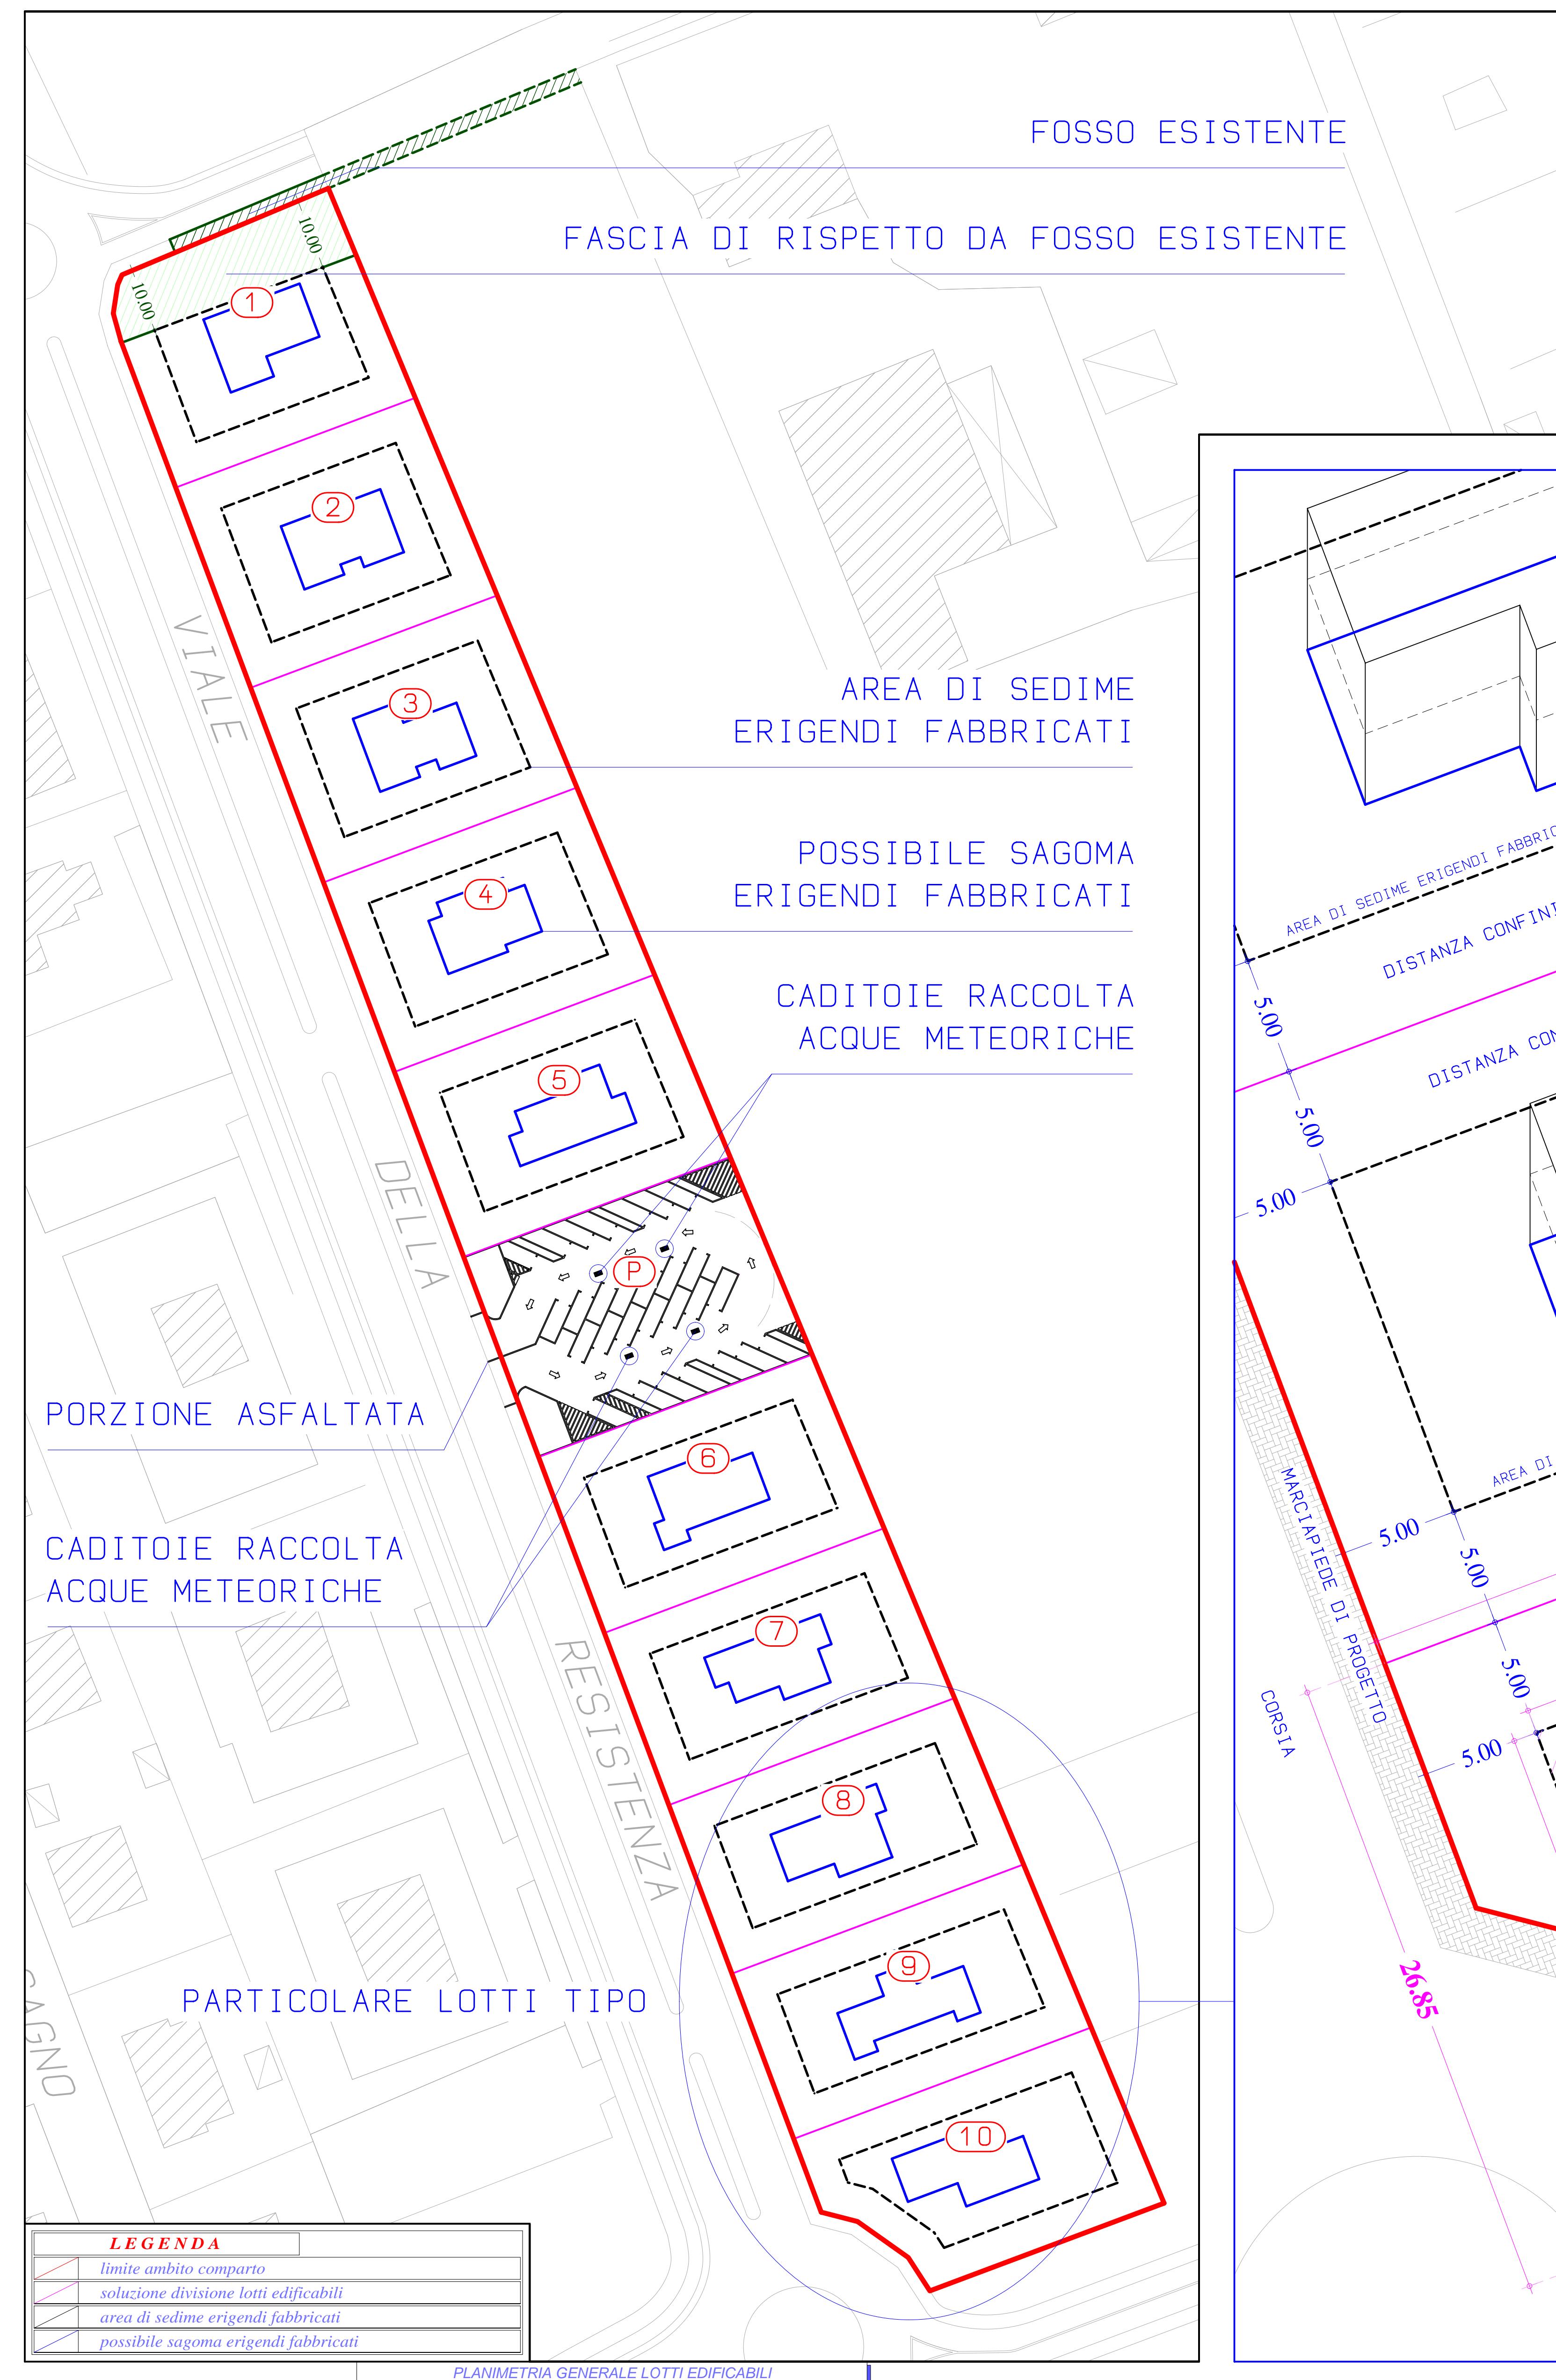


TABELLA VERIFICHE URBANISTICHE								
N. LOTTO	SUP. LOTTO	SUPERFICIE MAX COPERTA 30% S.T.	SUPERFICIE PERMEABILE MINIMA 25%	DISTANZA CONFINI DA SCHEDA	DISTANZA CONFINI DA PROG.	H. MAX EDIFICI DA SCHEDA	H. MAX EDIFICI DA PROGETTO	
1	mq. 1.108,53	mq. 369,51	mq. 277,13	ml. 5,00	ml. 5,00	n. 2 piani fuori terra	n. 2 piani fuori terra	
2	mq. 1.108,53	mq. 369,51	mq. 277,13	ml. 5,00	ml. 5,00	n. 2 piani fuori terra	n. 2 piani fuori terra	
3	mq. 1.108,53	mq. 369,51	mq. 277,13	ml. 5,00	ml. 5,00	n. 2 piani fuori terra	n. 2 piani fuori terra	
4	mq. 1.108,53	mq. 369,51	mq. 277,13	ml. 5,00	ml. 5,00	n. 2 piani fuori terra	n. 2 piani fuori terra	
5	mq. 1.108,53	mq. 369,51	mq. 277,13	ml. 5,00	ml. 5,00	n. 2 piani fuori terra	n. 2 piani fuori terra	
6	mq. 1.108,53	mq. 369,51	mq. 277,13	ml. 5,00	ml. 5,00	n. 2 piani fuori terra	n. 2 piani fuori terra	
7	mq. 1.108,53	mq. 369,51	mq. 277,13	ml. 5,00	ml. 5,00	n. 2 piani fuori terra	n. 2 piani fuori terra	
8	mq. 1.108,53	mq. 369,51	mq. 277,13	ml. 5,00	ml. 5,00	n. 2 piani fuori terra	n. 2 piani fuori terra	
9	mq. 1.108,53	mq. 369,51	mq. 277,13	ml. 5,00	ml. 5,00	n. 2 piani fuori terra	n. 2 piani fuori terra	
10	mq. 1.108,53	mq. 369,51	mq. 277,13	ml. 5,00	ml. 5,00	n. 2 piani fuori terra	n. 2 piani fuori terra	
parceggio	mq. 1.231,70	//	//	//	//	//	//	
totali	mq. 12.317,00							

