



INGEGNERE MARIO MARZANO

via Tronto, 5 - 57016 Cecina (LI)

cell. +39 339 1413 474

e-mail mario.marzano@hotmail.com

cod. fis. MRZ MRA 95M21 B963D

p.iva 02001350491

COMUNE DI ROSIGNANO MARITTIMO

PROVINCIA DI LIVORNO

OGGETTO

PIANO DI LOTTIZZAZIONE RESIDENZIALE IN APPLICAZIONE ALLA SCHEDA NORMA COMPARTO 2-4u DEL P.O.C.

ROSIGNANO M.MO, FRAZIONE DI VADA, VIALE DELLA RESISTENZA

PROGETTO ARCHITETTONICO

TITOLO

PLANIMETRIA GENERALE

PIANO DI LOTTIZZAZIONE

SCALA

1:500

DATA

Marzo 2023

TAVOLA

4

COMMITTENTE

Sig.ri Pieroni, Saggini, Trecci, Grandi, Gremigni, Orlandini, Falossi, Creatini, Turchi, Righi, Caporali, Forli, Caponi, Falaschi, Volpi

PROGETTISTA

DOTT. ING. MARIO MARZANO

NOTE

ARCHITETTI

Progetto

plano di lottizzazione residenziale in applicazione alla scheda norma comparto 2-4u del p.o.c.

Ubicazione

rosignano m.m.o, frazione di vada, viale della resistenza

Elaborato

planimetria generale piano di lottizzazione

Committente

Sig.ri Pieroni, Saggini, Trecci, Grandi, Gremigni, Orlandini, Falossi, Creatini, Turchi, Righi, Caporali, Forli, Caponi, Falaschi, Volpi

Scala

Dott. Arch. Righi Luigi
Franco Gambelli, 30 Viale
D'Onofrio - Rosignano Marittimo (LI)
Cap. 505 107020
Tel. e Fax. 0586 786033

scala 1:500

Tavola

Dott. Arch. Caponi Francesca
Franco Gambelli, 30 Viale
D'Onofrio - Rosignano Marittimo (LI)
Cap. 505 107020
Tel. e Fax. 0586 786033

COMUNE DI ROSIGNANO MARITTIMO



studio tecnico

geometra mirco forli

plazza G. Garibaldi 95 - 57016, Livorno

cell 348 7077737

wh 0586 786170

fax 0586 990175

e-mail mforli@studioforli.it

p.iva 0101886041

codice fiscale FRL MBO 47424 CA15B

comune

rosignano m.m.o, frazione di vada, viale della resistenza

progetto

plano di lottizzazione residenziale in applicazione alla scheda norma comparto 2-4u del p.o.c.

proprietari

Sig.ri Pieroni, Saggini, Trecci, Grandi, Gremigni, Orlandini, Falossi, Creatini, Turchi, Righi, Caporali, Forli, Caponi, Falaschi, Volpi

tavola

quattro
planimetria generale piano di lottizzazione

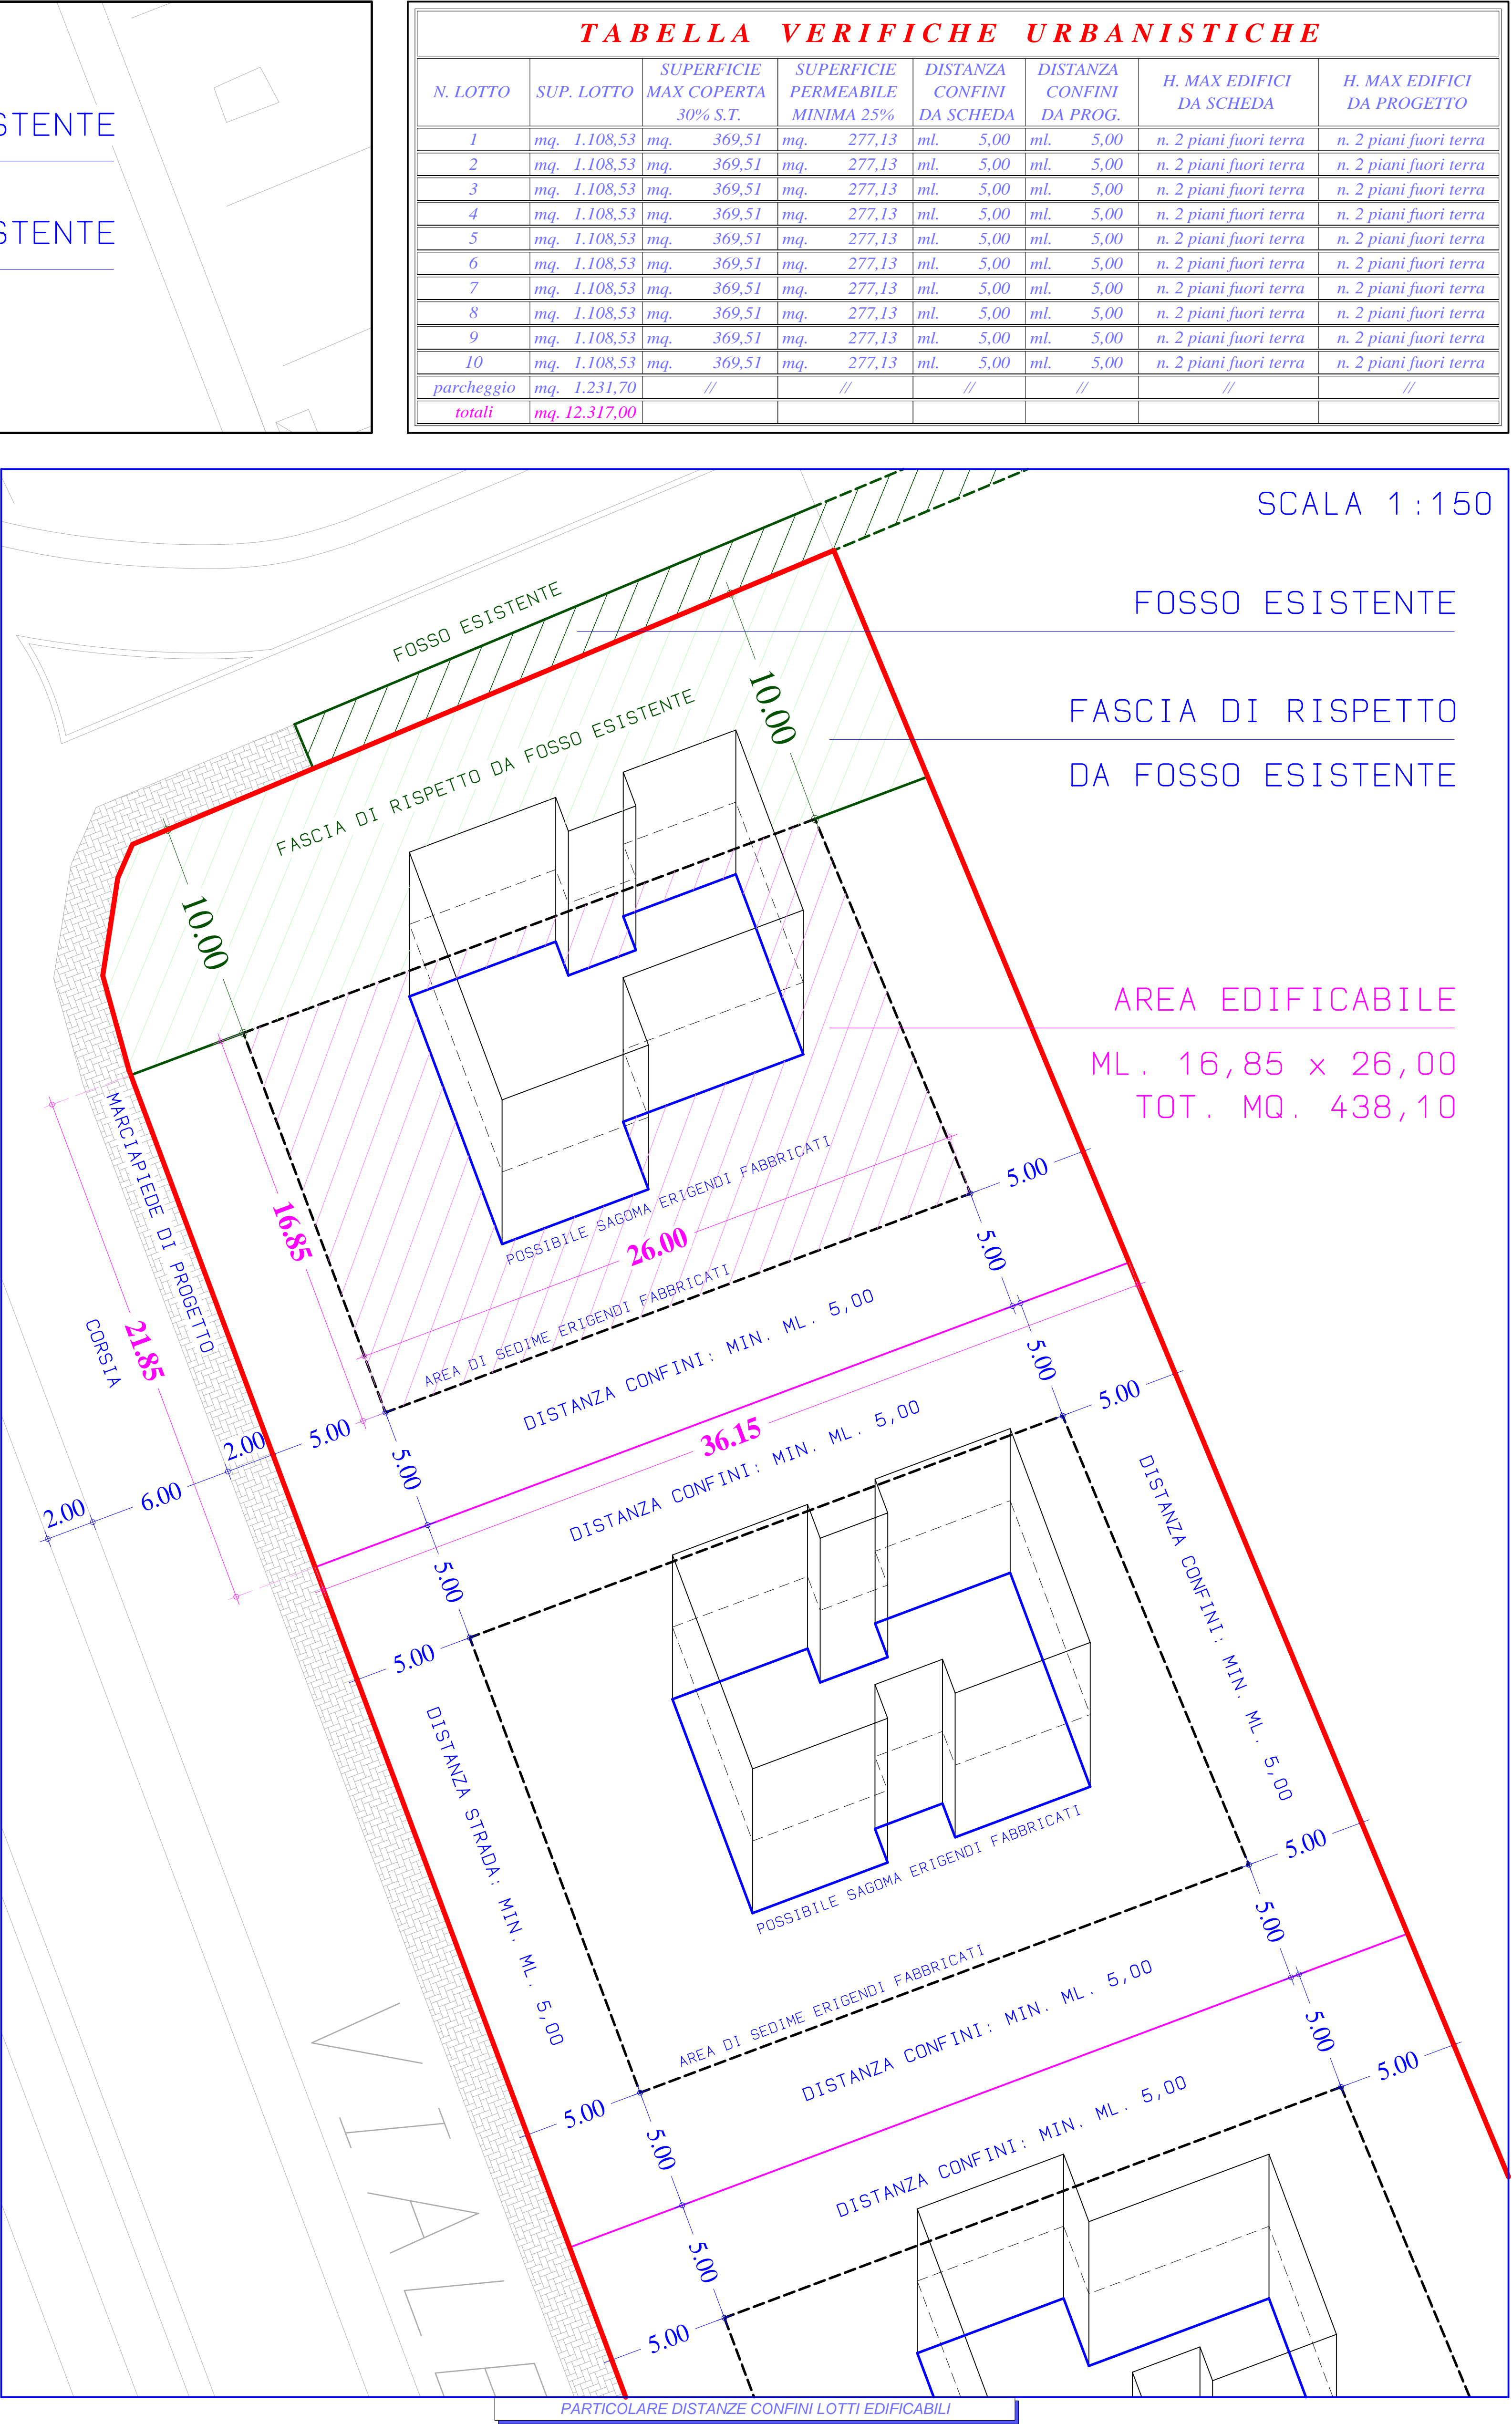
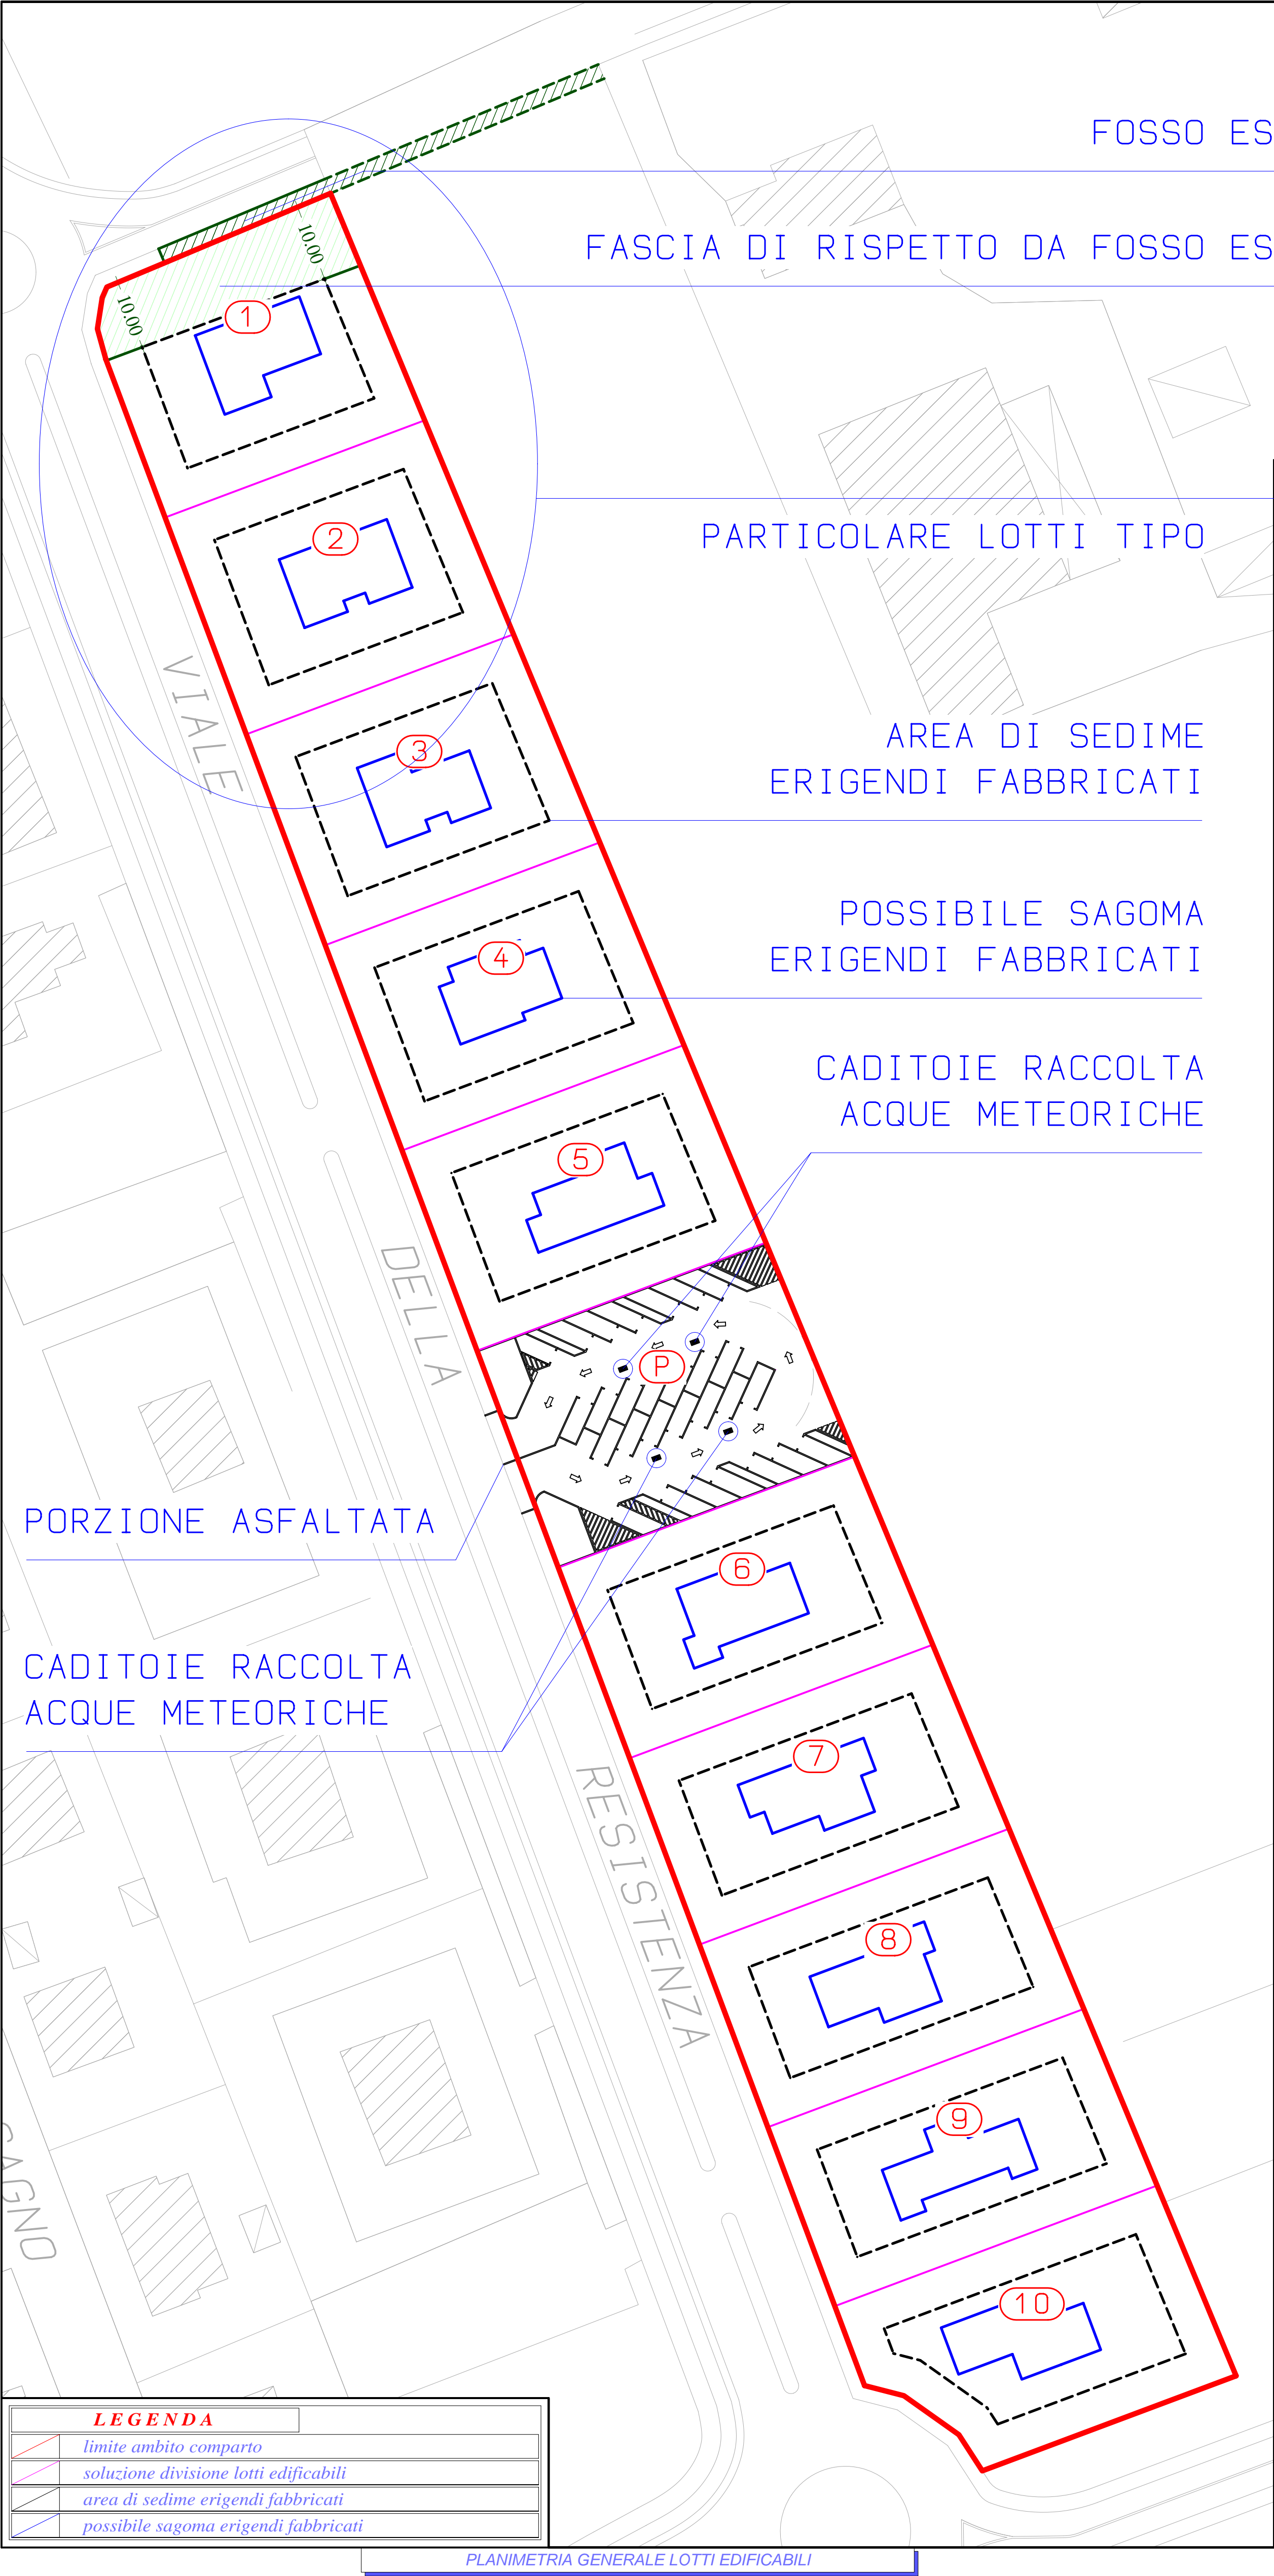


TABELLA VERIFICHE URBANISTICHE							
N. LOTTO	SUP. LOTTO	SUPERFICIE MAX COPERTA 30% S.T.	SUPERFICIE PERMEABILE MINIMA 25%	DISTANZA CONFINI DA SCHEDA	DISTANZA CONFINI DA PROG.	H. MAX EDIFICI DA SCHEDA	H. MAX EDIFICI DA PROGETTO
1	mq. 1.108,53	mq. 369,51	mq. 277,13	ml. 5,00	ml. 5,00	n. 2 piani fuori terra	n. 2 piani fuori terra
2	mq. 1.108,53	mq. 369,51	mq. 277,13	ml. 5,00	ml. 5,00	n. 2 piani fuori terra	n. 2 piani fuori terra
3	mq. 1.108,53	mq. 369,51	mq. 277,13	ml. 5,00	ml. 5,00	n. 2 piani fuori terra	n. 2 piani fuori terra
4	mq. 1.108,53	mq. 369,51	mq. 277,13	ml. 5,00	ml. 5,00	n. 2 piani fuori terra	n. 2 piani fuori terra
5	mq. 1.108,53	mq. 369,51	mq. 277,13	ml. 5,00	ml. 5,00	n. 2 piani fuori terra	n. 2 piani fuori terra
6	mq. 1.108,53	mq. 369,51	mq. 277,13	ml. 5,00	ml. 5,00	n. 2 piani fuori terra	n. 2 piani fuori terra
7	mq. 1.108,53	mq. 369,51	mq. 277,13	ml. 5,00	ml. 5,00	n. 2 piani fuori terra	n. 2 piani fuori terra
8	mq. 1.108,53	mq. 369,51	mq. 277,13	ml. 5,00	ml. 5,00	n. 2 piani fuori terra	n. 2 piani fuori terra
9	mq. 1.108,53	mq. 369,51	mq. 277,13	ml. 5,00	ml. 5,00	n. 2 piani fuori terra	n. 2 piani fuori terra
10	mq. 1.108,53	mq. 369,51	mq. 277,13	ml. 5,00	ml. 5,00	n. 2 piani fuori terra	n. 2 piani fuori terra
parcheggio	mq. 1.231,70	//	//	//	//	//	//
totali	mq. 12.317,00						