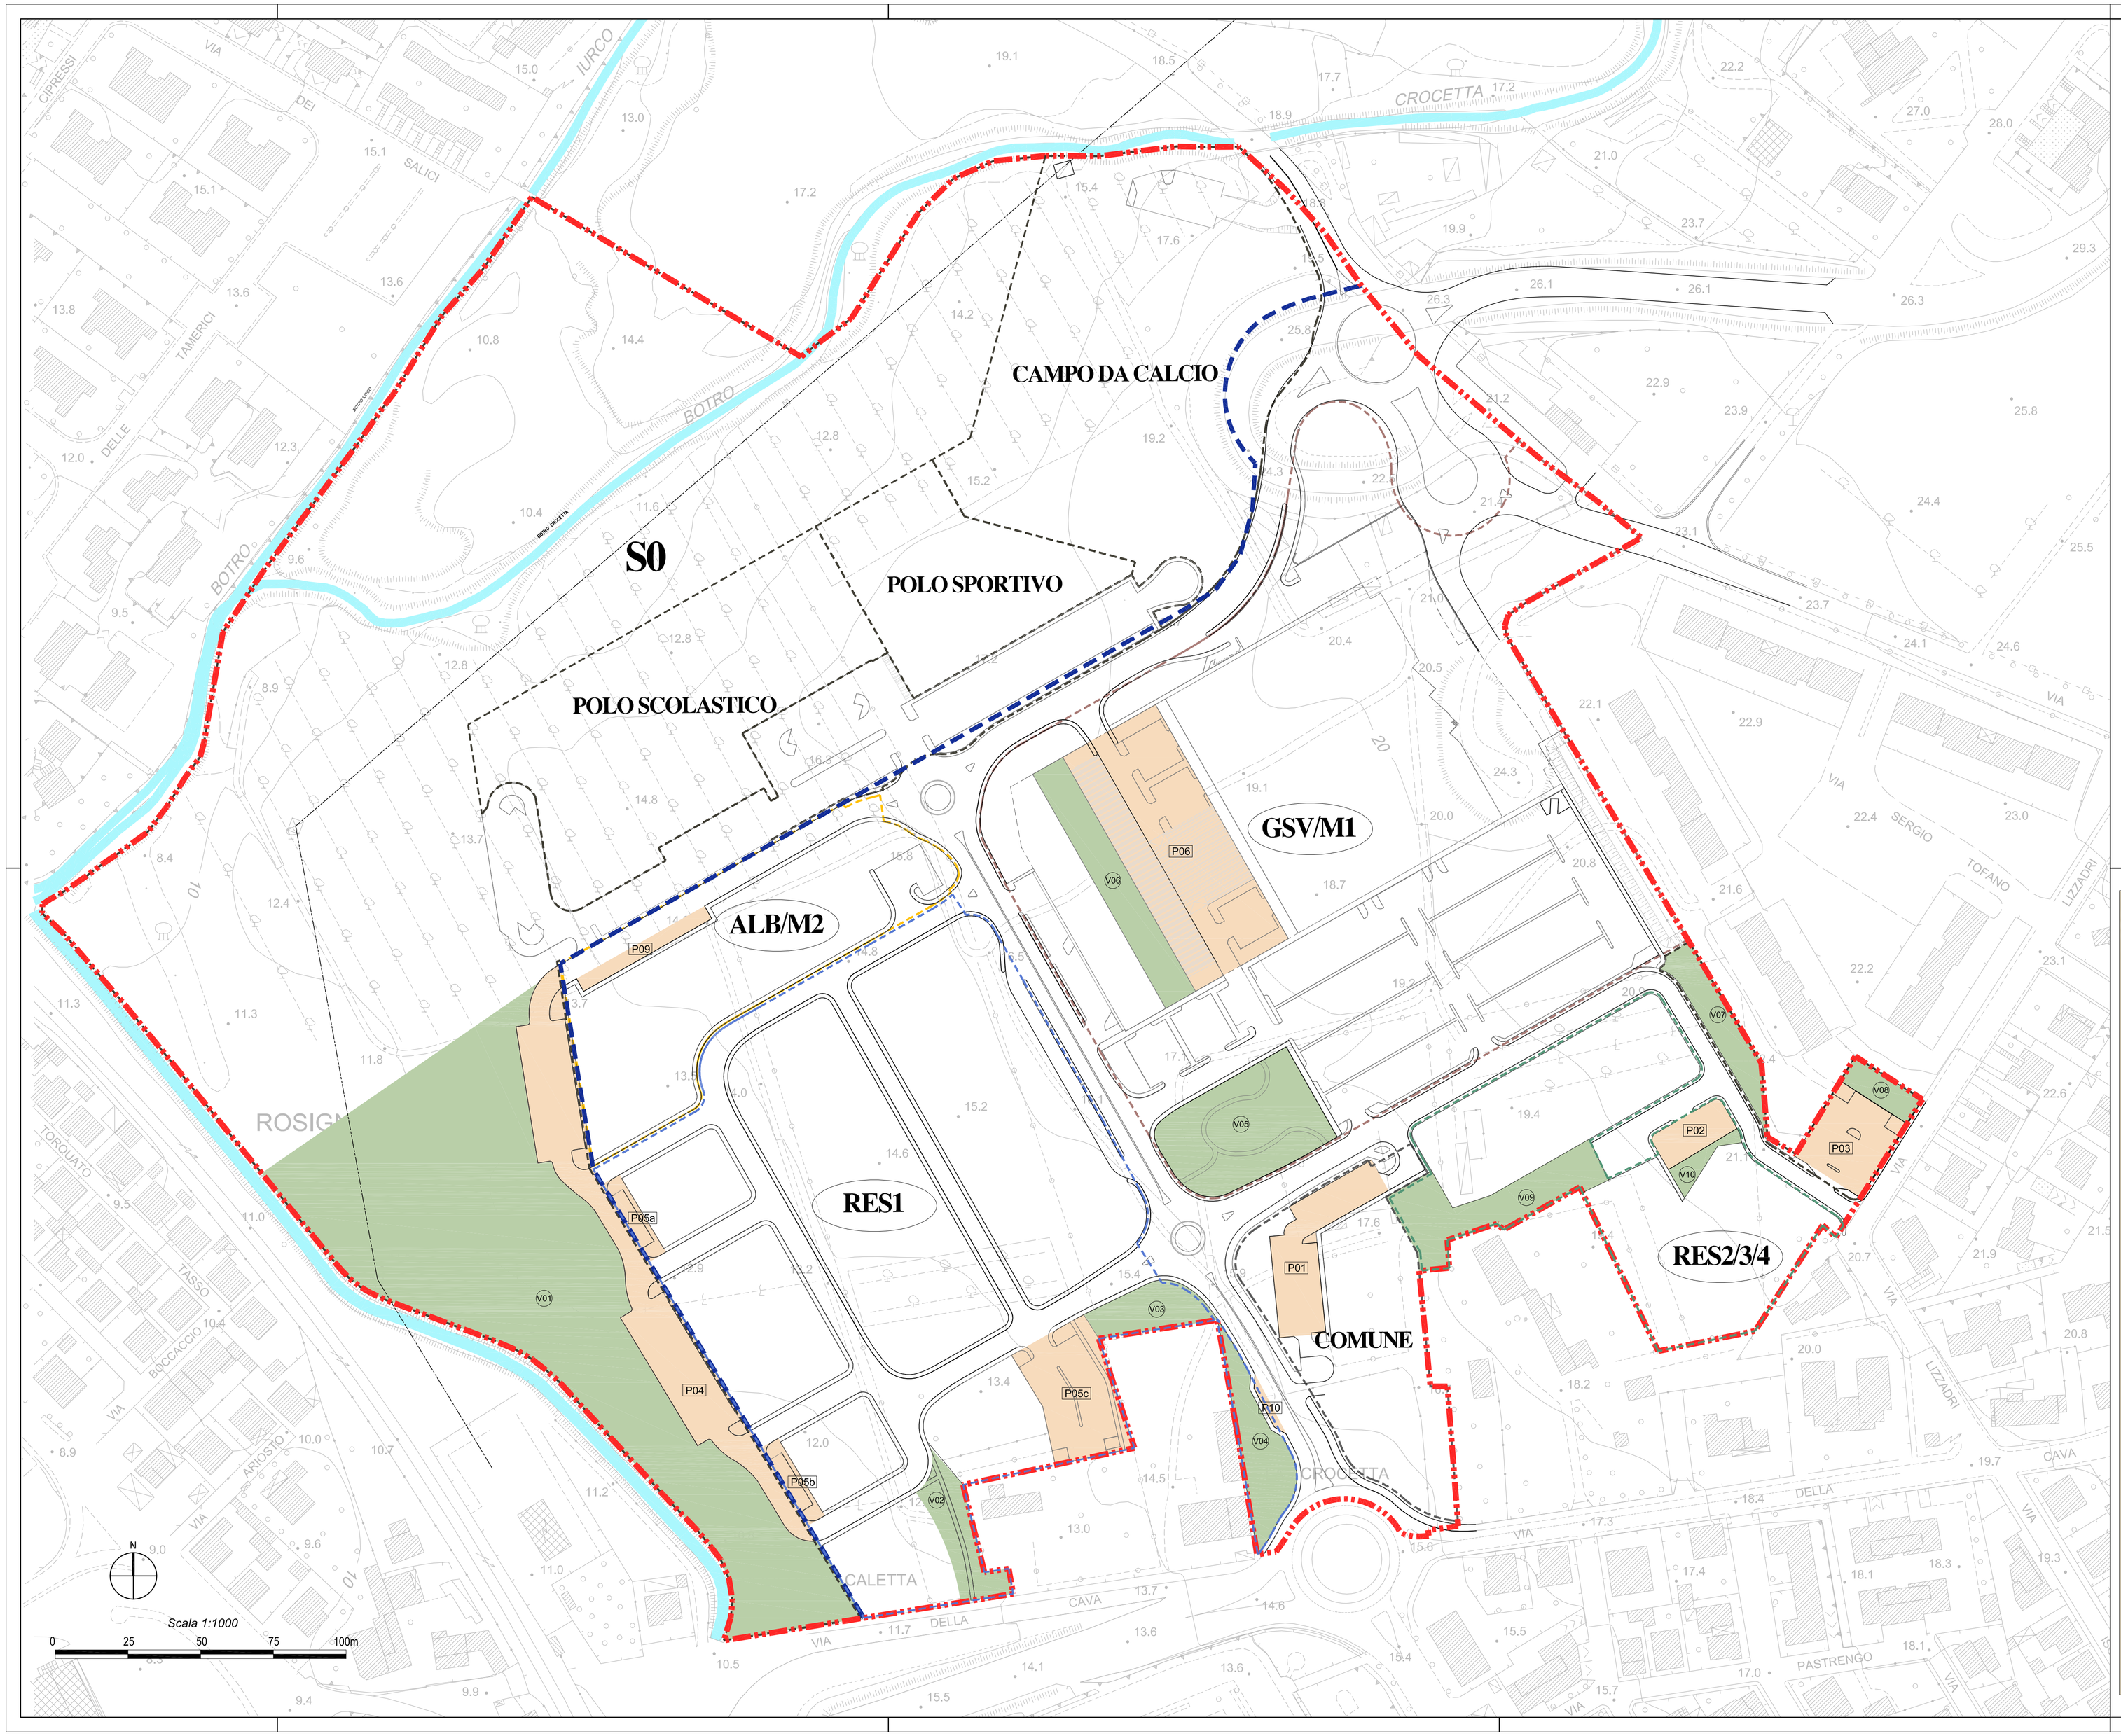

PARCHEGGI PUBBLICI

STRALCIO	A DOTAZIONE MINIMA (MQ)	B DOTAZIONE STRALCIO (MQ)	C DOTAZIONE STRALCIO "0" (MQ)
S1 ALB/M2	2200	(P09) 253	(quota parte del P04) 1947
S2 RES1	2649	(P05a-P05b-P05c-P10) 1690	(quota parte del P04) 959
S3 GVS/M1	3400	(P06) 3400	0
S4 RES2/3/4	816	(P02-P03) 1162	0
COMUNE	735	(P01) 976	0
TOTALE	9800	7481	2906
	totale A = 9800	totale B + C = 10387	

VERDE

STRALCIO	A DOTAZIONE MINIMA (MQ)	B DOTAZIONE STRALCIO (MQ)	C DOTAZIONE STRALCIO "0" (MQ)
S1 ALB/M2	2200	0	2200
S2 RES1	8389	(V02-V03-V04) 1972	6417
S3 GVS/M1	3400	(V05-V06) 2948	452
S4 RES2/3/4	2584	(V07-V08-V09-V10) 2212	372
COMUNE	2327	0	2327
TOTALE	18900	7132	(V01) 11768
	totale A = 18900	totale B + C = 18900	

PROVINCIA DI LIVORNO

REGIONE TOSCANA

COMUNE DI ROSIGNANO MARITTIMO

PIANO ATTUATIVO COMPARTO 3-2U

PROPONENTE	**UNICOOP TIRRENO SOCIETA' COOPERATIVA** 57025 Vignale Riotorto - Piombino (LIVORNO) S.S. Aurelia Km 237
PROGETTISTA	**PAOLO VINCENZI ARCHITETTO** Studio di Architettura corso Vittorio Emanuele II, 33 - 46100 MANTOVA tel. 0376 224380, fax 0376 289067 e-mail pmvinc@tin.it
VIABILITA'	**prof. ing. ANTONIO PRATELLI** **NEPEA Servizi d'Ingegneria s.r.l.** Via Teresa Bandettini, 154 - S. Concordio in Contrada - 55100 LUCCA **ing. LIVIO RADINI** **VEGA ENGINEERING s.r.l.** Via Bronzino, 9 - 20133 MILANO
OPERE DI URBANIZZAZIONE	**ing. LIVIO RADINI** **VEGA ENGINEERING s.r.l.** Via Bronzino, 9 - 20133 Milano **PAOLO VINCENZI ARCHITETTO** Studio di Architettura corso Vittorio Emanuele II, 33 - 46100 MANTOVA
STUDI GEOLOGICI	**STUDIO GEOLOGICO** **DEL DOTT. GEOL. ANTONIO RAFANELLI** Via del Mare, 34 - 57128 LIVORNO
VALUTAZIONE AMBIENTALE STRATEGICA E PROGETTAZIONE AMBIENTALE INTEGRATA	**ENVIarea stp s.n.c.** Viale XX Settembre, 266bis 54033 CARRARA (MS)
CONSULENTE LEGALE	**Avv. GIUSEPPE ANGELLA** Via Cogorano Claudio, 25 57123 LIVORNO

TAVOLA URB_12bis	INDIVIDUAZIONE STRALCI D'INTERVENTO: STANDARDS **MODIFICATA A SEGUITO ACCOGLIMENTO OSSERVAZIONI**	ns. prot.	296/2019
		data	luglio 2020
		agg.	19/07/2022
		scala	1:1000

A TERMINE DELLE VIGENTI LEGGI SUI DIRITTI DI AUTORE QUESTO DISEGNO NON POTRA' ESSERE COPIATO, RIPRODOTTO O COMUNICATO AD ALTRE PERSONE O DITTE SENZA AUTORIZZAZIONE