

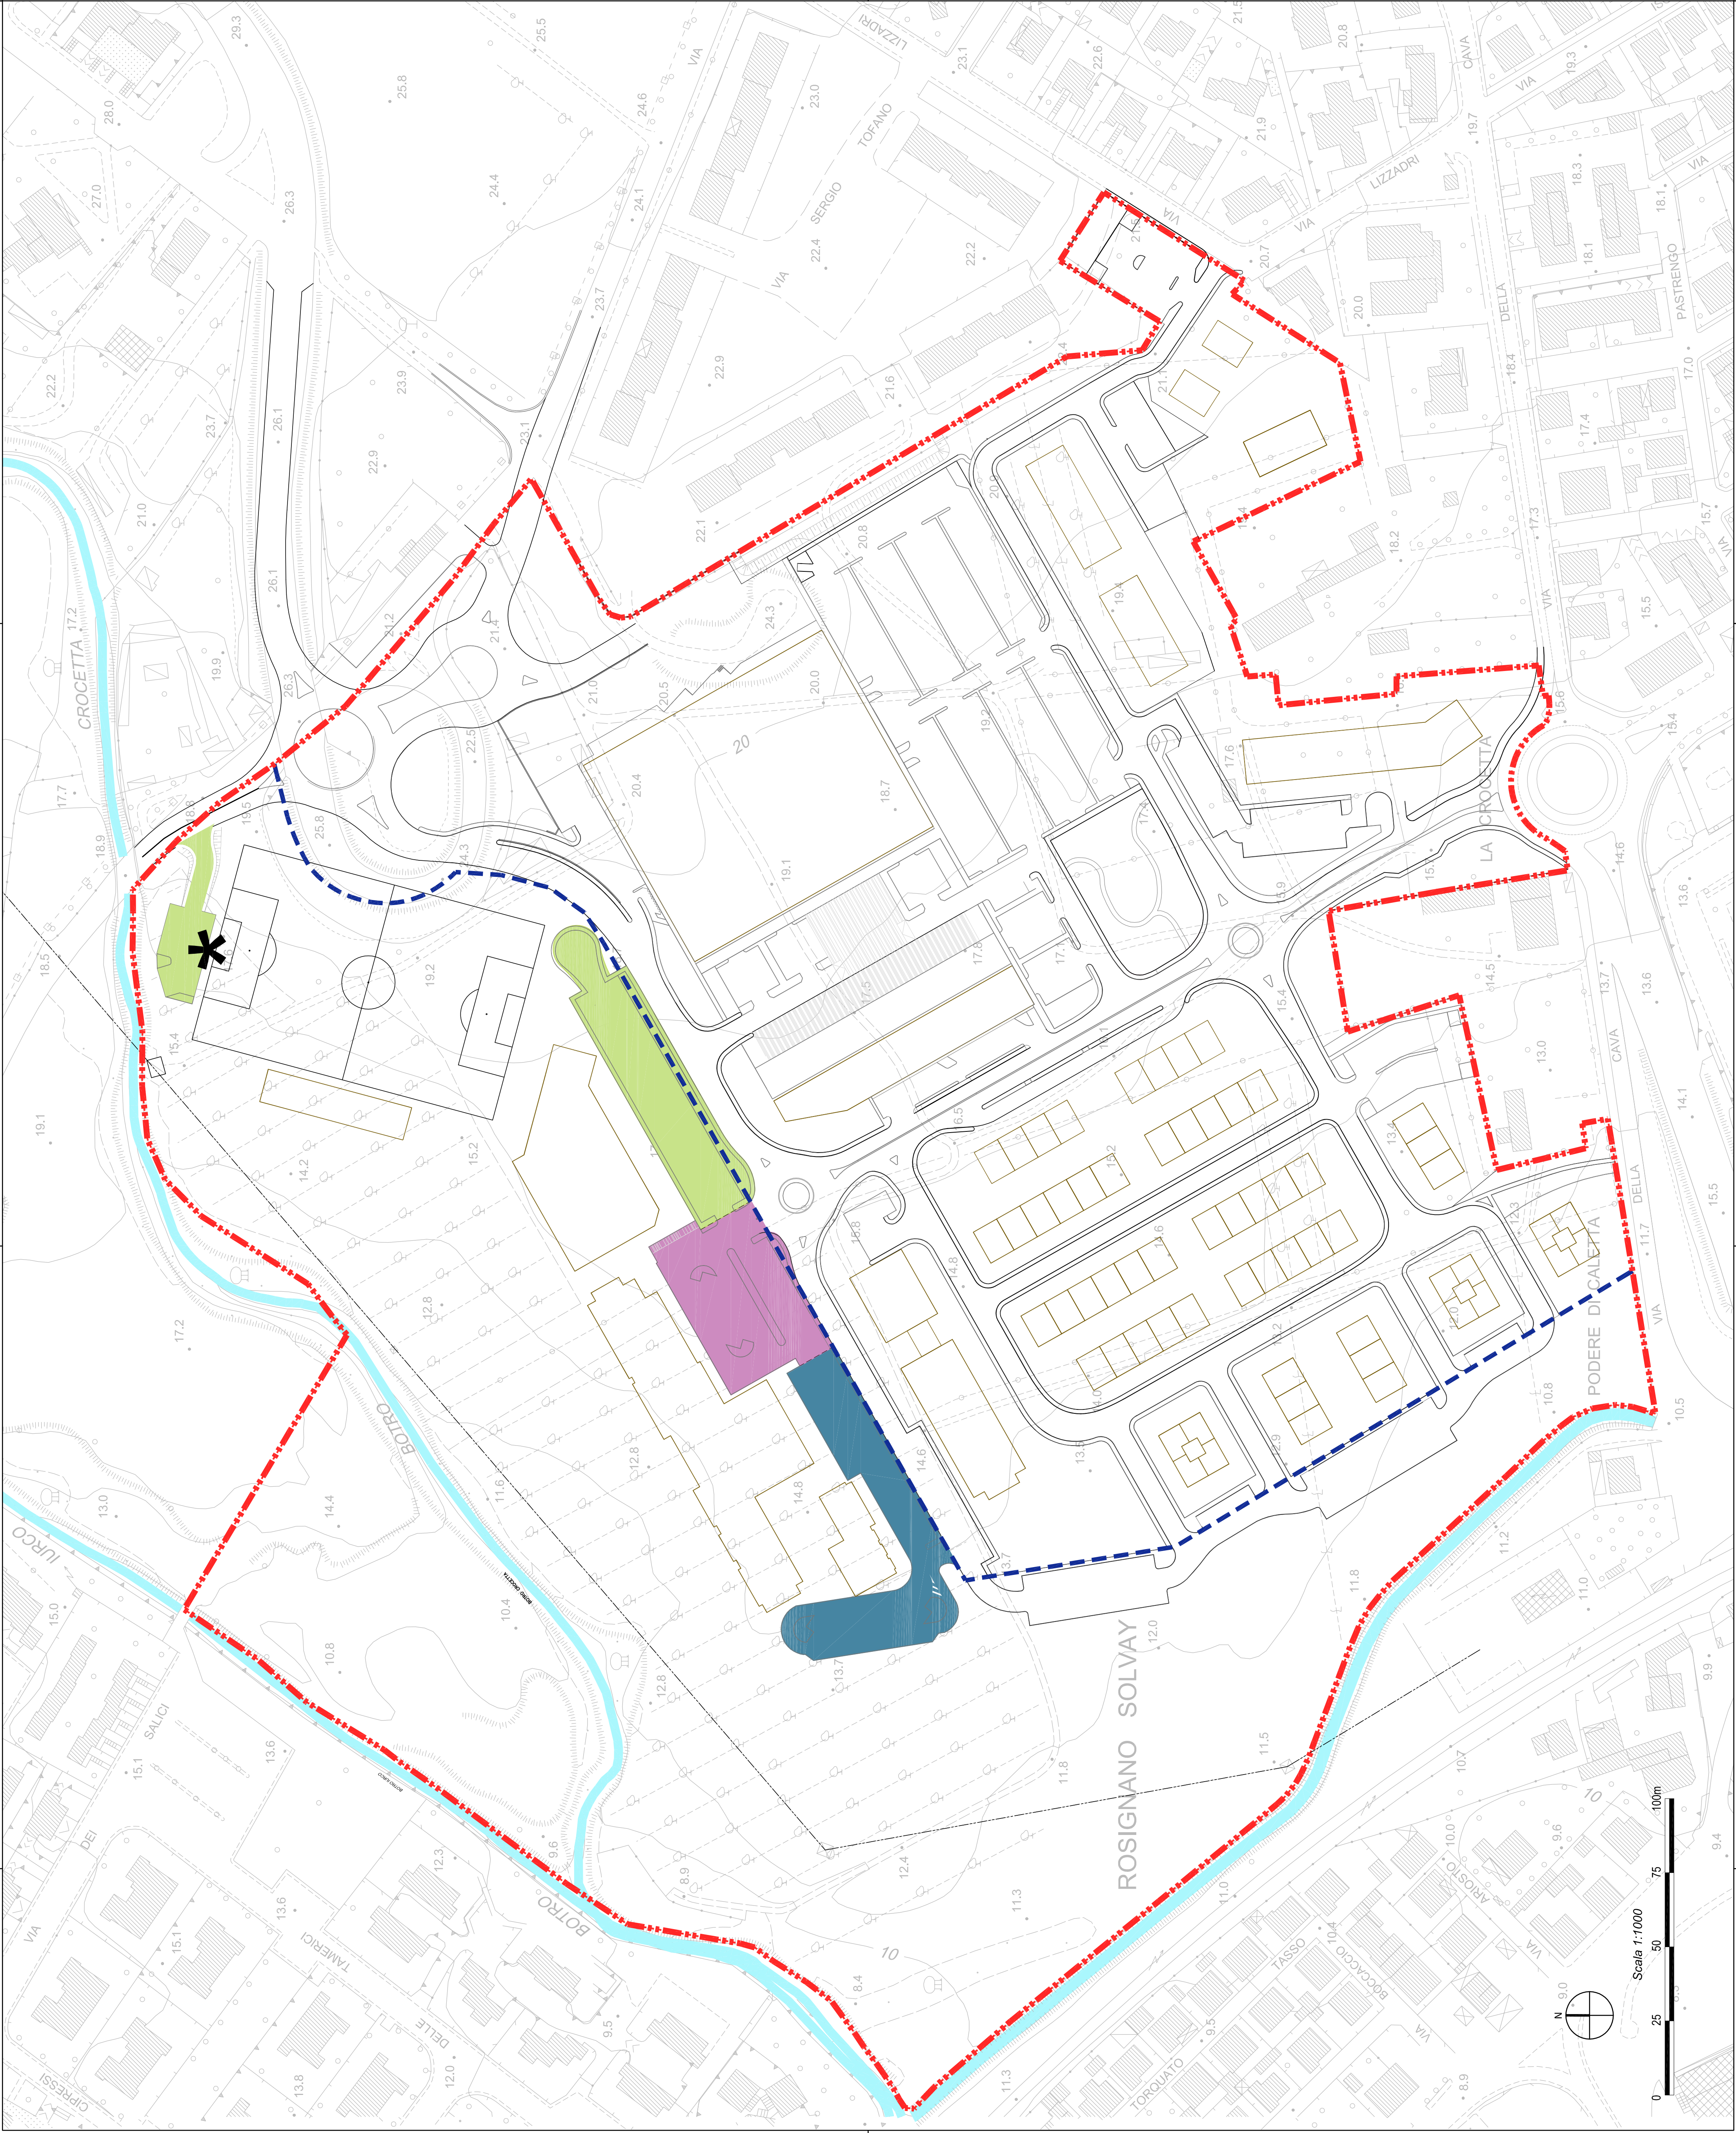



TABELLA: PARCHEGGI DA NORMATIVA

DESTINAZIONE	SUP. (mq)	PARCHEGGI PUBBLICI normativa di settore (mq)	PARCHEGGI PUBBLICI DM 1444/1988 (mq)
POLO SCOLASTICO	5400	Decreto Intermin. 1/04/2013 Legge 9/09/2010 art. 10 1 mq / 5 mq sul 5400/5*1 = 1080 mq	4 mq / 10 mq sul 5400/10*4 = 2160 mq
POLO SPORTIVO	2275	Normativa Coni per impianti sportivi 20 mq (1 auto)/3 utenti 210/3*20 = 1400 mq 50 mq x 1 autobus 1*50 = 50 mq 3 mq x 1 bicicletto 30*3 = 90 mq 1540 mq	4 mq / 10 mq sul 2275/10*4 = 910 mq
CAMPO DA CALCIO	380	Normativa Coni per impianti sportivi 20 mq (1 auto)/3 utenti 330/3*20 = 2200 mq 50 mq x 2 autobus 2*50 = 100 mq 3 mq x 1 bicicletto 50*3 = 150 mq 2450 mq	4 mq / 10 mq sul 380/10*4 = 156 mq

DOTAZIONE PARK IN PROGETTO
2183 mq > 1540 mq

DOTAZIONE PARK IN PROGETTO
2346 mq > 2450 mq

SUPERFICIE A PARCHEGGIO MINIMA

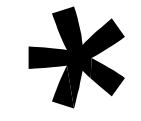

In riferimento al rispetto delle distanze minime dal Bortolo
fa riferimento quanto indicato nella tavola STR oggetto
di integrazione per il Genio Civile

REGIONE TOSCANA PROVINCIA DI LIVORNO

COMUNE DI ROSIGNANO MARITTIMO

PIANO ATTUATIVO COMPARTO 3-2U

PROponente	UNICOOP TIRRENO SOCIETA' COOPERATIVA S.r.l. Via S. Maria Maddalena - Pontorno (LIVORNO) S.S. 04781601227
Progettista	PAOLO VINCENZI ARCHITETTO Studio di Architettura Via S. Maria Maddalena, 11 - 33 - 46100 MANTOVA tel. 0376 224380, fax 0376 289897 e-mail pmvnc@tin.it
Viabilità	prof. Ing. ANTONIO PRATELLI NEPEA Servizi d'Ingegneria s.r.l. Via Teresa Bandettini, 154 - S. Concordio in Contrada - 55100 LUCCA
Opere di Urbanizzazione	Ing. LIVIO RADINI VEGA ENGINEERING s.r.l. Via Brontino, 9 - 20133 MILANO
Studi Geologici	PAOLO VINCENZI ARCHITETTO Studio di Architettura Via S. Maria Maddalena, 11 - 33 - 46100 MANTOVA
Valutazione Ambientale Progettazione Ambientale Integrata Consulente Legale	DEL DOTT. GEOL. ANTONIO RAFANELLI Via del Mare, 34 - 57128 LIVORNO ENVIAREA s.p.a. s.r.l. Viale XX Settembre, 266bis 54033 CARRARA (MS) AVV. GIUSEPPE ANGELLA Via S. Maria Maddalena, 25 57123 LIVORNO

TAVOLA	VERIFICA STANDARDS -parcheggi polo scolastico -parcheggi polo sportivo	rs. prot. 296/2019
URB_14bis		data 23/11/2020
		app. 19/07/2022
	MODIFICATA A SEGUITO ACCOGLIMENTO OSSERVAZIONI	scala 1:1000