


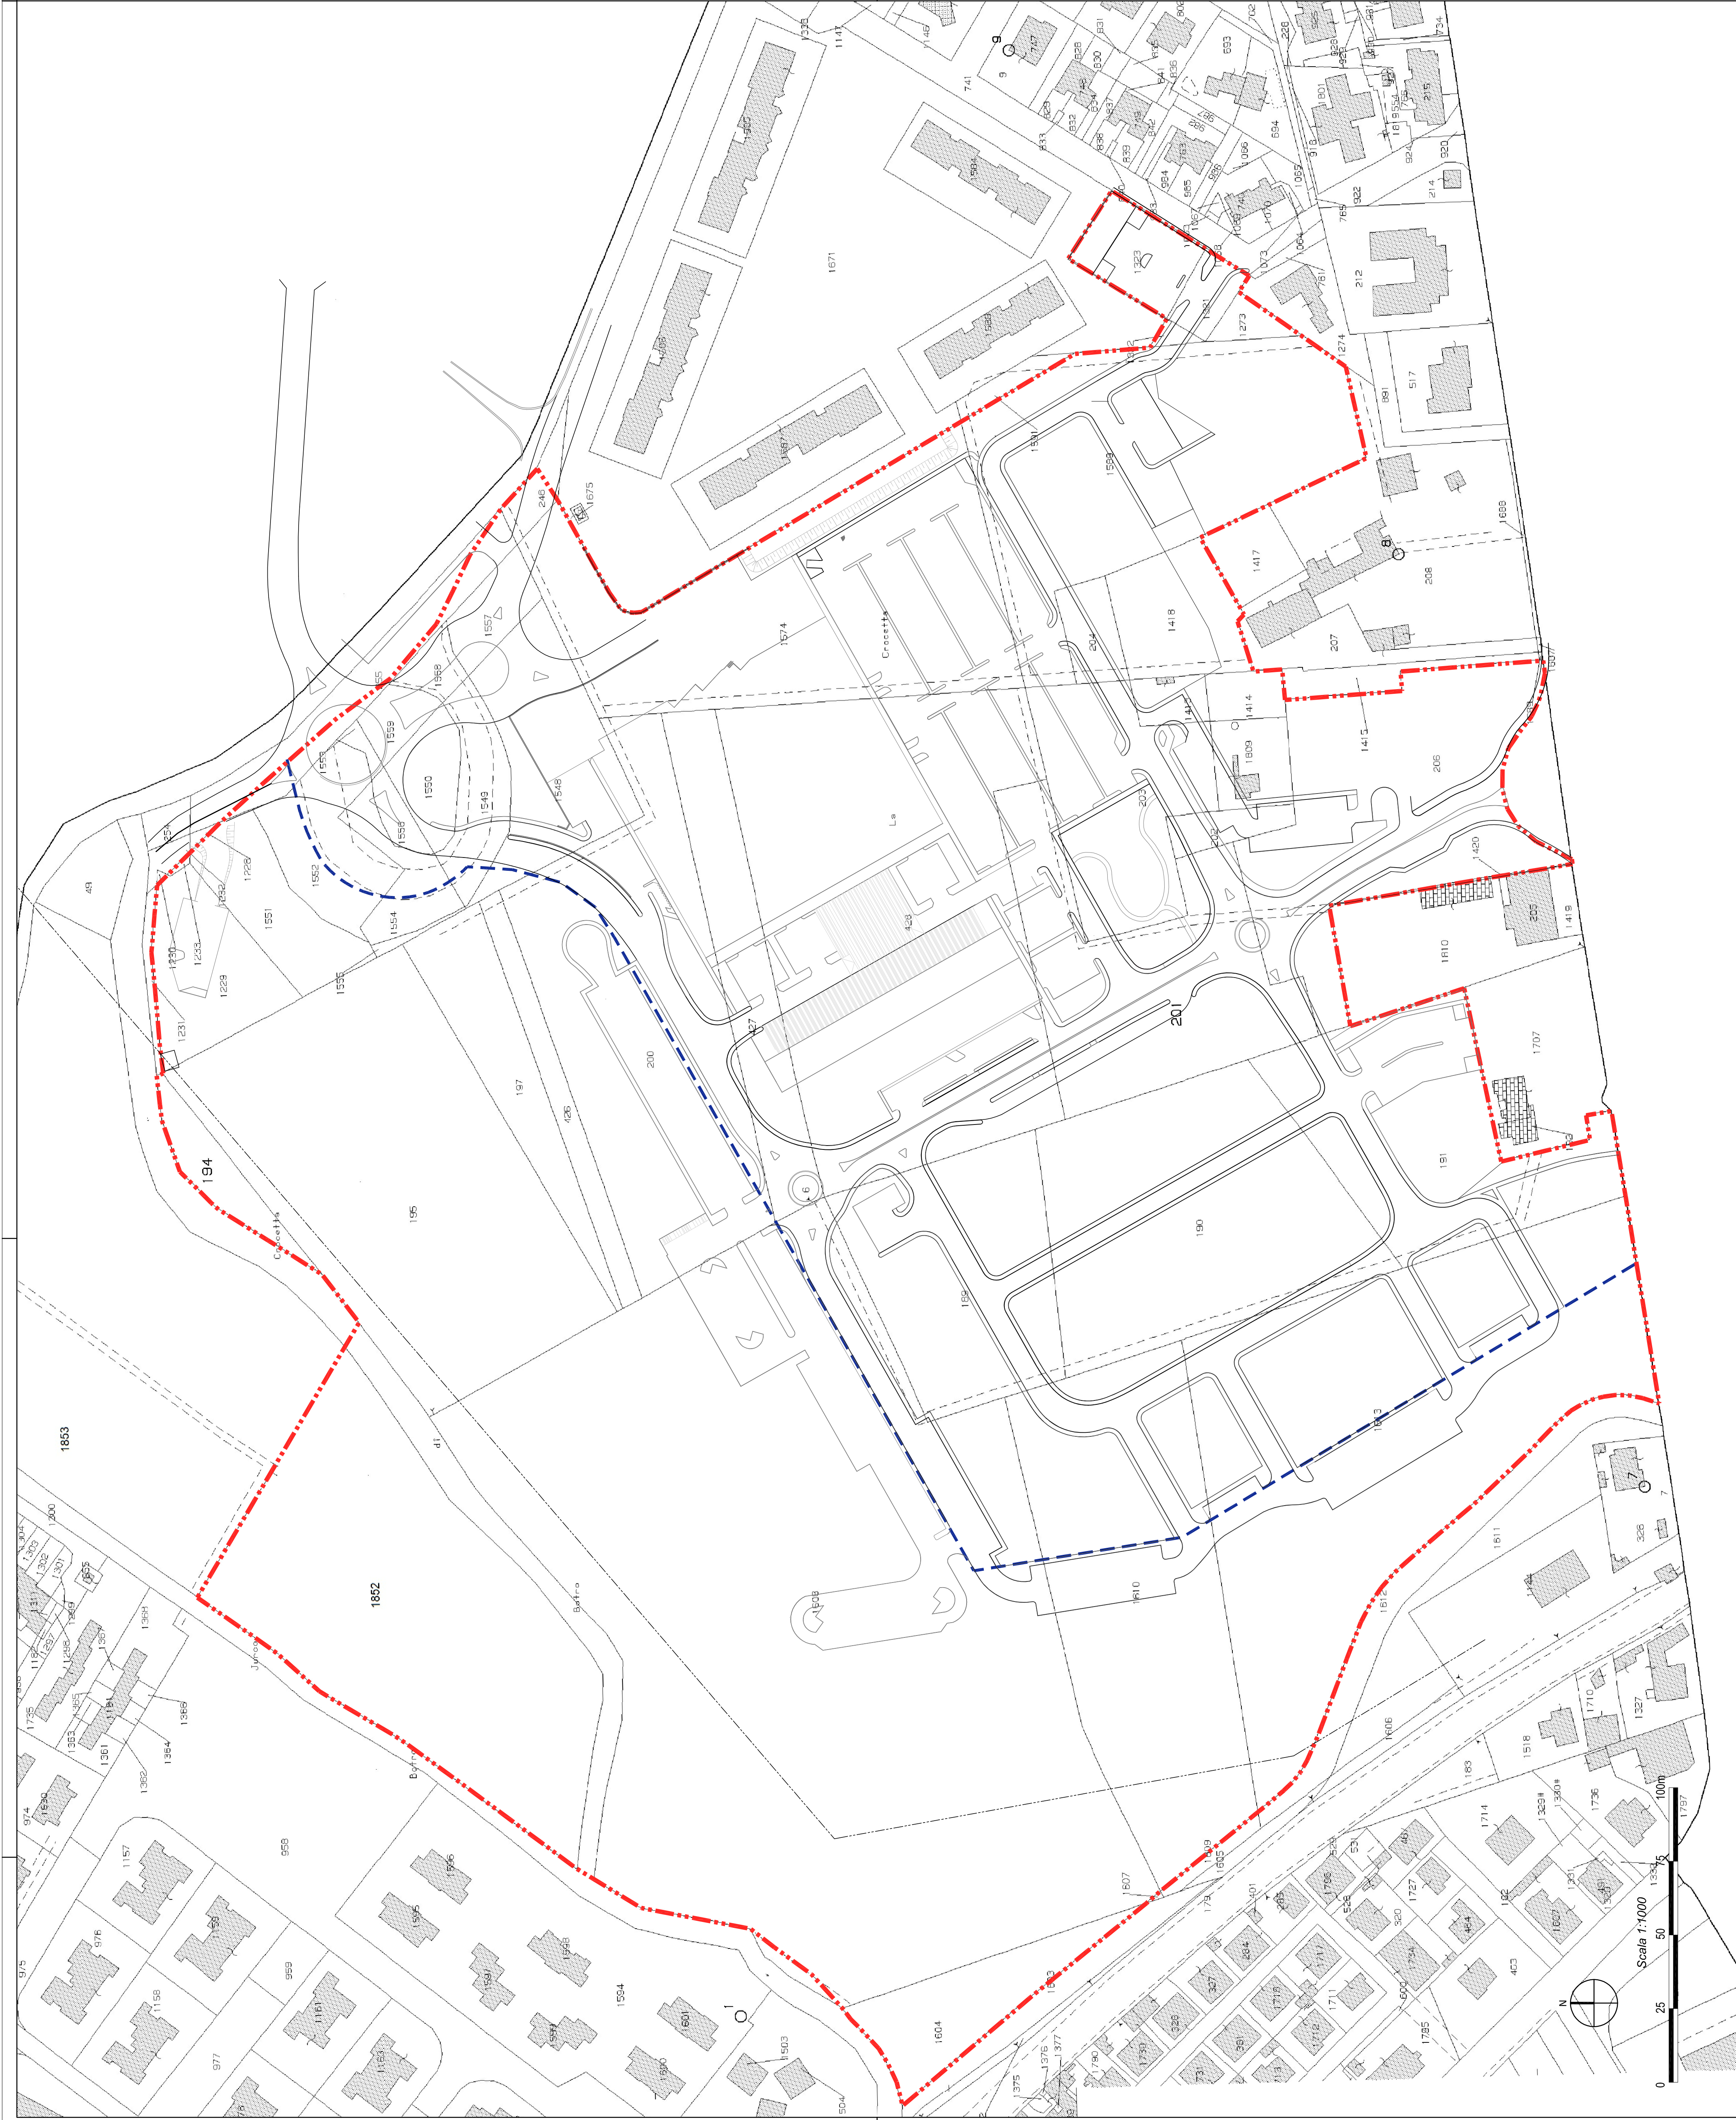

PROVINCIA DI LIVORNO

COMUNE DI ROSIGNANO MARITTIMO

PIANO ATTUATIVO COMPARTO 3-2U

PROponente	UNICOOP TIRRENO SOCIETÀ COOPERATIVA Via Pisa-Rosignano - Pontedera (LIVORNO) S.S. Autista 601/207
Progettista	PAOLO VINCENZI ARCHITETTO Studio di Architettura Via Pisa-Rosignano - Pontedera (LIVORNO) tel. 0376 224380, fax 0376 289897 e-mail pmvncz@tin.it
Viabilità	prof. Ing. ANTONIO PRATELLI NEPEA Servizi d'Ingegneria s.r.l. Via Teresa Bandettini, 154 - S. Concordio in Contrada - 55100 LUCCA Ing. LIVIO RADINI VEGA ENGINEERING s.r.l. Via Brontino, 9 - 20133 MILANO
Opere di Urbanizzazione	Ing. LIVIO RADINI VEGA ENGINEERING s.r.l. Via Brontino, 9 - 20133 Milano Ing. PAOLO VINCENZI ARCHITETTO Studio di Architettura Via Pisa-Rosignano - Pontedera (LIVORNO) tel. 0376 224380, fax 0376 289897 e-mail pmvncz@tin.it
Studi Geologici	STUDIO GEOLOGICO DEL DOTT. GEOL. ANTONIO RAFANELLI Via del Mare, 34 - 57128 LIVORNO
Valutazione Ambientale Progettazione Ambientale Integrata Consulente Legale	ENVIAREA s.p.a. s.r.l. Viale XX Settembre, 266bis 54033 CARRARA (MS) AVV. GIUSEPPE ANGELLA Via Garibaldi, 25 57123 LIVORNO

TAVOLA	PLANIMETRIA DI PROGETTO SU BASE CATASTALE	nr. prot.	296/2019
URB 10		data	16/12/2019
		app.	19/07/2022
		scala	1:1000

MODIFICATA A SEGUITO ACCOGLIMENTO OSSERVAZIONI