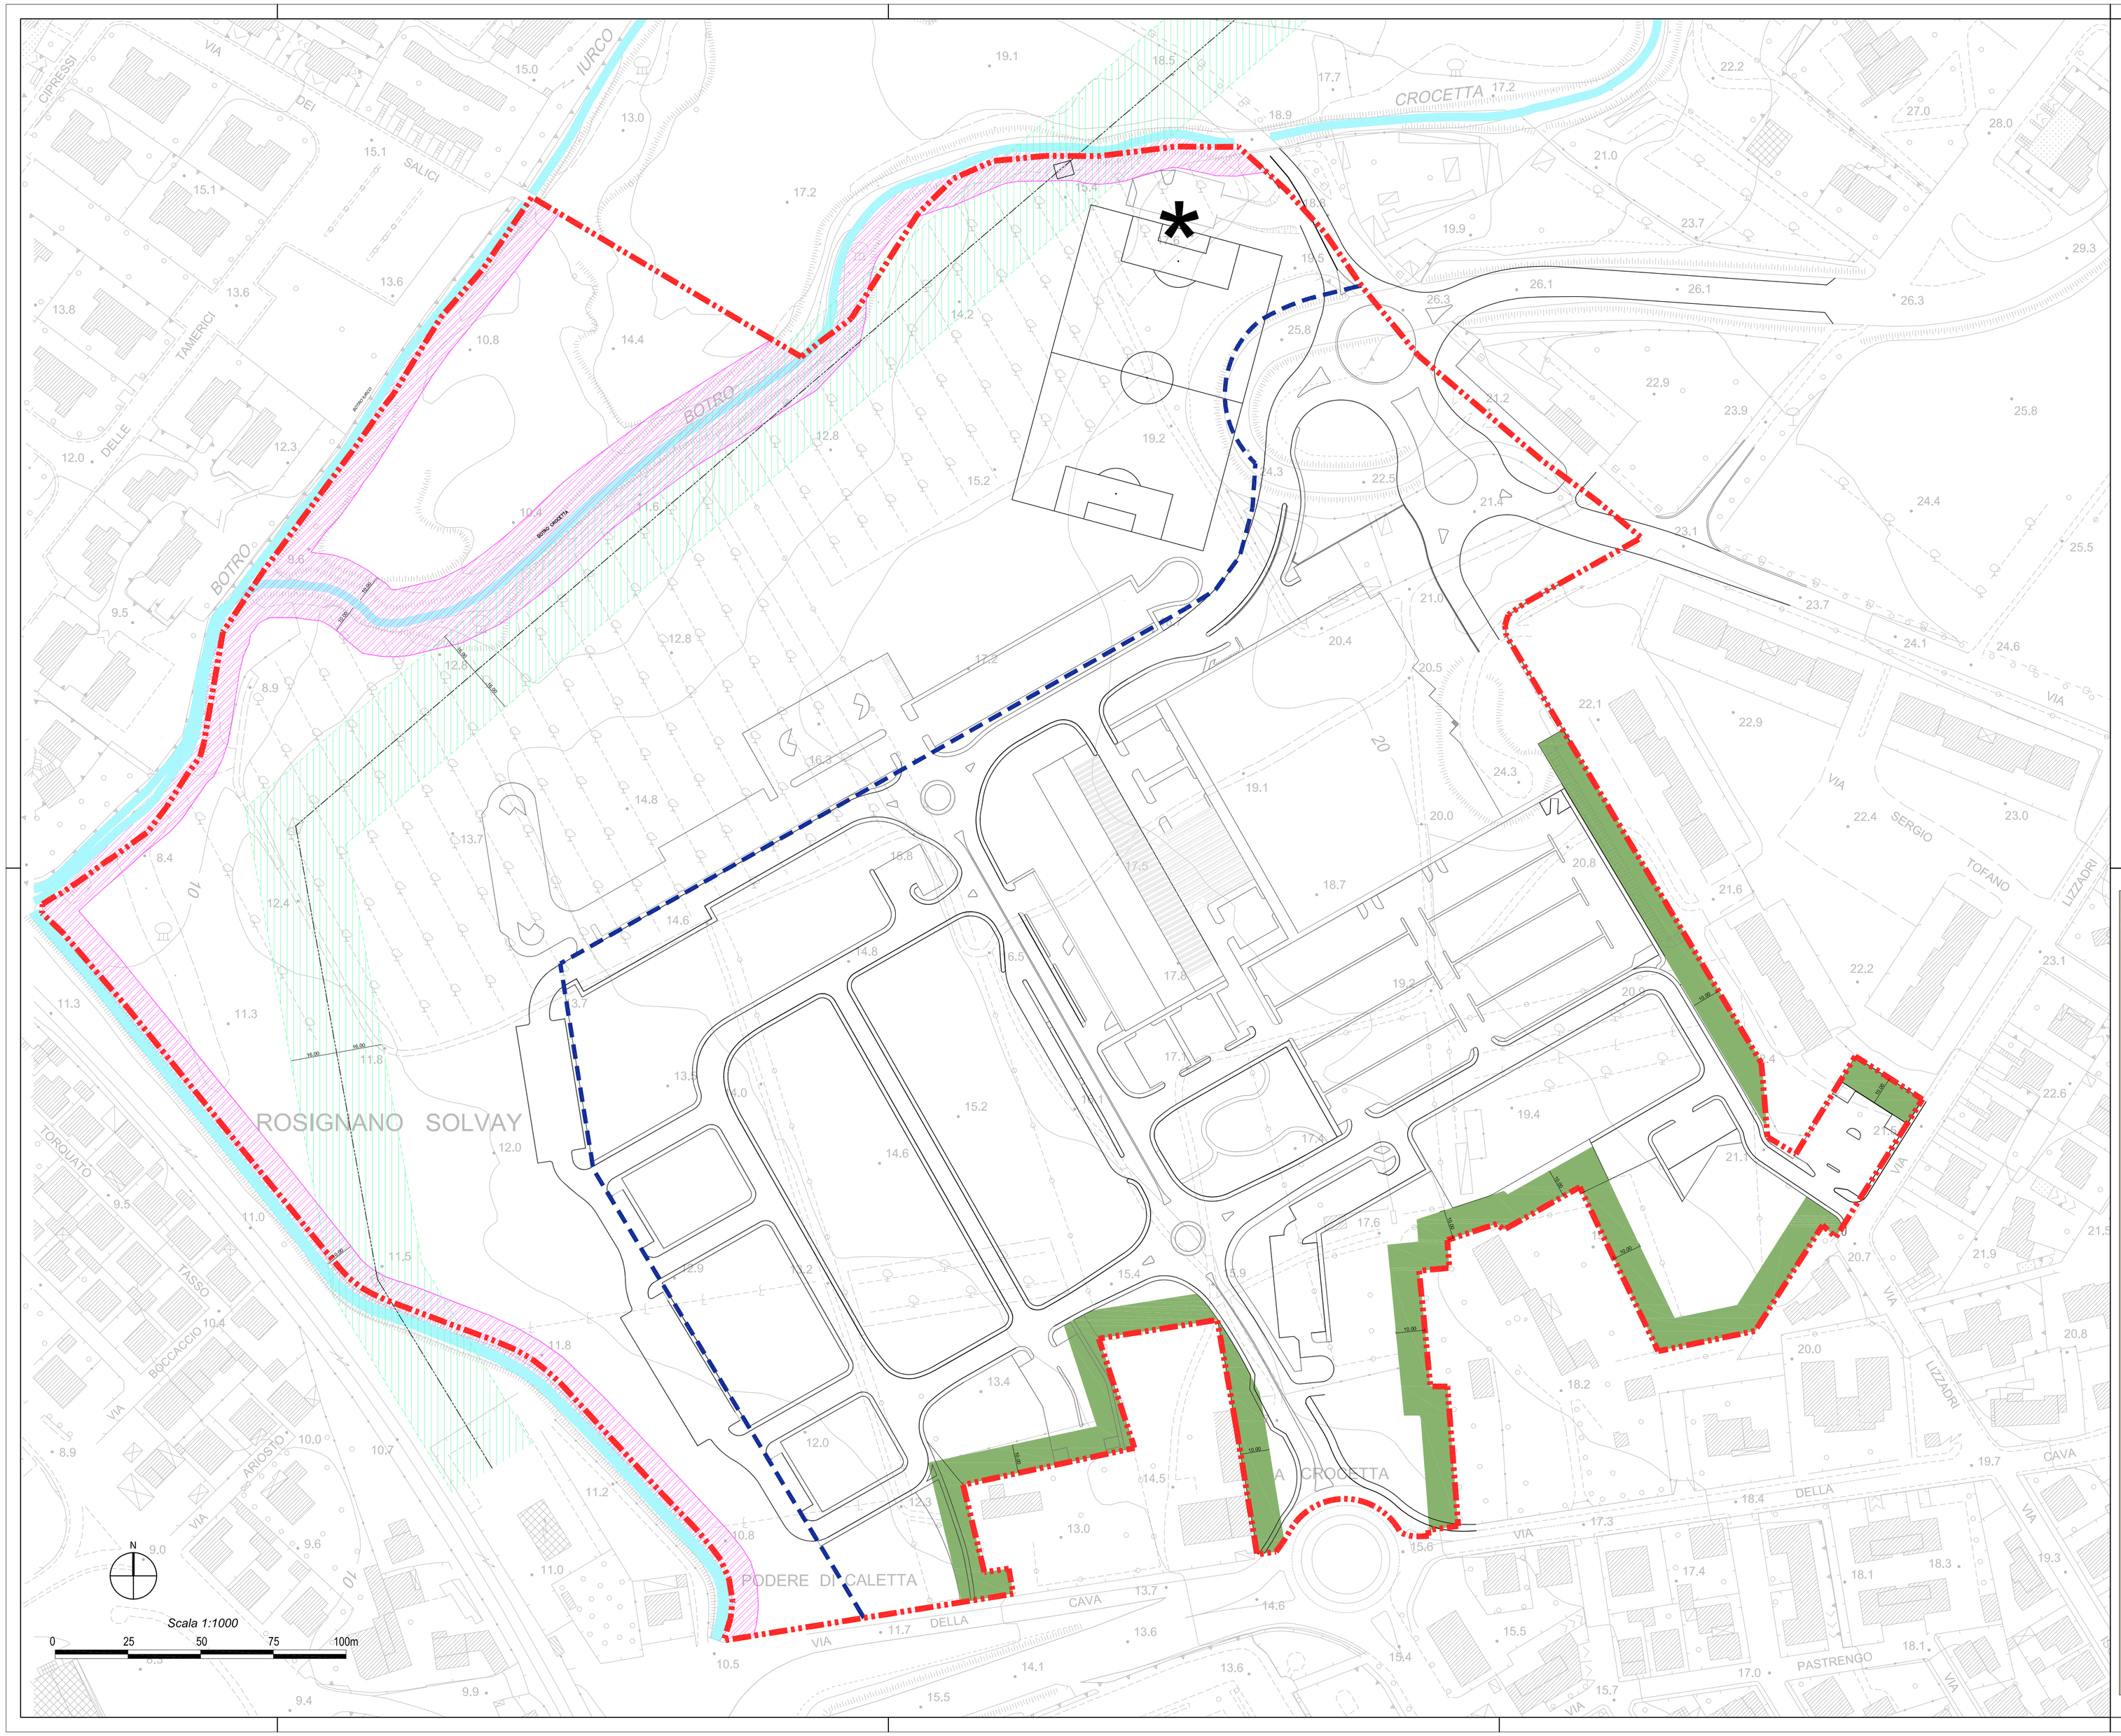

LEGENDA

- Perimetro Comparto 3t-2
- Area di Rispetto edificato esistente
- Area di Rispetto Line Alta Tensione
- Area di Rispetto Botro
- * In riferimento al rispetto delle distanze minime dal Botro farà riferimento quanto indicato nelle tavole STR oggetto di integrazione per il Genio Civile

PROVINCIA DI LIVORNO

COMUNE DI ROSIGNANO MARITTIMO

PIANO ATTUATIVO COMPARTO 3-2U

PROPONENTE	**UNICOOP TIRRENO SOCIETA' COOPERATIVA** 57025 Vignale Riotorto - Piombino (LIVORNO) S.S. Aurelia Km 237
PROGETTISTA	**PAOLO VINCENZI ARCHITETTO** Studio di Architettura corso Vittorio Emanuele II, 33 - 46100 MANTOVA tel. 0376 224380, fax 0376 289067 e-mail pmvinc@tin.it
VIABILITA'	**prof. ing. ANTONIO PRATELLI** **NEPEA Servizi d'Ingegneria s.r.l.** Via Teresa Bandettini, 154 - S. Concordio in Contrada - 55100 LUCCA **ing. LIVIO RADINI** **VEGA ENGINEERING s.r.l.** Via Bronzino, 9 - 20133 MILANO
OPERE DI URBANIZZAZIONE	**ing. LIVIO RADINI** **VEGA ENGINEERING s.r.l.** Via Bronzino, 9 - 20133 Milano **PAOLO VINCENZI ARCHITETTO** Studio di Architettura corso Vittorio Emanuele II, 33 - 46100 MANTOVA
STUDI GEOLOGICI	**STUDIO GEOLOGICO DEL DOTT. GEOL. ANTONIO RAFANELLI** Via del Mare, 34 - 57128 LIVORNO
VALUTAZIONE AMBIENTALE STRATEGICA E PROGETTAZIONE AMBIENTALE INTEGRATA	**ENVIarea stp s.n.c.** Viale XX Settembre, 266bis 54033 CARRARA (MS)
CONSULENTE LEGALE	**Avv. GIUSEPPE ANGELLA** Via Cogorano Claudio, 25 57123 LIVORNO

REGIONE TOSCANA

TAVOLA URB_13bis	AREE DI RISPETTO INEDIFICABILI **MODIFICATA A SEGUITO ACCOGLIMENTO OSSERVAZIONI**	ns. prot.	296/2019
		data	luglio 2020
		agg.	19/07/2022
		scala	1:1000

A TERMINE DELLE VIGENTI LEGGI SUI DIRITTI DI AUTORE QUESTO DISEGNO NON POTRA' ESSERE COPIATO, RIPRODOTTO O COMUNICATO AD ALTRE PERSONE O DITTE SENZA AUTORIZZAZIONE