

ROSIGNANO MARITTIMO
(PROVINCIA DI LIVORNO)

COMPARTO 3-3u

PROGETTO DI PIANO ATTUATIVO

zona : via Lungomonte - viale dei Medici - via Lago di Como
via Lago Maggiore - loc. Cotone a Rosignano Solway

PROGETTO

scadenza :
1:500 - 1:100
data :
APRILE 2021
tavola n.

Objectives

PROGETTO STRADALE PROFILI LONGITUDINALI

7a

proprietà:

Testi Romano	Ronchi Guido
Testi Donato	Fantozzi Alessandra
Dei Seppe Laura	Fantozzi Denis
Testi Ernesta	Salvatori Feligia
Giustinianni Lorenzo	Barbisan Lucia
Bini Antonio	Musi Ernesto
Bini Giuseppe	Musi Gaetano
Lenzi Moro	Musi Mirella
Lenzi Umberto	Musi Renzo
	Pendoli Rosa


PROGETTISTI : Dott. Ing. Quintavalle Giuseppe

Dott. Arch. Prunetti Valtere
Dott. Arch. Belluomini Bruno


COLLABORATORI: Dotti Ina Pasquini, Giovanni

Dott. Arch. Lucchese Giovanni
Dott. agron. Tesi Donato


coll. geol.	Iwani	Wassili
dott. geol.	Mekani	Melania
adm.	Enami	Endaica

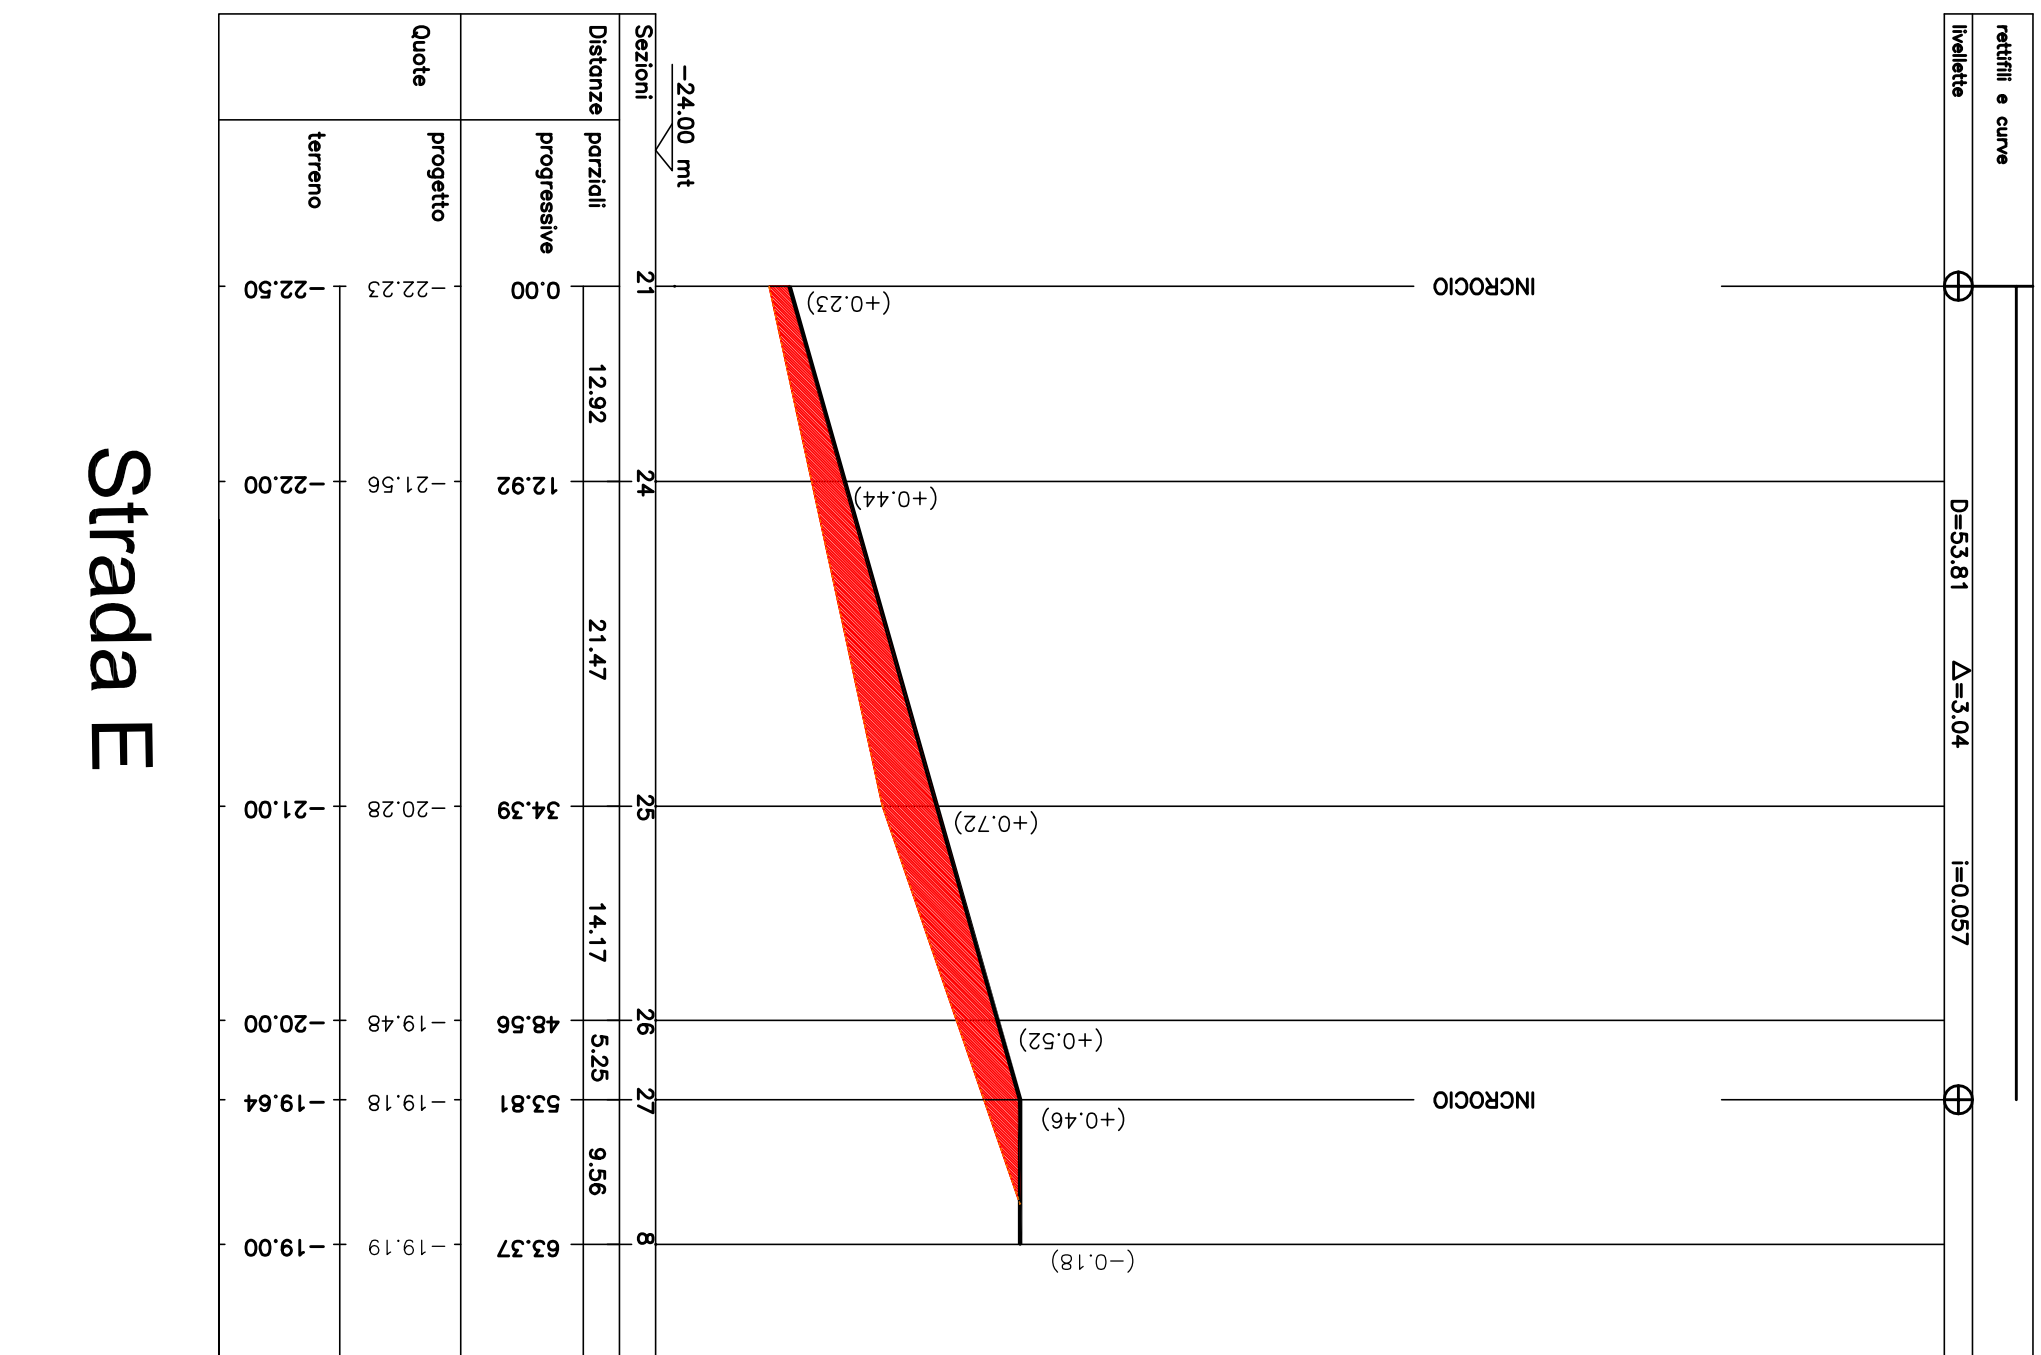


Strada E

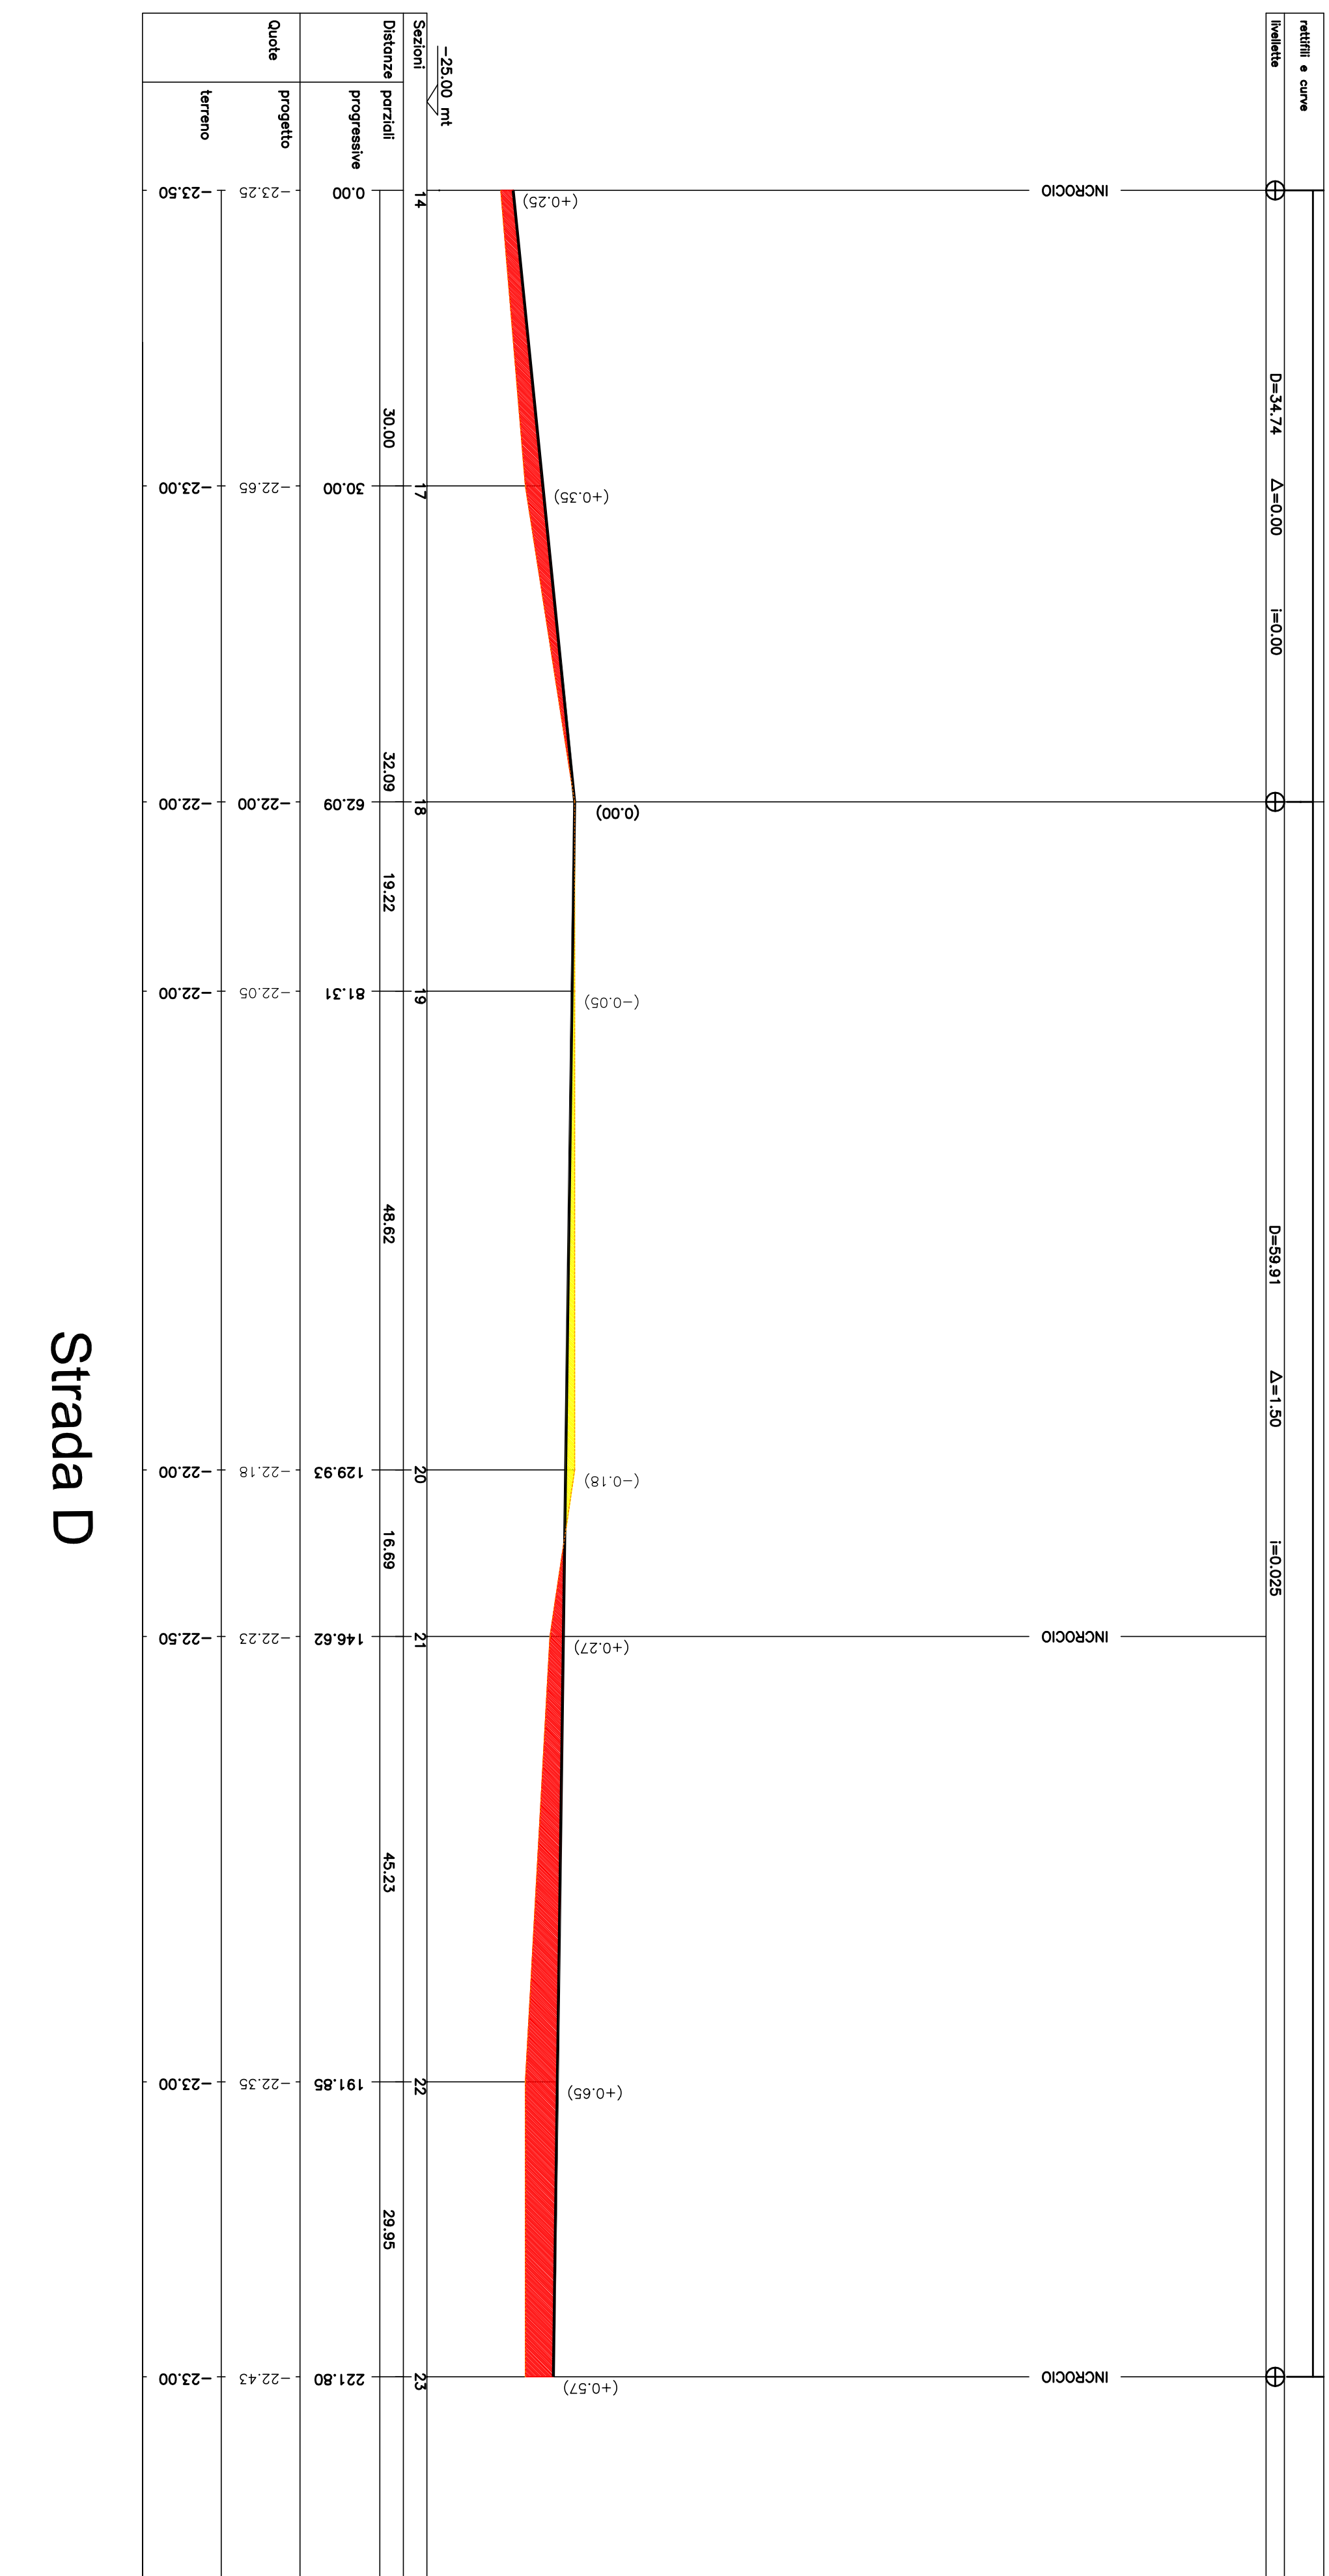

Strada D

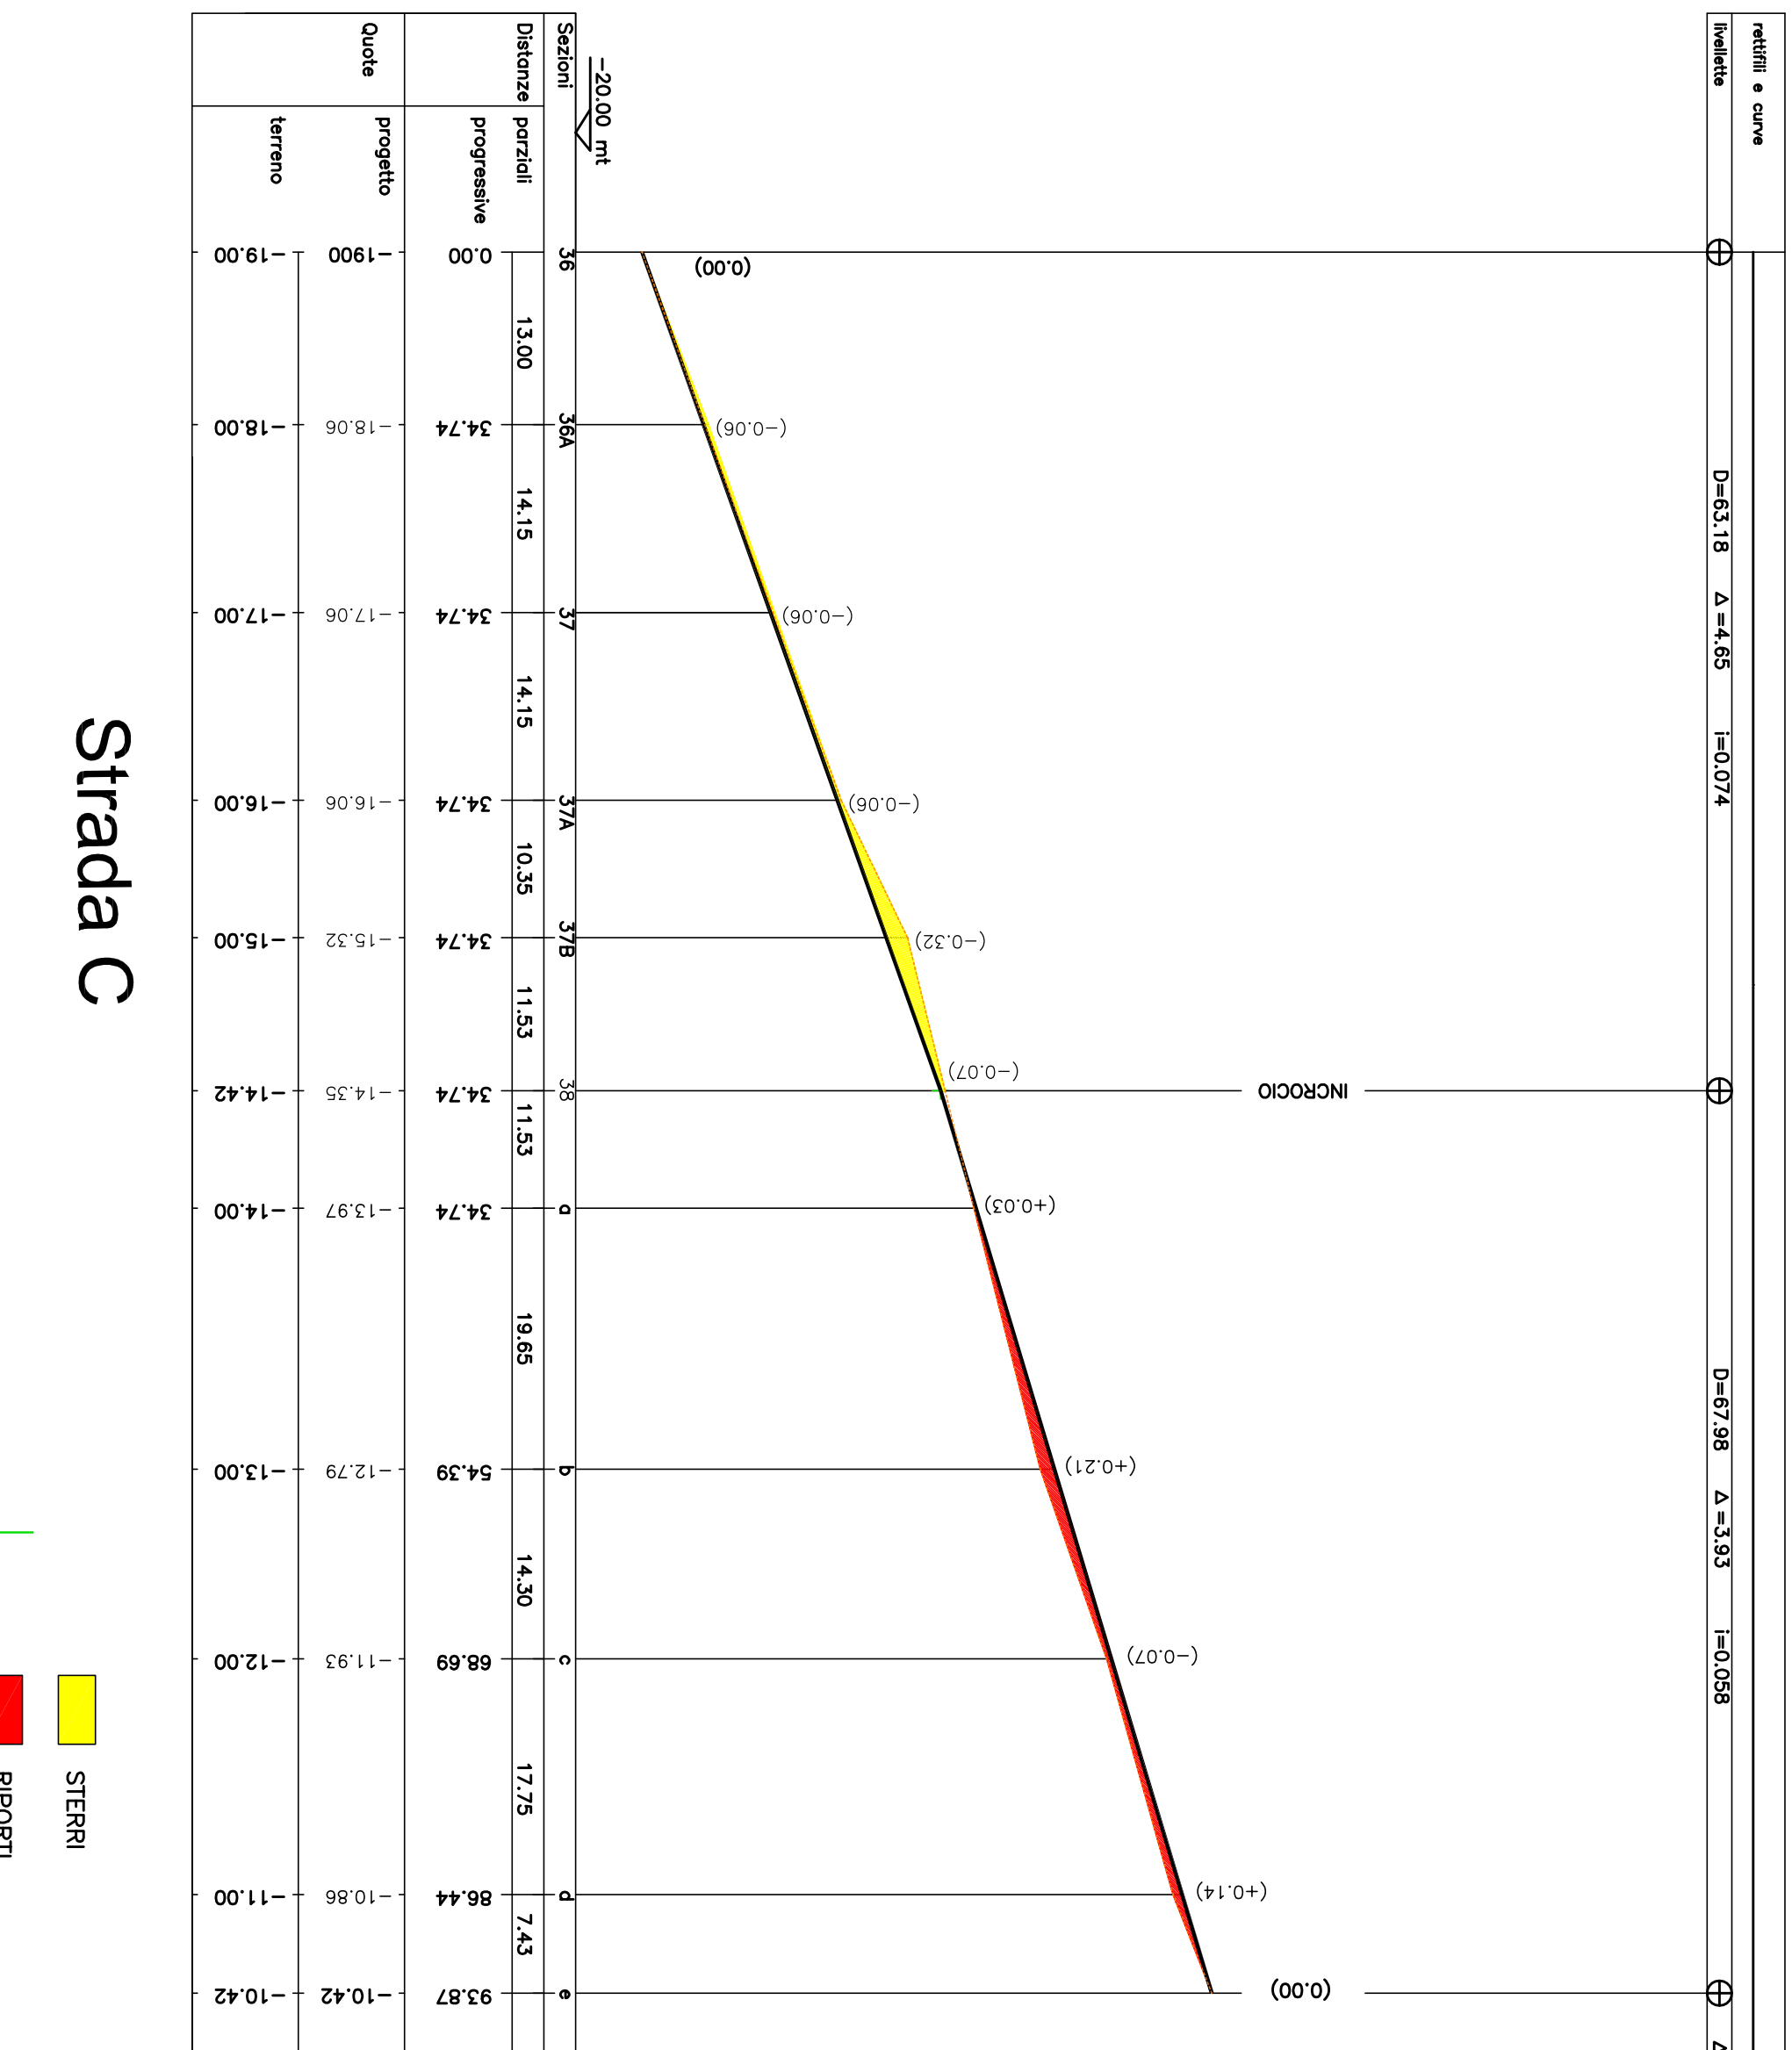

Strada C

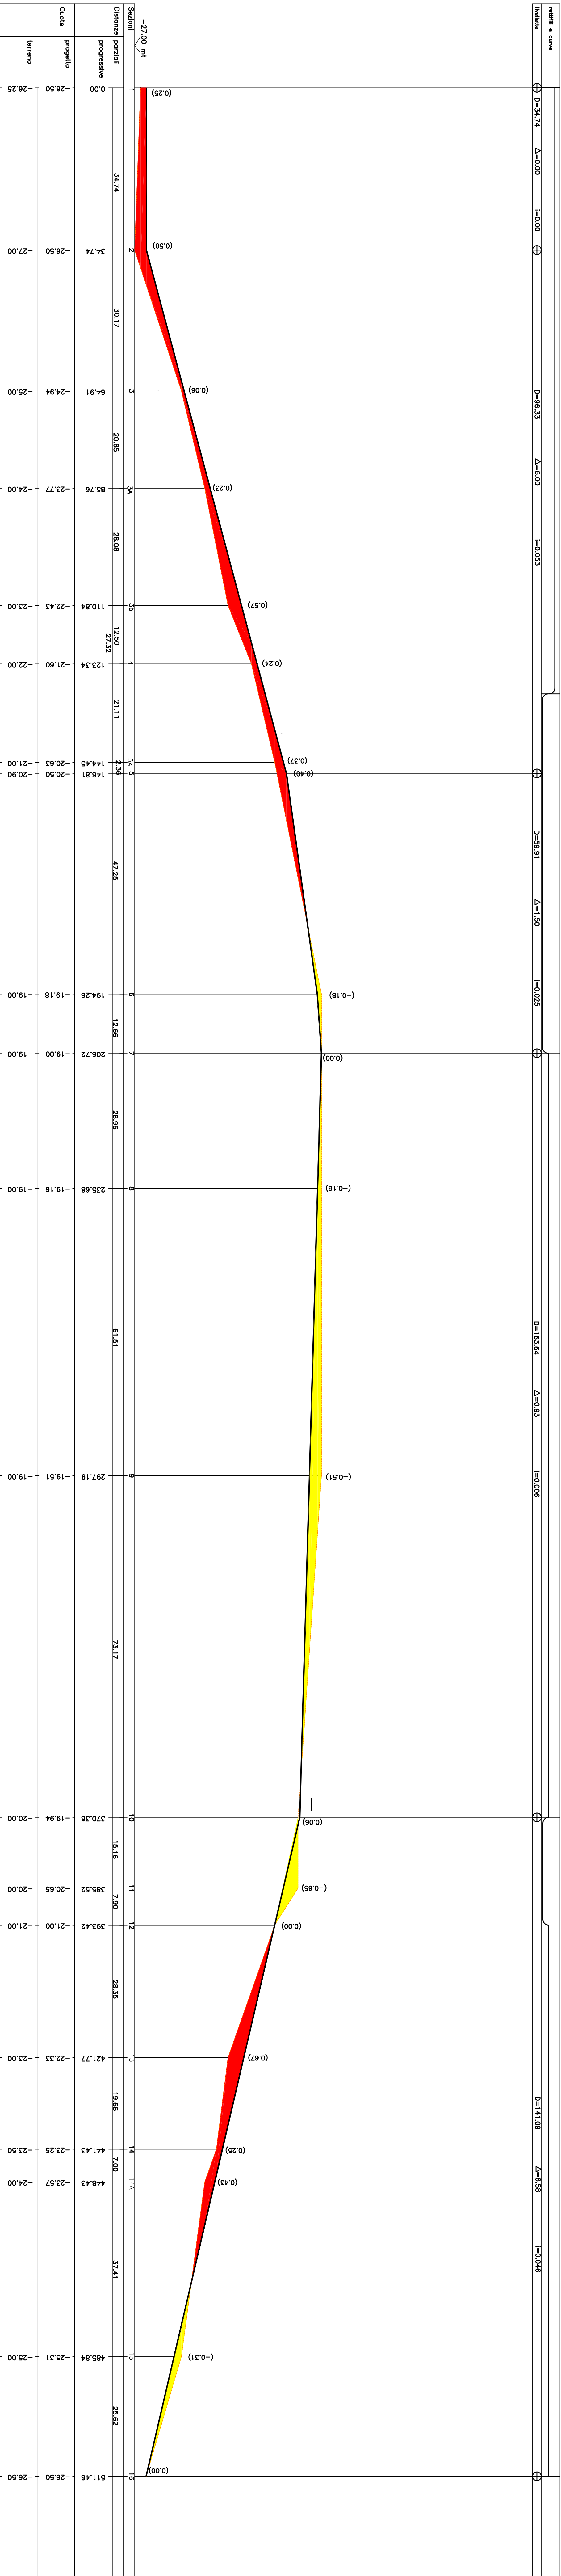

Strada A

STERR
RIPOR

STERIL
REPORT