

ROSIGNANO MARITTIMO
(PROVINCIA DI LIVORNO)

COMPARTO 3-3u

PROGETTO DI PIANO ATTUATIVO

zona : via Lungomonte - viale dei Medici - via Lago di Como
via Lago Maggiore - loc. Cotone a Rosignano Solway

PROGETTO

scala : 1:1000
data : Ottobre 2022
tavola n.

Superfici urbanistiche: aree pubbliche - viabilità
parcheggi pubblici- aree residenziali - aree
commerciali/direzionali


6a

proprietà :	Sacchini Sara
Tesi Romano	Roniti Guido
Tesi Donato	Fantozzi Alessandro
Del Seppia, Laura	Fantozzi Denis
Tesi Ernesto	Salvatori F ediga
Gustiniati Lorenzo	Barbisan Loreta
Bini Antonio	Muzi Ernesto
Bini Giuseppe	Muzi Gabriele
Lenzi Mario	Muzi Miriela
Lenzi Umberto	Muzzi Renzo
	Petrali Rosa

presentati : Dott.ing. Quintavalle Giuseppe
Dott.Arch. Punetti Valere
Dott.Arch. Bellomoni Bruno

collaboratori : Dott. Ing. Pasquirelli Giovanni
Dott.Arch. Lucchesi Giovanni
Dott.agron. Tesi Donato
dott. geol. Meloni Massimo
dott. geol. Meloni Melano
geom. Foloni Federico

Tabella superfici urbanistiche (indicative)		
Superficie totale dell'area di intervento (da P.O.)	126.411 mq	
Superficie totale dell'area di intervento liberata	119.733 mq	
Superficie viabilità e aree connesse	23.917 mq	
Superficie parcheggi pubblici e aree connesse	6.167 mq	
Superficie spazi a verde e spazi pubblici	48.521 mq	
Superficie aree commerciali/direzionali	4.916 mq	
Superficie aree residenziali e connesse	34.227 mq	
Superficie aree di connessione (differenz)	1.965 mq	

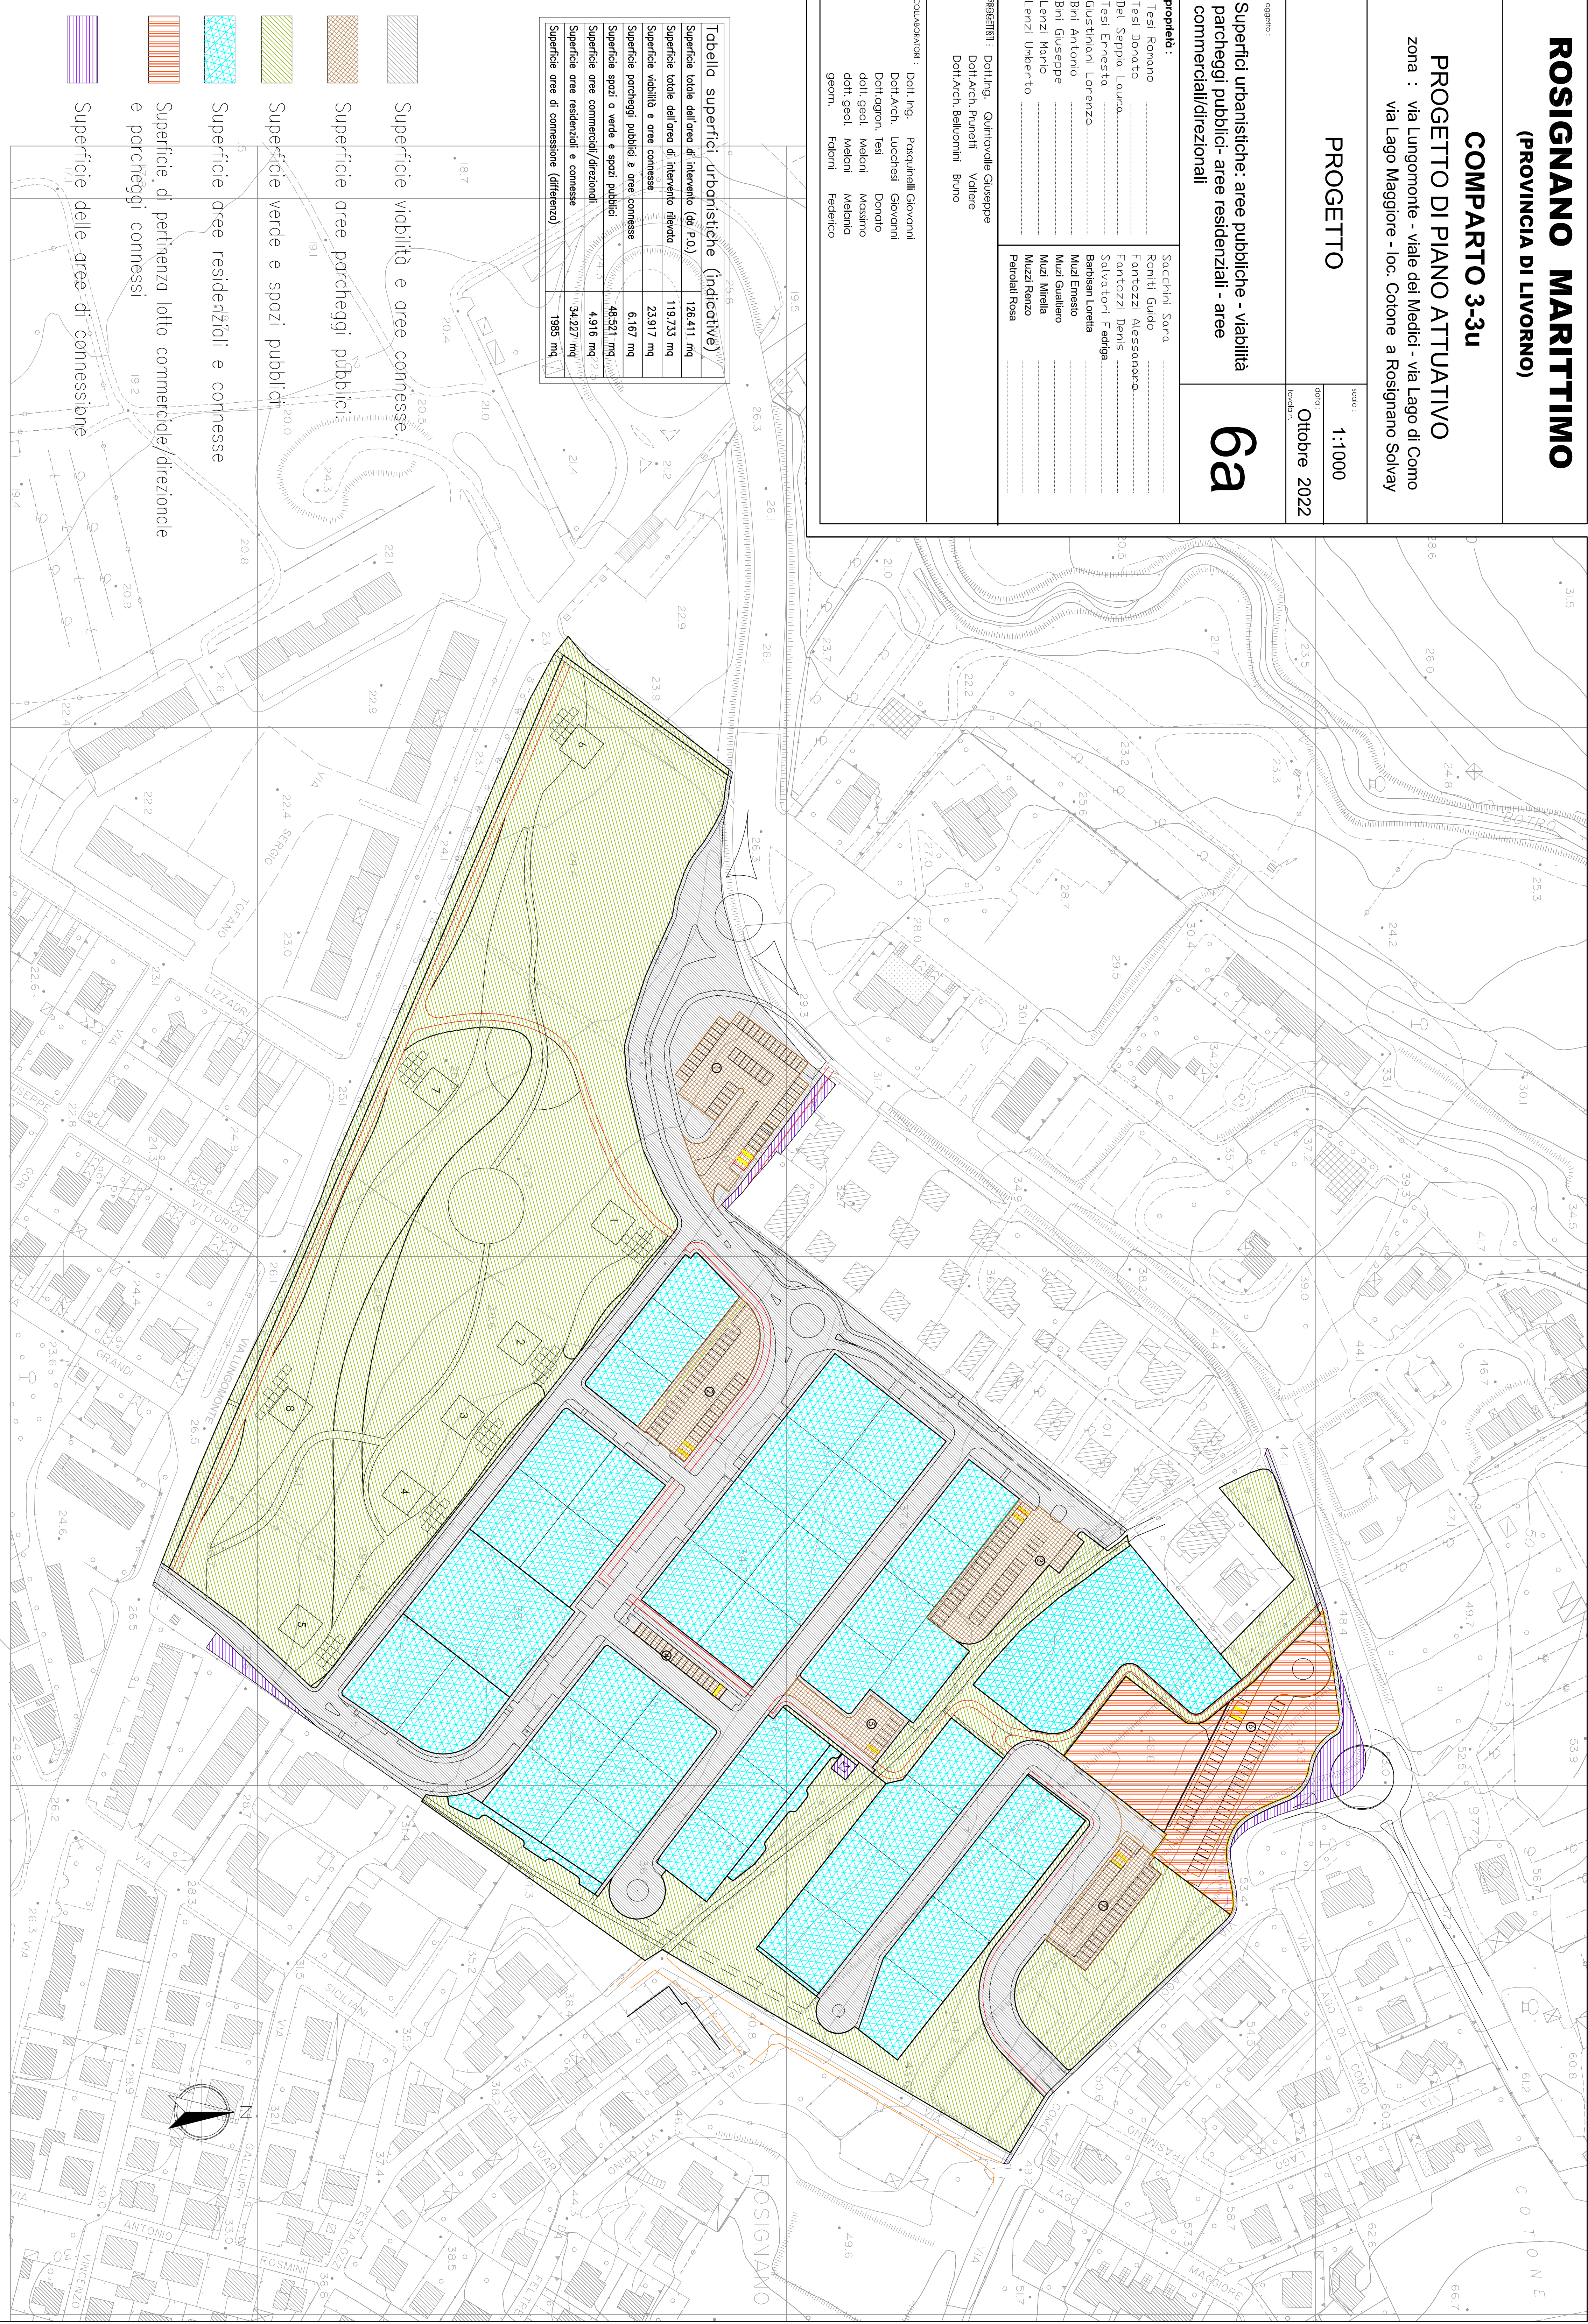

	Superficie viabilità e aree connesse.
	Superficie aree parcheggi pubblici
	Superficie verde e spazi pubblici
	Superficie aree residenziali e connesse
	Superficie, di pertinenza lotto commerciale/direzionale e parcheggi connessi
	Superficie delle aree di connessione