

ROSIGNANO MARITTIMO

(PROVINCIA DI LIVORNO)

COMPARTO 3-3u

PROGETTO DI PIANO ATTUATIVO

zona : via Lungomonte - viale dei Medici - via Lago di Como
via Lago Maggiore - loc. Cotone a Rosignano Solvay

PROGETTO

scala :
1:500 - 1:100
data :
Aprile 2021
localet.


PROGETTO STRADALE
PROFILI LONGITUDINALI

7a'

progettisti :	Sacchini Sara
Tesi Romano	Roniti Guido
Tesi Donato	Fantozzi Alessandro
Del Sepplia Laura	Fantozzi Denis
Tesi Ernesta	Salvatori Fediga
Giustoliani Lorenzo	Barbisan Lorella
Bini Antonio	Muzi Ernesto
Bini Giuseppe	Muzi Gualliero
Lenzi Mario	Muzi Miriella
Lenzi Umberto	Muzi Renzo
	Petrolati Rosa

progettisti :
Dott.Ing. Quintavalle Giuseppe
Dott.Arch. Purnetti Valtere
Dott.Arch. Belluomini Bruno

COLLABORATORI :	Dott. Ing. Pasquinielli Giovanni
	Dott.Arch. Lucchesi Giovanni
	Dott.agron. Tesi Donatlo
	dott.geol. Meloni Massimo
	dott.geol. Meloni Melonito
	geom. Faloni Federico

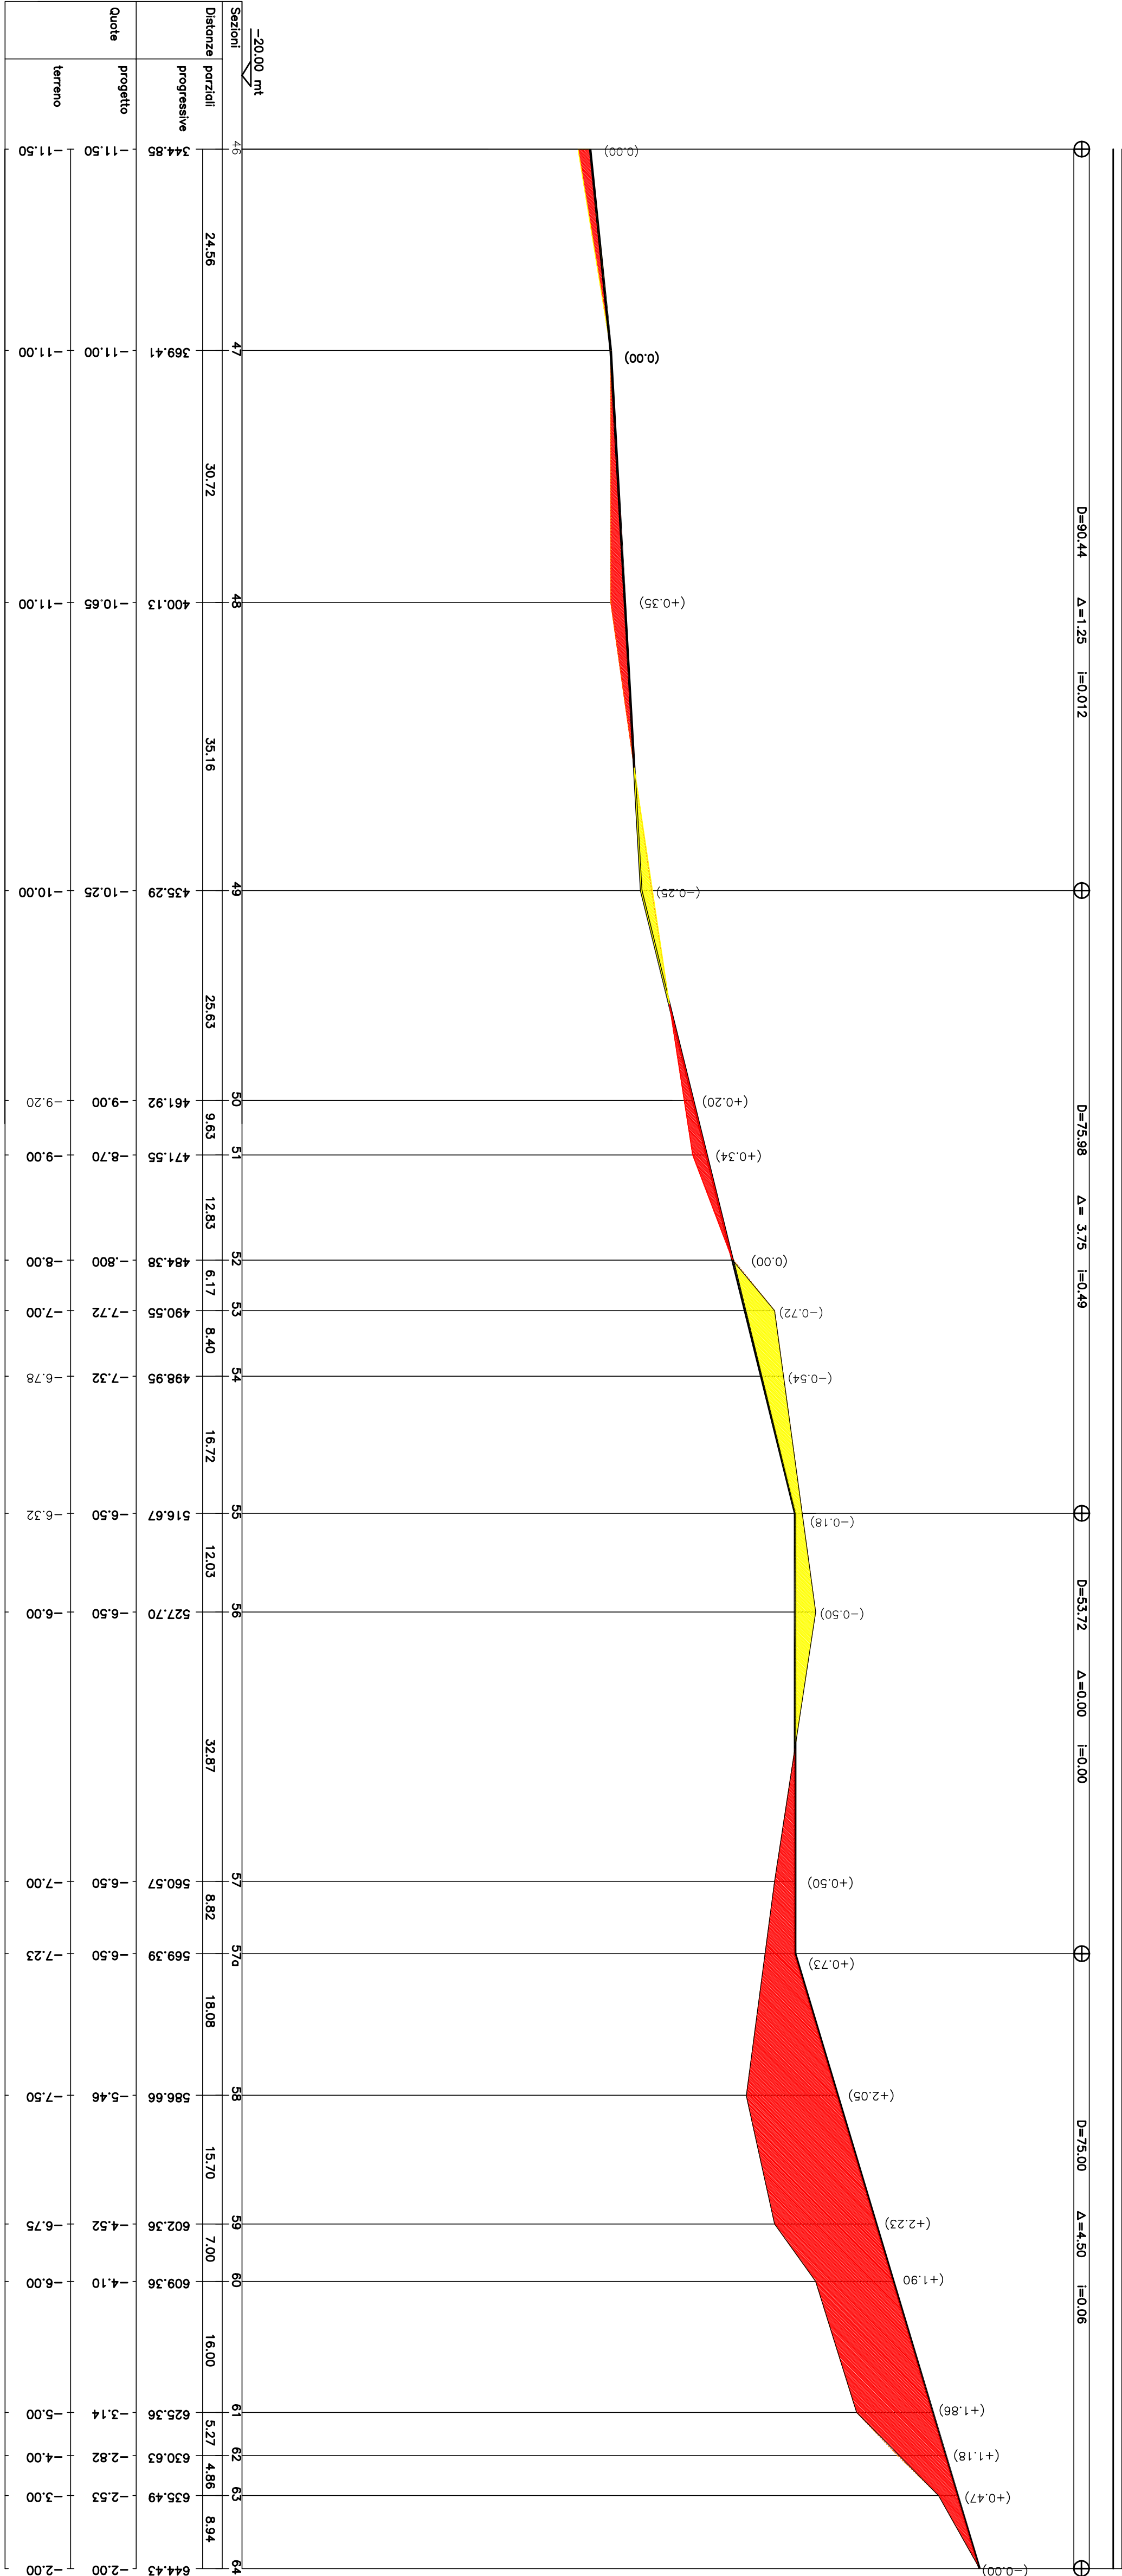

Strada G

STERRI

RIPORTI

SCALA LUNGHEZZE 1:500

SCALA ALTEZZE 1:100