

ROSIGNANO MARITTIMO
(PROVINCIA DI LIVORNO)

COMPARTO 3-3u

OPERE DI URBANIZZAZIONE PRIMARIA
zona : via Lungomonte - viale dei Medici - via Lago di Como
via Lago Maggiore - loc. Cotone a Rosignano Solvay

PROGETTO di FATTIBILITA'
del VERDE PRIVATO

scala : 1:500
data : Aprile 2021

oggetto :

Sistemazione del Verde Privato -
percorsi pedonali - percorsi carrabili
- accessi


fordele n.

proprietà :


Testi Romano	Sacchini Sara
Testi Donato	Romiti Guido
Del Seppia Laura	Fantozzi Alessandro
Testi Ernesta	Fantozzi Denis
Giustini Lorenza	Schviorri Fediga
Bini Antonio	Barbisan Lorella
Bini Giuseppe	Muzi Ernesto
Lenzi Mario	Muzi Guallero
Lenzi Umberto	Muzi Mirella
	Muzzi Ranzo
	Petrolati Rosa

PROGETTISTI : Dott.Ing. Quintavalle Giuseppe
Dott.Arch. Prunetti Valere
Dott.Arch. Belluomini Bruno


COLLABORATORI : Dott. Ing. Pasquinelli Giovanni
Dott.Arch. Lucchesi Giovanni
Dott.agron. Tesi Donato
dott. geol. Meloni Massimo
dott. geol. Meloni Melania
geom. Folori Federico

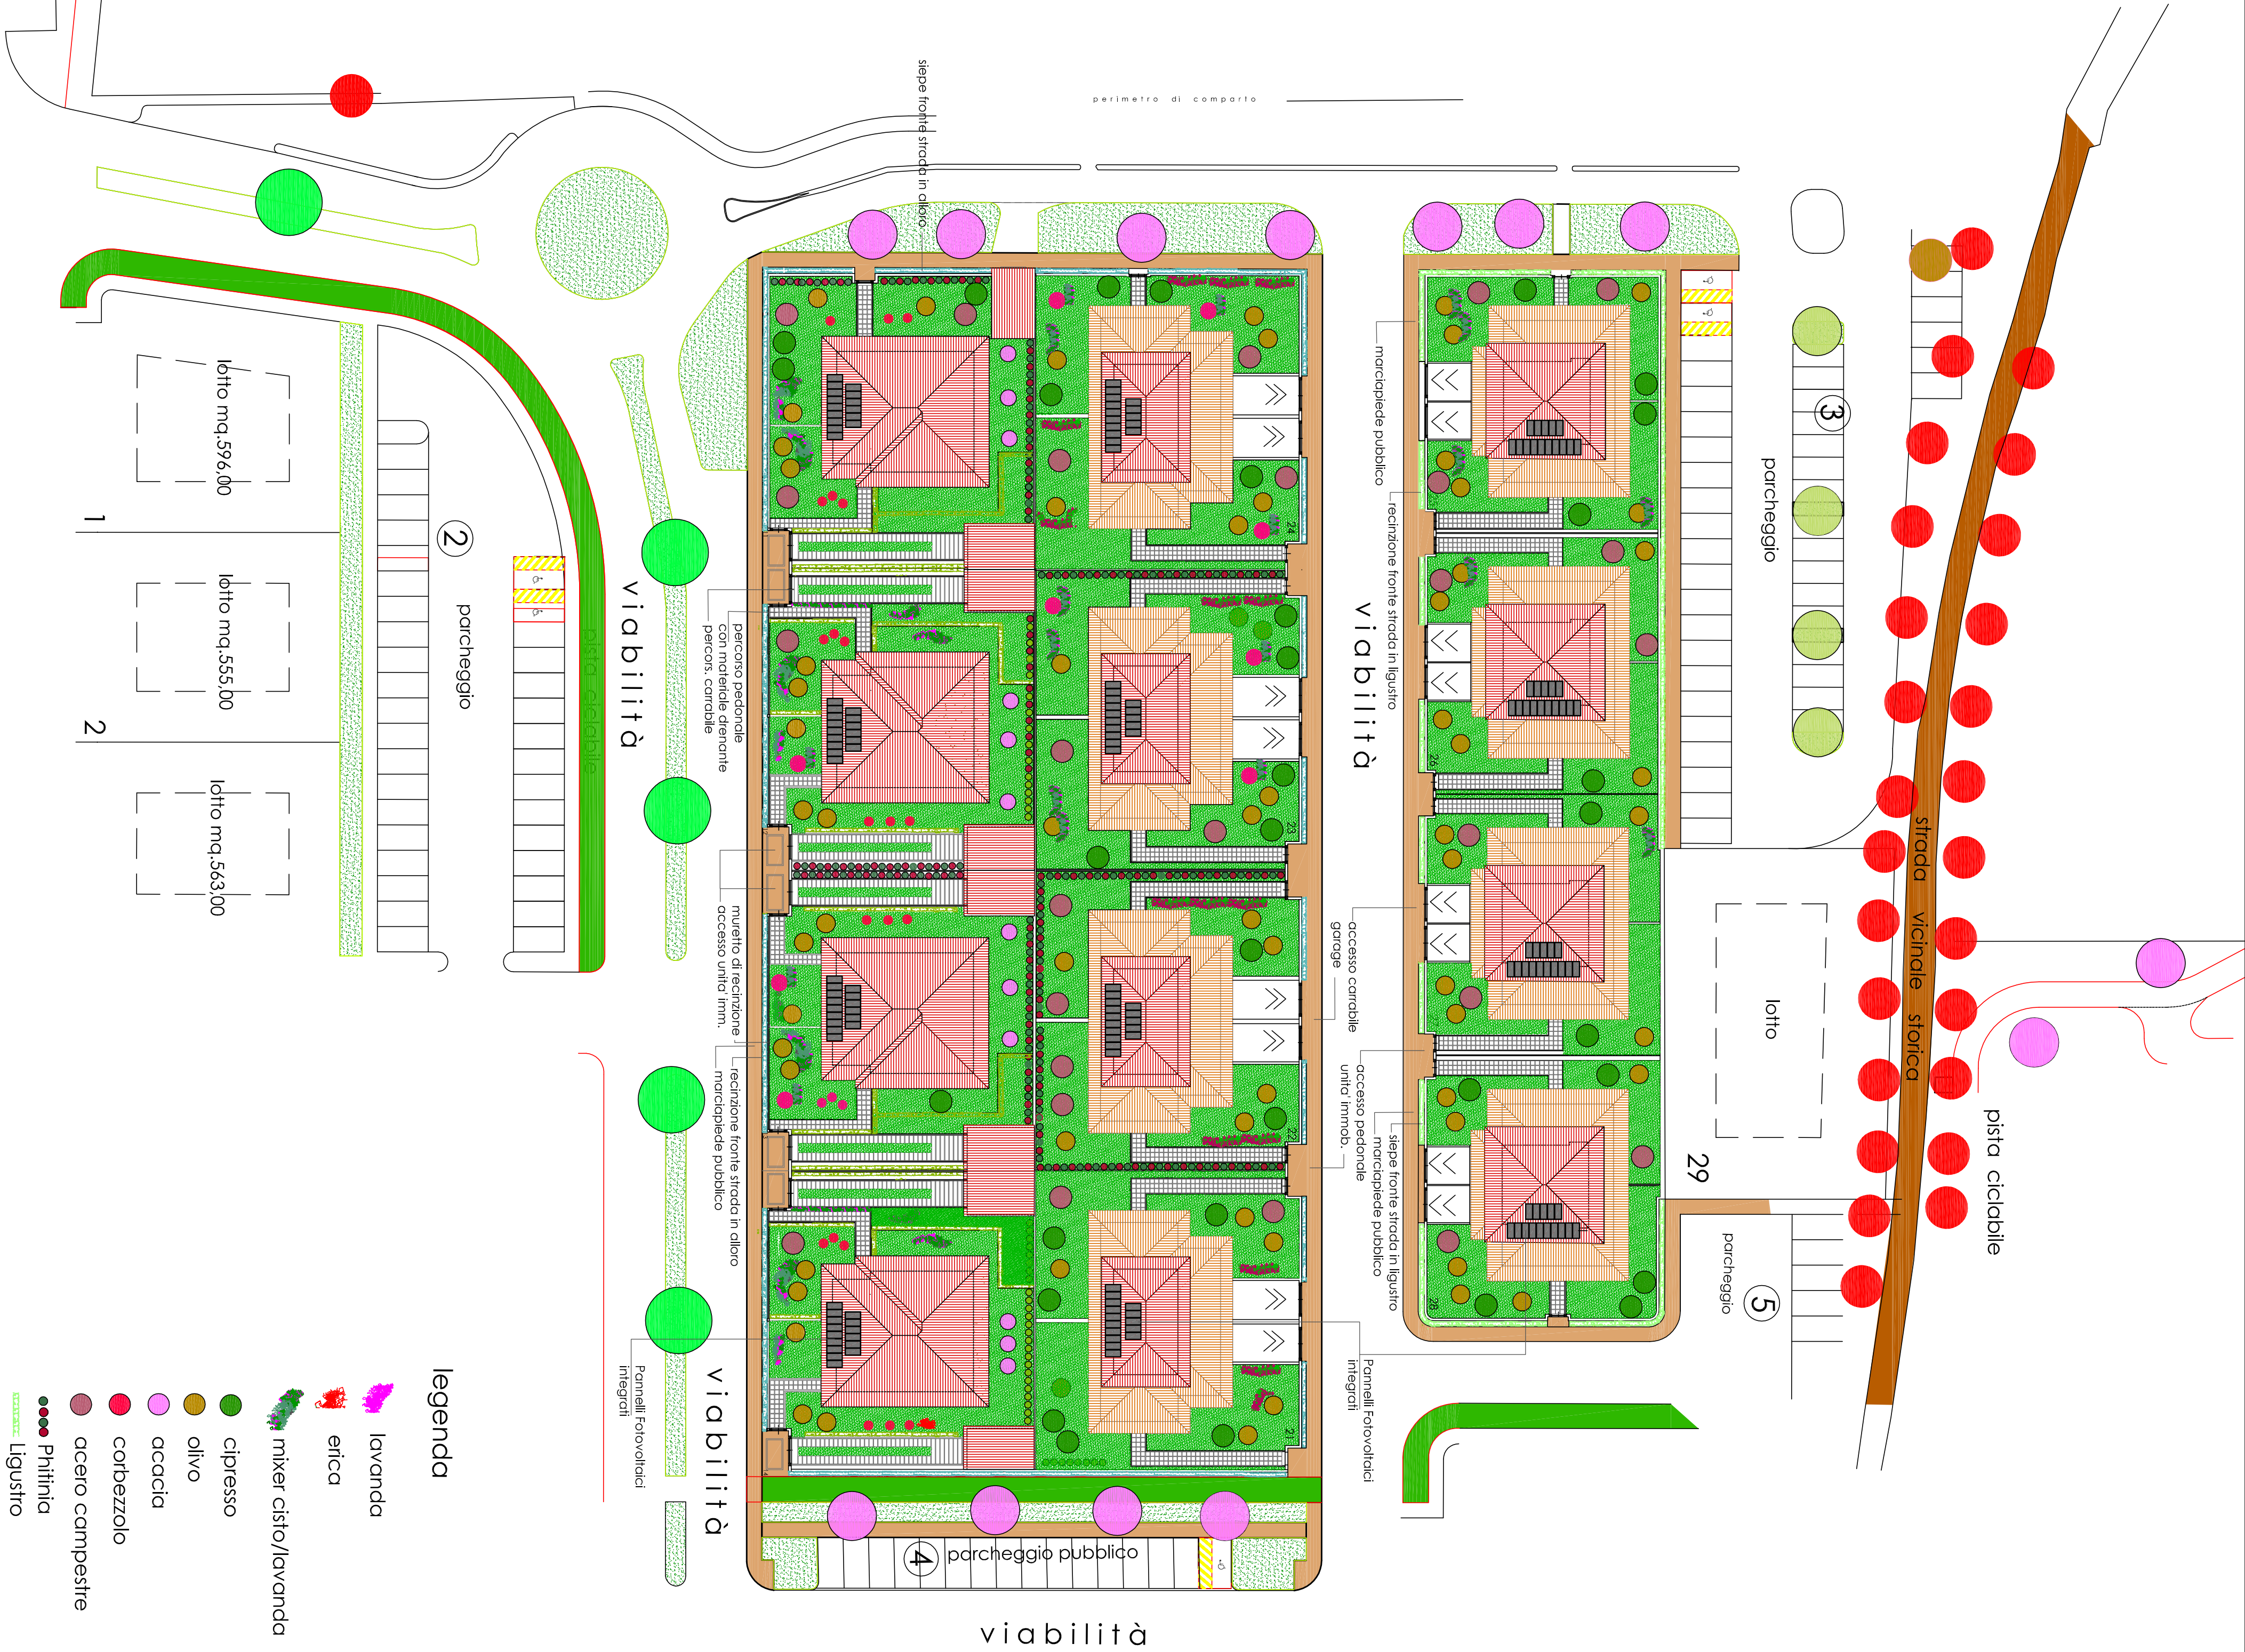

abaco piante da giardino

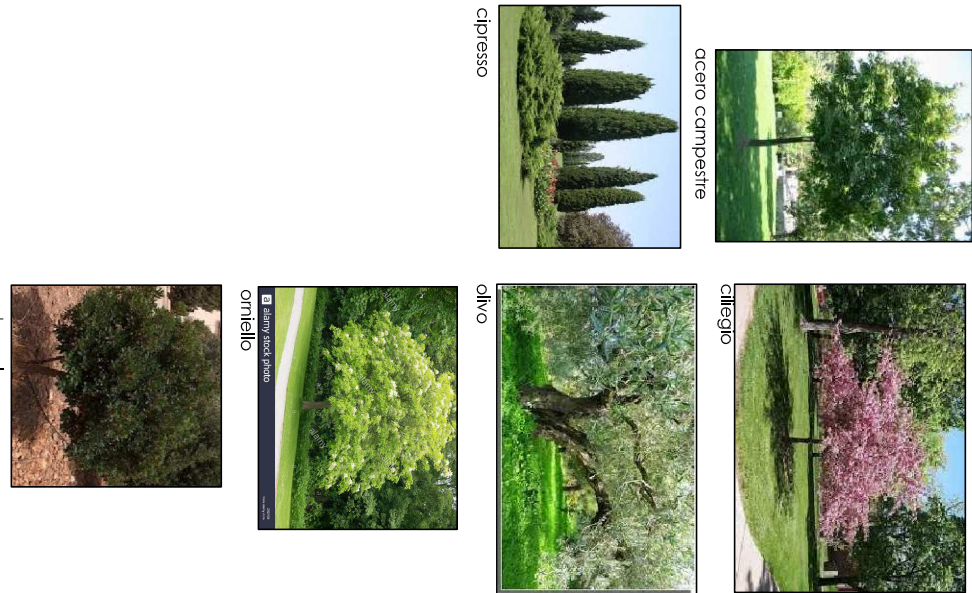

abaco arbusti da giardino

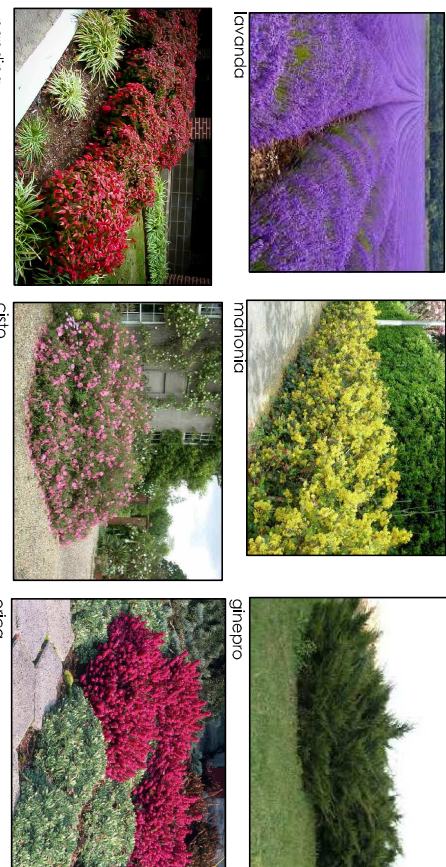

abaco arbusti per siepe esterna / interna



abaco materiali x

percorsi pedonali e carrabili

esempi di sistemazione
esterna giardini



legenda

- lavanda
- erica
- mixer cisto/lavanda
- cipresso
- olivo
- acacia
- corbezzolo
- acero campestre
- Phytol
- Ligustro
- alloro