

Dott. Arch. Righi Luigi
P.zza Garibaldi, 30 - Vada
57016 - Rosignano Marittimo (LI)
Cell. 335.1678035
Tel. e Fax. 0586.788283

Dott. Arch. Caponi Francesca
P.zza Garibaldi, 30 - Vada
57016 - Rosignano Marittimo (LI)
Cell. 338.8142301
Tel. e Fax. 0586.788283

COMUNE DI ROSIGNANO MARITTIMO

Progetto

piano di lottizzazione residenziale in applicazione alla scheda norma comparto 2-4u del p.o.c.

Ubicazione

rosignano m.mo, frazione di vada, viale della resistenza

Elaborato

planimetria impianto illuminazione pubblica parcheggio particolari costruttivi

Committente

Sig.ri Pieroni, Saggini, Trecci, Grandi, Gremigni, Orlandini, Falossi, Creatini, Turchi, Righi, Caporali, Forli, Caponi, Falaschi, Volpi

Scala

scala 1:500

Tavola

9



studio tecnico
geometra mirco forli

piazza G. Garibaldi 95 - 57016. Livorno

cell 348 7077137
uff 0586 786110
fax 0586 990175
e-mail mircoforli@gmail.com

p.iva 01018380491
codice fiscale FRL MRC 67A26 C415R

comune

rosignano m.mo, frazione di vada, viale della resistenza

progetto


piano di lottizzazione residenziale in applicazione alla scheda norma comparto 2-4u del p.o.c.

proprietà

Sig.ri Pieroni, Saggini, Trecci, Grandi, Gremigni, Orlandini, Falossi, Creatini, Turchi, Righi, Caporali, Forli, Caponi, Falaschi, Volpi


tavola

nove
planimetria impianto illuminazione pubblica parcheggio particolari costruttivi

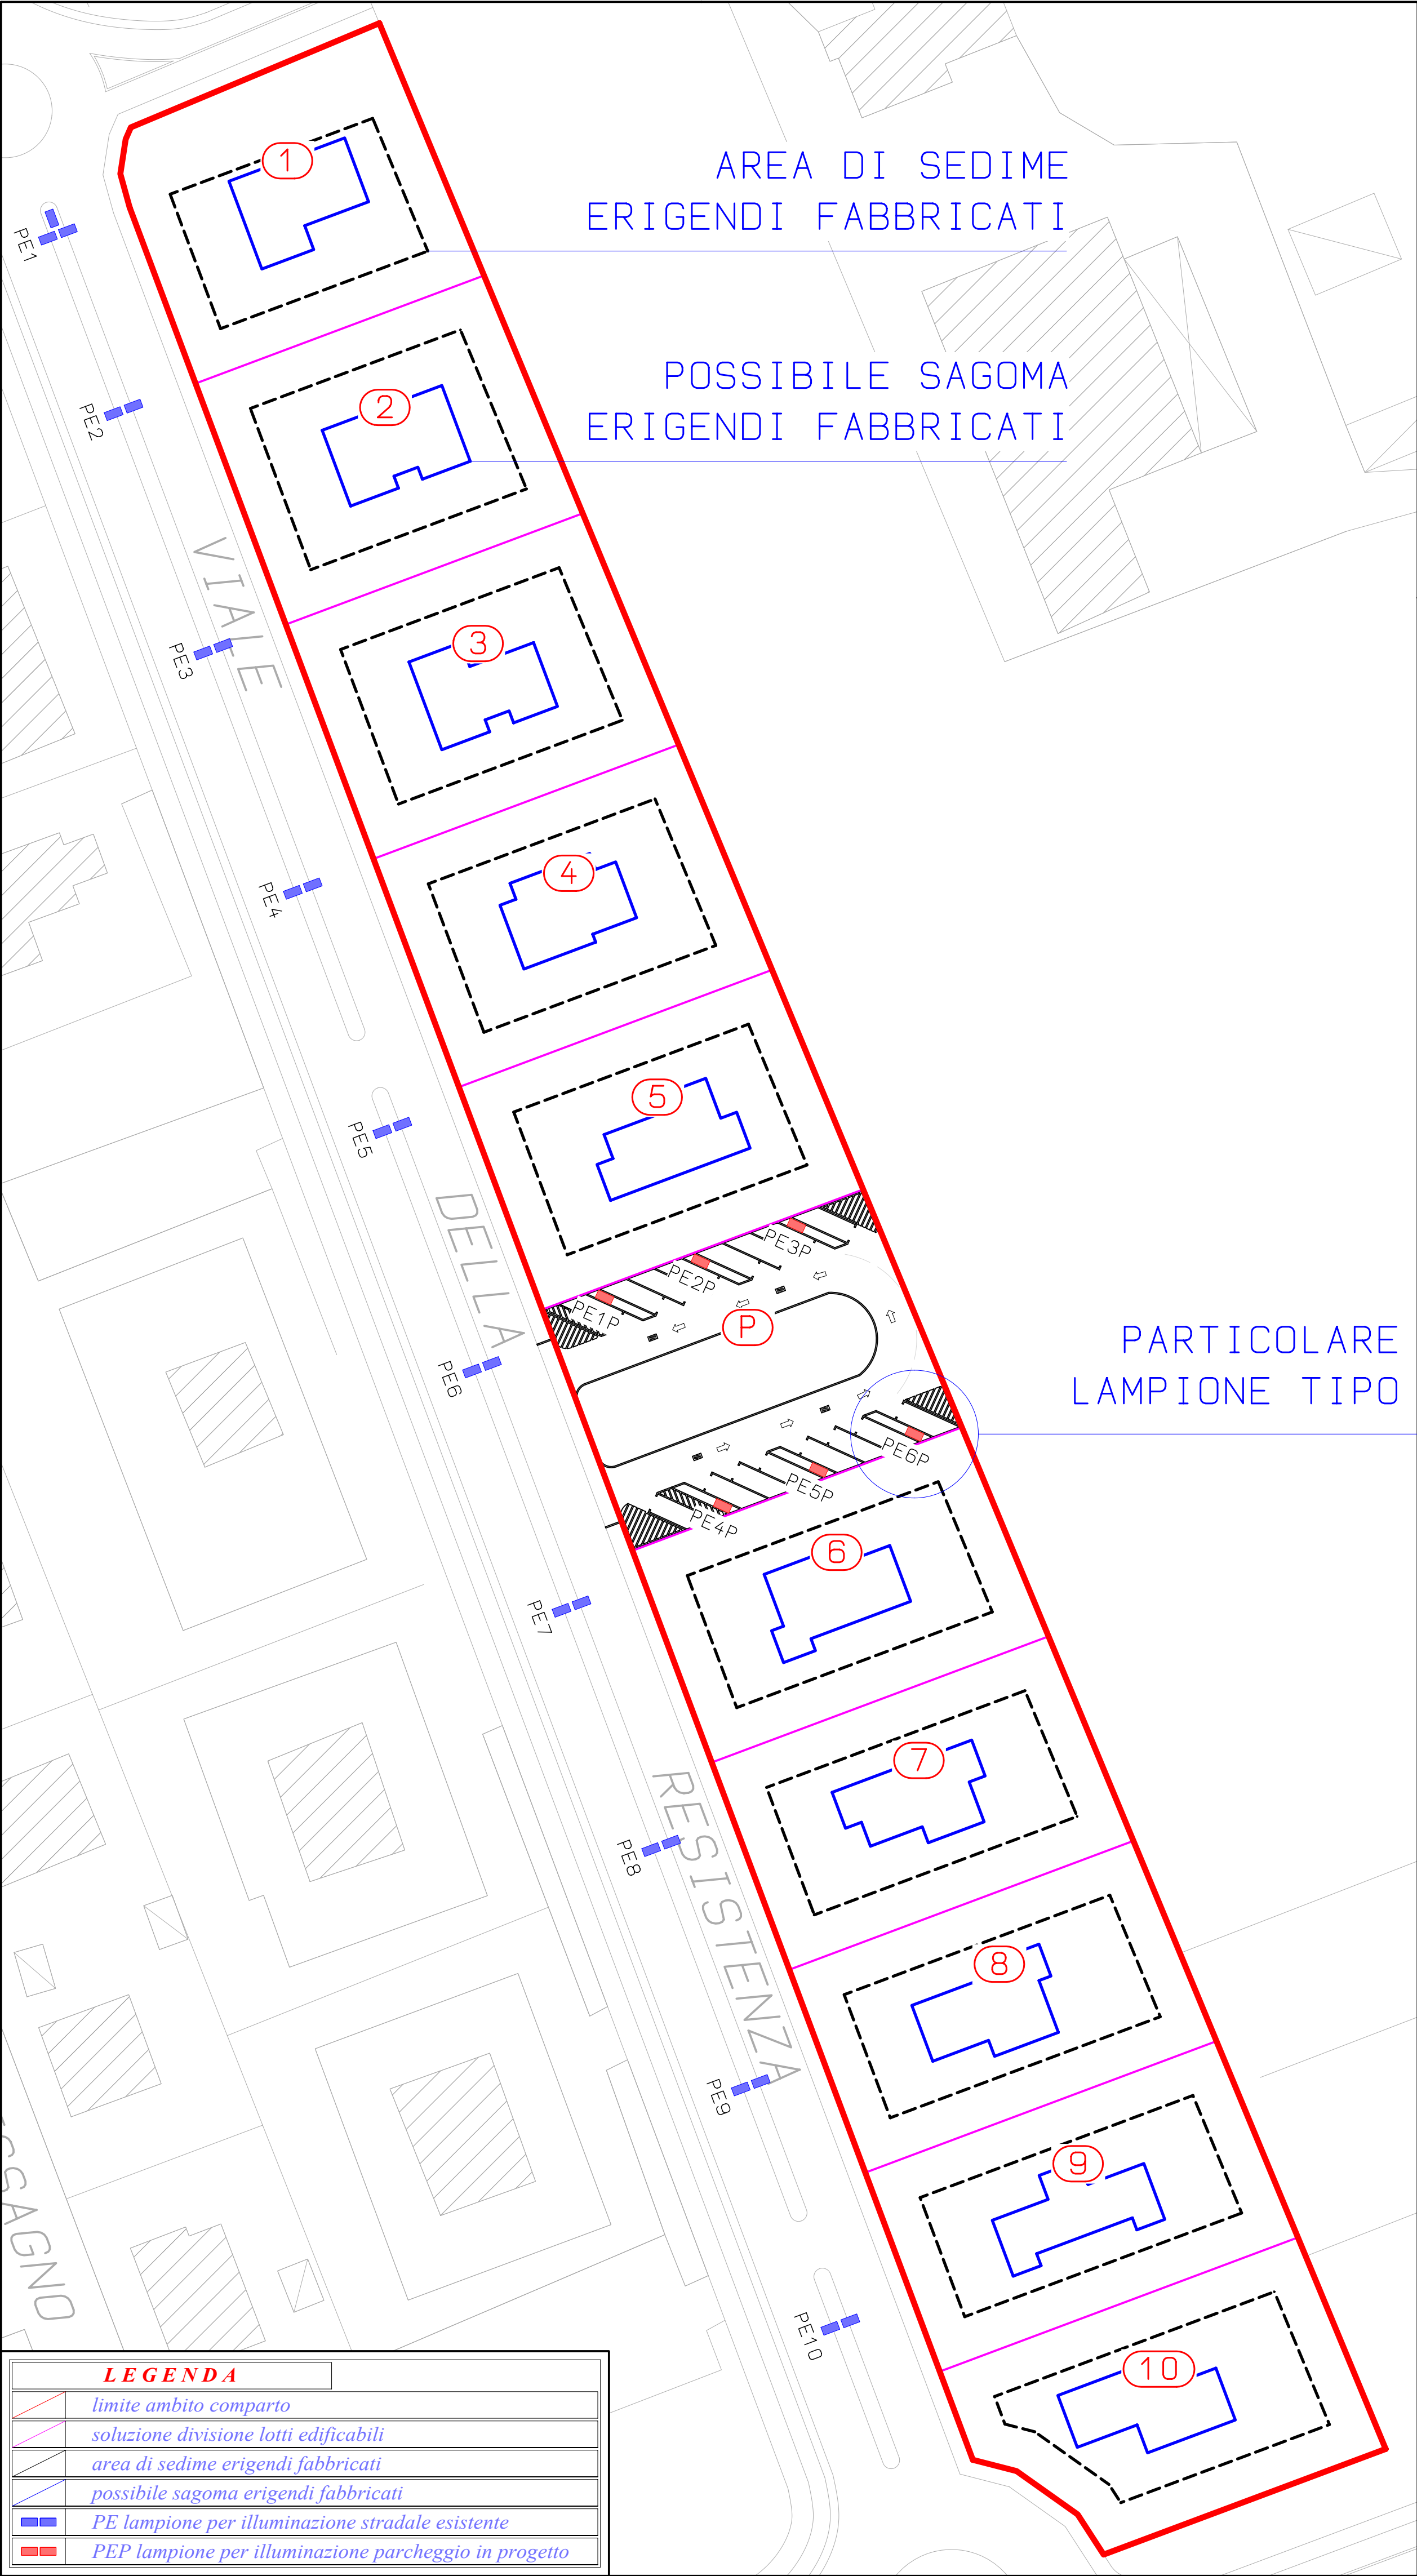


LEGENDA	
	limite ambito comparto
	soluzione divisione lotti edificabili
	area di sedime erigendi fabbricati
	possibile sagoma erigendi fabbricati
	PE lampione per illuminazione stradale esistente
	PEP lampione per illuminazione parcheggio in progetto

PLANIMETRIA GENERALE LOTTI EDIFICABILI

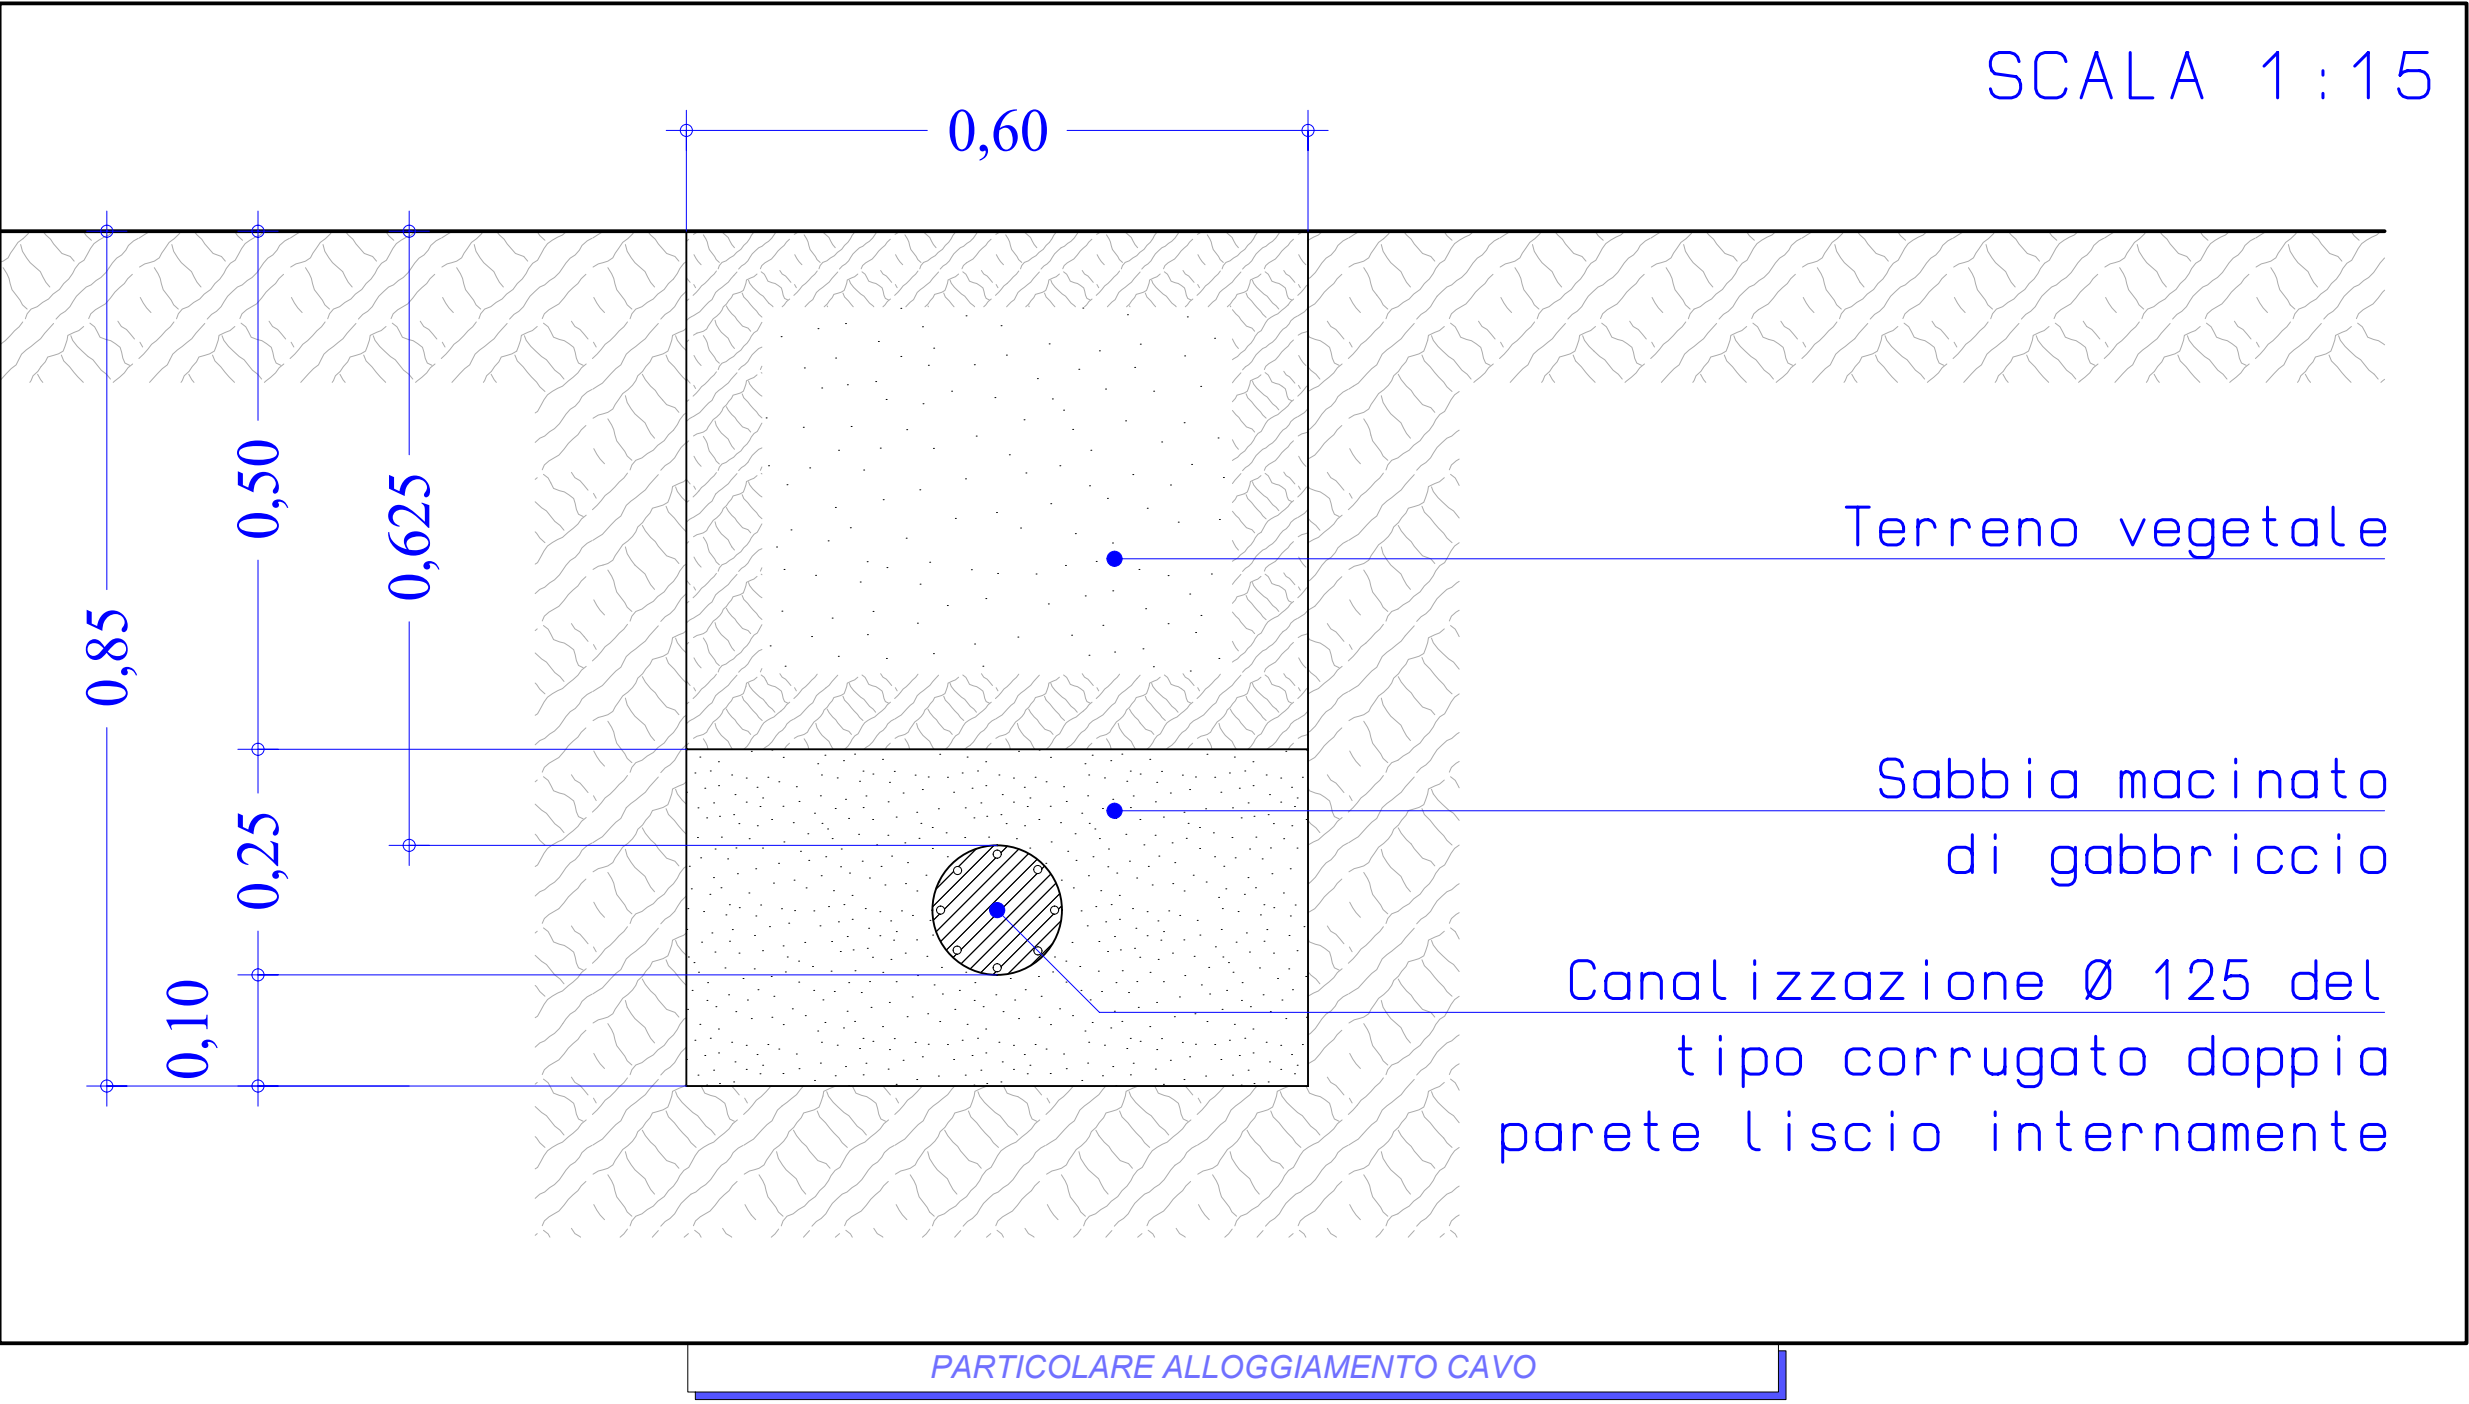

PARTICOLARE ALLOGGIAMENTO CAVO

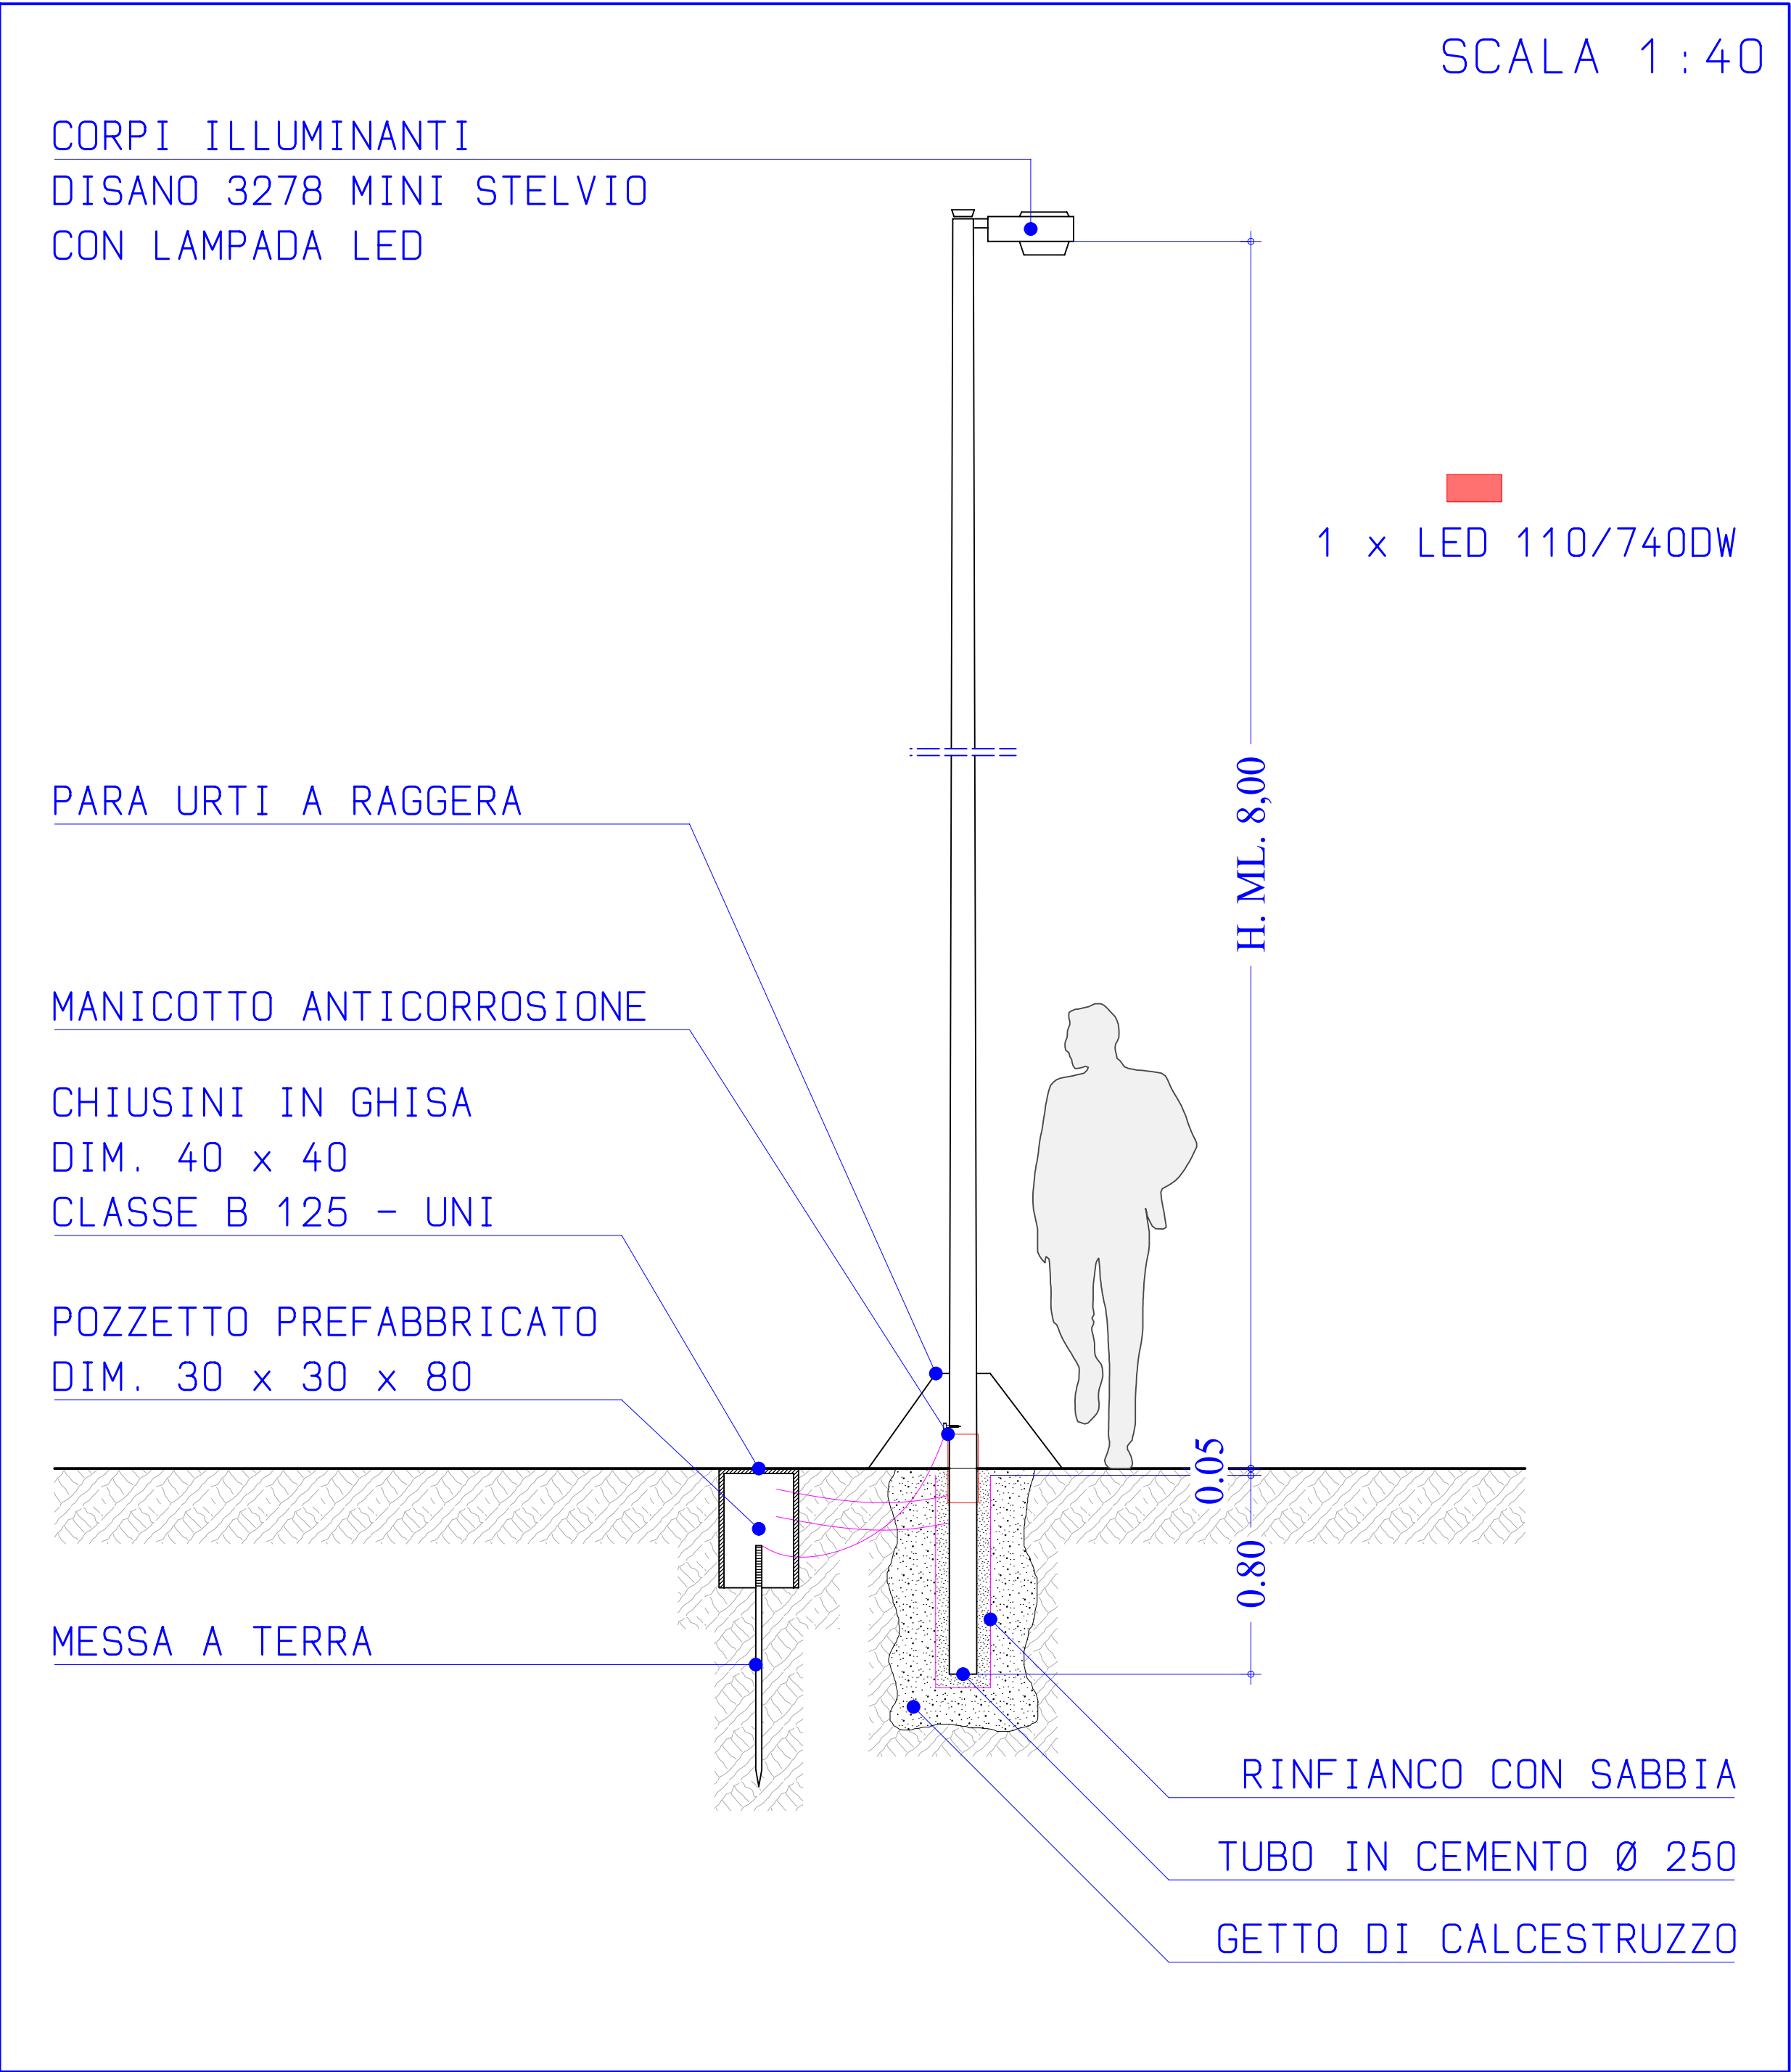

PARTICOLARE LAMPIONE DI PROGETTO