

piano di lottizzazione residenziale in applicazione alla scheda norma
comparto 2-4u del p.o.c.

rosignano m.mo, frazione di vada, viale della resistenza

planimetria generale piano di lottizzazione

Sig.ri Pieroni, Saggini, Trecci, Grandi, Gremigni, Orlandini, Falossi,
Creatini, Turchi, Righi, Caporali, Forlì, Caponi, Falaschi, Volpi

scala 1:500

4

Dott. Arch. Righi Luigi
P.zza Garibaldi, 30 - Vada
57016 - Rosignano Marittimo (LI)
Cell. 335.1678035
Tel. e Fax. 0586.788283

Dott. Arch. Caponi Francesca
P.zza Garibaldi, 30 - Vada
57016 - Rosignano Marittimo (LI)
Cell. 338.8142301
Tel. e Fax. 0586.788283

COMUNE DI ROSIGNANO MARITTIMO

studio tecnico
geometra mirco forlì

piazza G. Garibaldi 95 - 57016. Livorno

cell 348 7077137
uff 0586 786110
fax 0586 990175
e-mail mircoforti@gmail.com

p.iva 01018380491
codice fiscale FRL MRC 67A26 C415R

comune rosignano m.mo, frazione di vada, viale della resistenza

progetto piano di lottizzazione residenziale in applicazione alla scheda norma comparto 2-4u del p.o.c.

proprietà' Sig.ri Pieroni, Saggini, Trecci, Grandi, Gremigni, Orlandini, Falossi, Creatini, Turchi, Righi, Caporali, Forli, Caponi, Falaschi, Volpi

tavola	quattro planimetria generale piano di lottizzazione
---------------	--

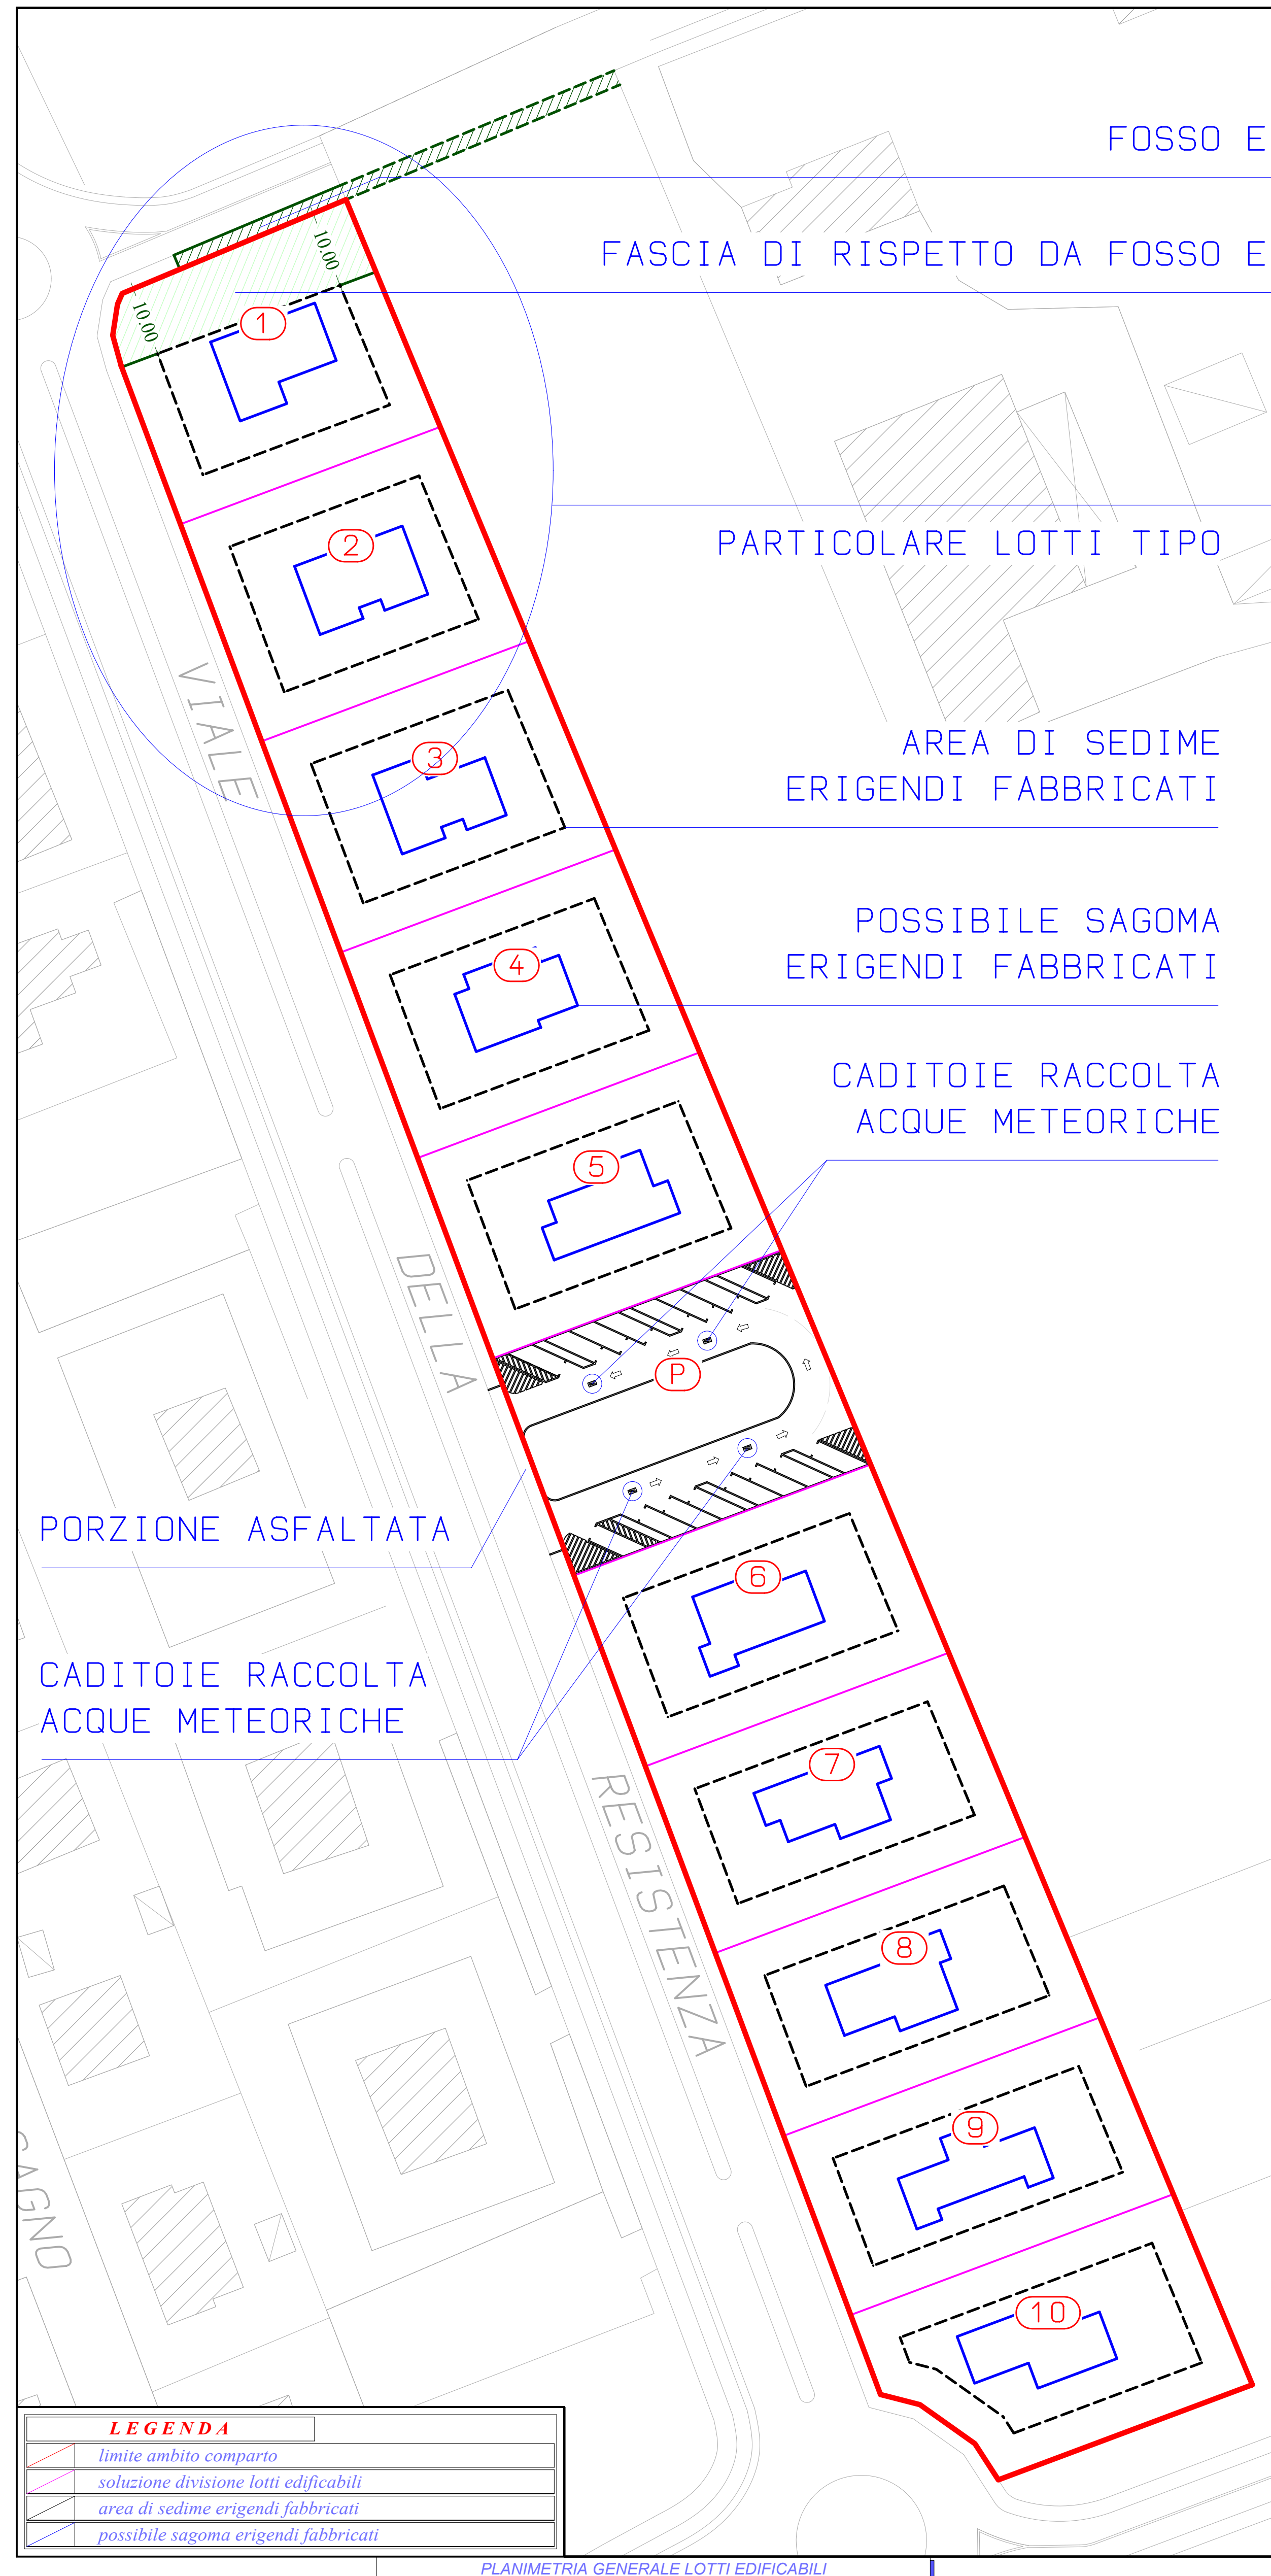


TABELLA VERIFICHE URBANISTICHE							
N. LOTTO	SUP. LOTTO	SUPERFICIE MAX COPERTA 30% S.T.	SUPERFICIE PERMEABILE MINIMA 25%	DISTANZA CONFINI DA SCHEDA	DISTANZA CONFINI DA PROG.	H. MAX EDIFICI DA SCHEDA	H. MAX EDIFICI DA PROGETTO
1	mq. 1.108,53	mq. 369,51	mq. 277,13	ml. 5,00	ml. 5,00	n. 2 piani fuori terra	n. 2 piani fuori terra
2	mq. 1.108,53	mq. 369,51	mq. 277,13	ml. 5,00	ml. 5,00	n. 2 piani fuori terra	n. 2 piani fuori terra
3	mq. 1.108,53	mq. 369,51	mq. 277,13	ml. 5,00	ml. 5,00	n. 2 piani fuori terra	n. 2 piani fuori terra
4	mq. 1.108,53	mq. 369,51	mq. 277,13	ml. 5,00	ml. 5,00	n. 2 piani fuori terra	n. 2 piani fuori terra
5	mq. 1.108,53	mq. 369,51	mq. 277,13	ml. 5,00	ml. 5,00	n. 2 piani fuori terra	n. 2 piani fuori terra
6	mq. 1.108,53	mq. 369,51	mq. 277,13	ml. 5,00	ml. 5,00	n. 2 piani fuori terra	n. 2 piani fuori terra
7	mq. 1.108,53	mq. 369,51	mq. 277,13	ml. 5,00	ml. 5,00	n. 2 piani fuori terra	n. 2 piani fuori terra
8	mq. 1.108,53	mq. 369,51	mq. 277,13	ml. 5,00	ml. 5,00	n. 2 piani fuori terra	n. 2 piani fuori terra
9	mq. 1.108,53	mq. 369,51	mq. 277,13	ml. 5,00	ml. 5,00	n. 2 piani fuori terra	n. 2 piani fuori terra
10	mq. 1.108,53	mq. 369,51	mq. 277,13	ml. 5,00	ml. 5,00	n. 2 piani fuori terra	n. 2 piani fuori terra
parcheggio	mq. 1.231,70	//	//	//	//	//	//
totali	mq. 12.317,00						

