

Progetto

piano di lottizzazione residenziale in applicazione alla scheda norma comparto 2-4u del p.o.c.

Ubicazione

rosignano m.mo, frazione di vada, viale della resistenza

Elaborato

linea telecom esistente

Committente

Sig.ri Pieroni, Saggini, Trecci, Grandi, Gremigni, Orlandini, Falossi, Creatini, Turchi, Righi, Caporali, Forli, Caponi, Falaschi, Volpi

Scala

scala 1:500

Tavola

11

Dott. Arch. Righi Luigi
P.zza Garibaldi, 30 - Vada
57016 - Rosignano Marittimo (LI)
Cell. 336.1678035
Tel. e Fax. 0586.788283

Dott. Arch. Caponi Francesca
P.zza Garibaldi, 30 - Vada
57016 - Rosignano Marittimo (LI)
Cell. 336.8142301
Tel. e Fax. 0586.788283

COMUNE DI ROSIGNANO MARITTIMO



studio tecnico
geometra mirco forli

piazza G. Garibaldi 95 - 57016. Livorno

cell 348 7077137
uff 0586 786110
fax 0586 990175
e-mail mircoforli@gmail.com


p.iva 01018380491
codice fiscale FRL MRC 67A26 C415R

comune rosignano m.mo, frazione di vada, viale della resistenza

progetto piano di lottizzazione residenziale in applicazione alla scheda norma comparto 2-4u del p.o.c.

proprietà Sig.ri Pieroni, Saggini, Trecci, Grandi, Gremigni, Orlandini, Falossi, Creatini, Turchi, Righi, Caporali, Forli, Caponi, Falaschi, Volpi

tavola undici
linea telecom esistente

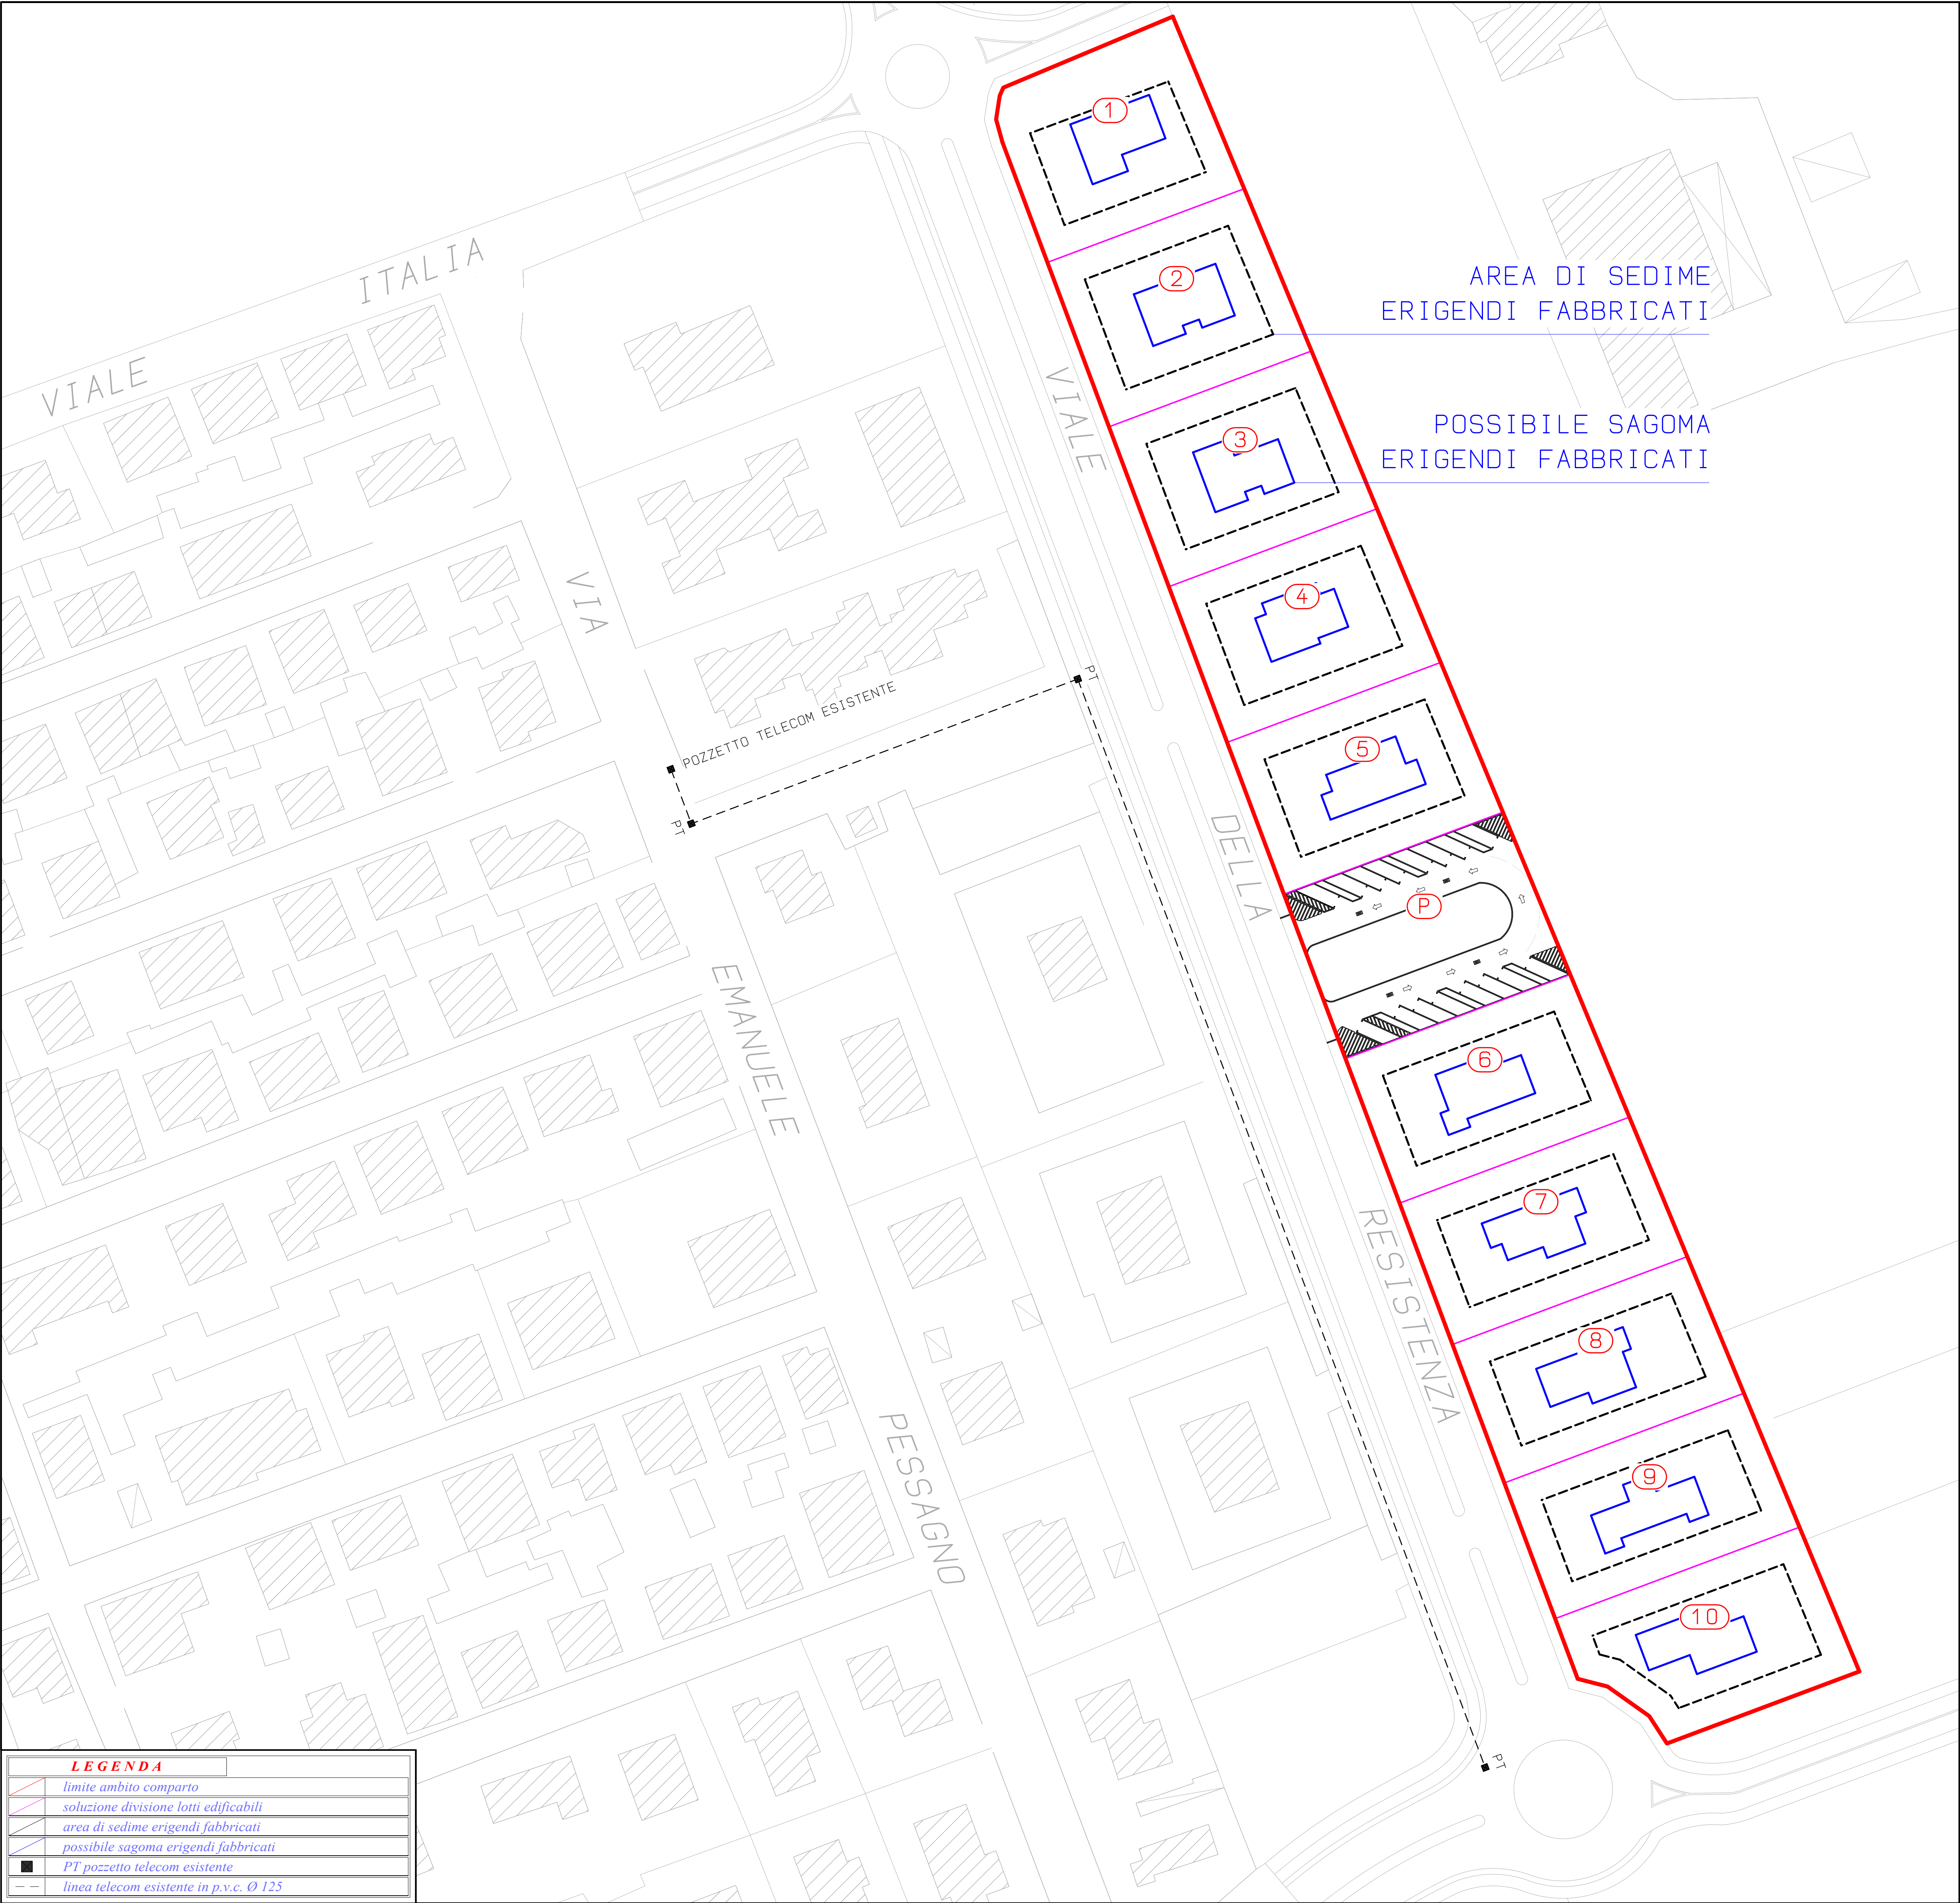

AREA DI SEDIME
ERIGENDI FABBRICATI

POSSIBILE SAGOMA
ERIGENDI FABBRICATI

LEGENDA

- limite ambito comparto
- soluzione divisione lotti edificabili
- area di sedime erigendi fabbricati
- possibile sagoma erigendi fabbricati
- PT pozzetto telecom esistente
- linea telecom esistente in p.v.c. Ø 125