


Dott. Arch. Righi Luigi
P.zza Garibaldi, 30 - Vada
57016 - Rosignano Marittimo (LI)
Cell. 335.1678035
Tel. e Fax. 0586.788283


Dott. Arch. Caponi Francesca
P.zza Garibaldi, 30 - Vada
57016 - Rosignano Marittimo (LI)
Cell. 338.8142301
Tel. e Fax. 0586.788283

COMUNE DI ROSIGNANO MARITTIMO


3bis

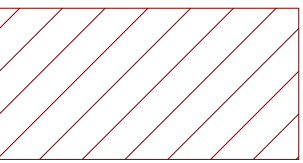

AREA SOTTO LA QUOTA
DI MT. 5,650 S.L.M.

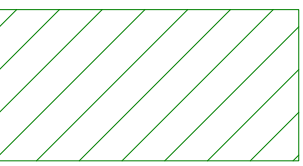

AREA SOPRA LA QUOTA
DI MT. 5,650 S.L.M.

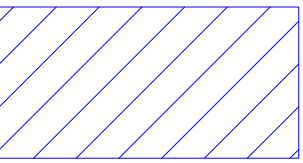

EDIFICI SOPRA LA QUOTA
DI MT. 5,650 S.L.M.



studio tecnico
geometra mirco forli

piazza G. Garibaldi 95 - 57016. Livorno

cell 348 7077137
uff 0586 786110
fax 0586 990175
e-mail mircoforli@gmail.com

p.iva 01018380491
codice fiscale FRL MRC 67A26 C415R

comune

rosignano m.mo, frazione di vada, viale della resistenza

progetto

piano di lottizzazione residenziale in applicazione alla scheda norma
comparto 2-4u del p.o.c.


proprietà

Sig.ri Pieroni, Saggini, Trecci, Grandi, Gremigni, Orlandini, Falossi,
Creatini, Turchi, Righi, Caporali, Forli, Caponi, Falaschi, Volpi

tavola

tre bis
piano quotato

SCALA 1:500

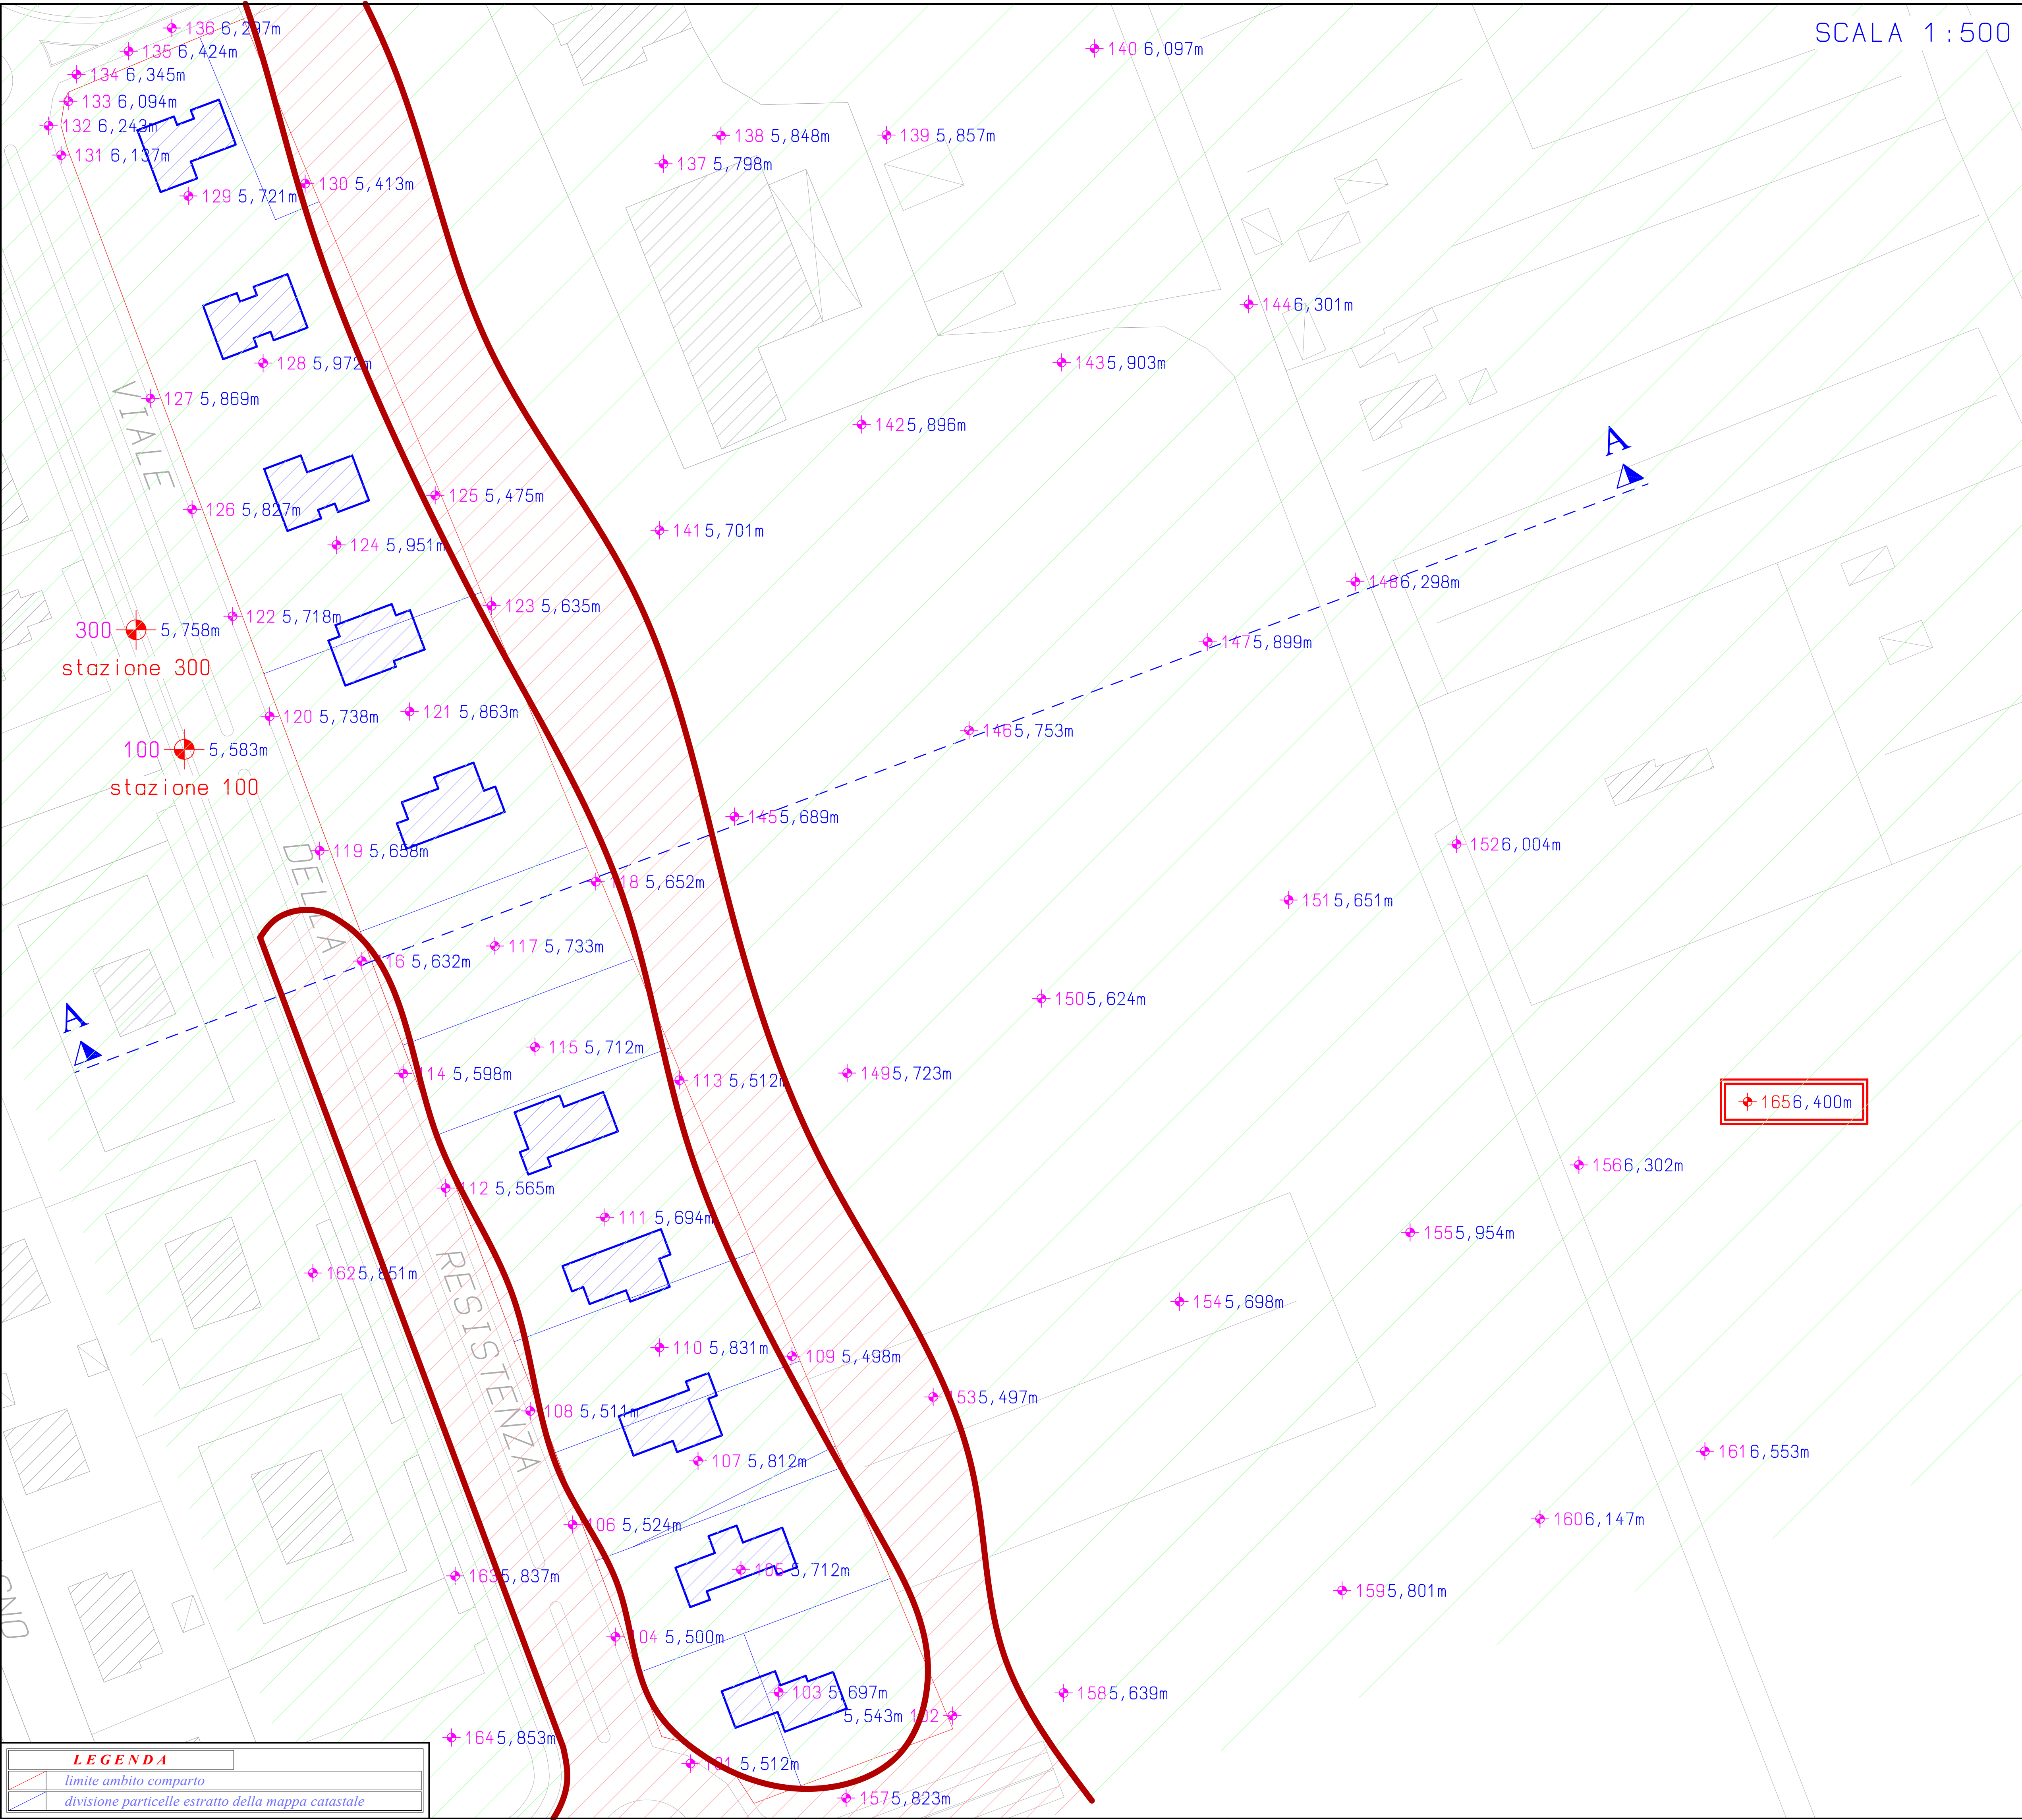

LEGENDA
limite ambito comparto
divisione particelle estratto della mappa catastale

PIANO QUOTATO LOTTI EDIFICABILI



SCALA 1:300

PIANO DI CAMPAGNA

FOSSETTA CAMPESTRE CONFINI TRA PROPRIETA'

SEZIONE A-A PIANO QUOTATO LOTTI EDIFICABILI