ARCHITETTI

RIGHI.STUDIO
CAPONI.STUDIO

**Progetto**

piano di lottizzazione residenziale in applicazione alla scheda norma comparto 2-4u del p.o.c.

**Ubicazione**

rosignano m.mo, frazione di vada, viale della resistenza

**Elaborato**

piano quotato

**Committente**

Sig.ri Pieroni, Saggini, Trecci, Grandi, Gremigni, Orlandini, Falossi, Creatini, Turchi, Righi, Caporali, Forli, Caponi, Falaschi, Volpi


Dott. Arch. Righi Luigi
P.zza Garibaldi, 30 - Vada
57016 - Rosignano Marittimo (LI)
Cell. 335.1678035
Tel. e Fax. 0586.788283


**Scala**

scala 1:500

**Tavola**

# 3ter


Dott. Arch. Caponi Francesca
P.zza Garibaldi, 30 - Vada
57016 - Rosignano Marittimo (LI)
Cell. 338.8142301
Tel. e Fax. 0586.788283


COMUNE DI ROSIGNANO MARITTIMO

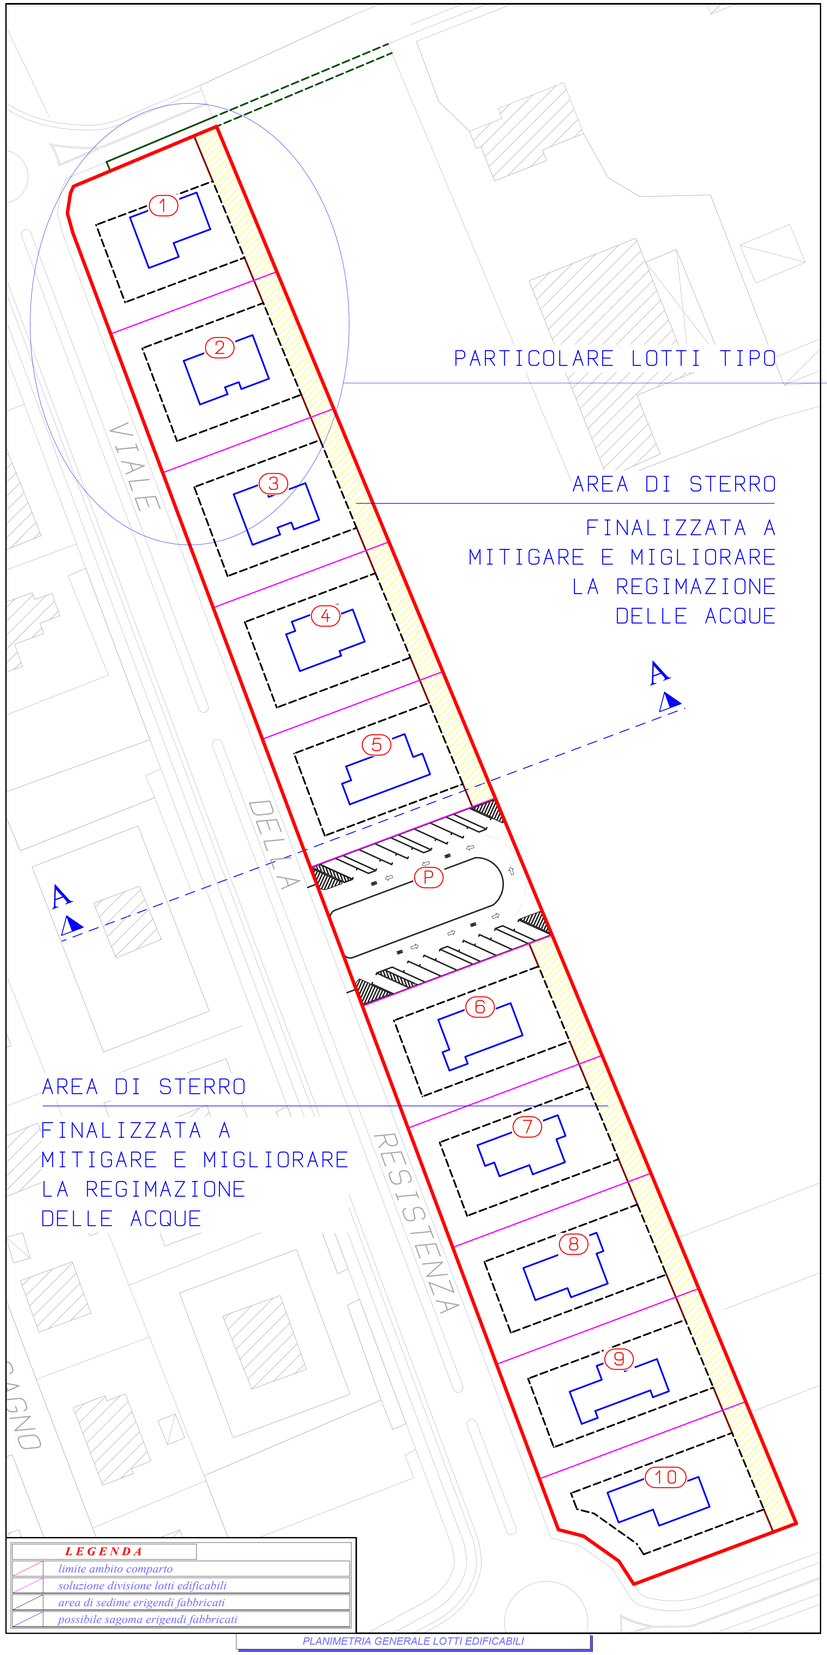


PLANIMETRIA GENERALE LOTTI EDIFICABILI

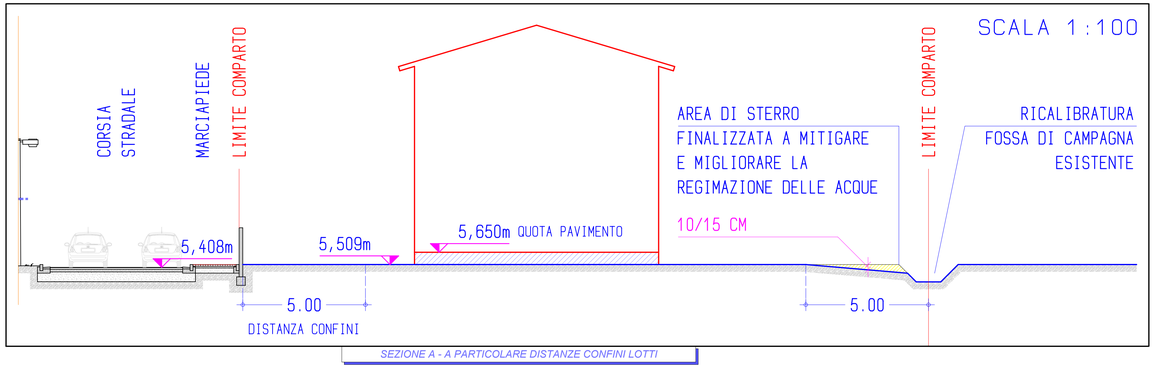


SEZIONE A - A PARTICOLARE DISTANZE CONFINI LOTTI

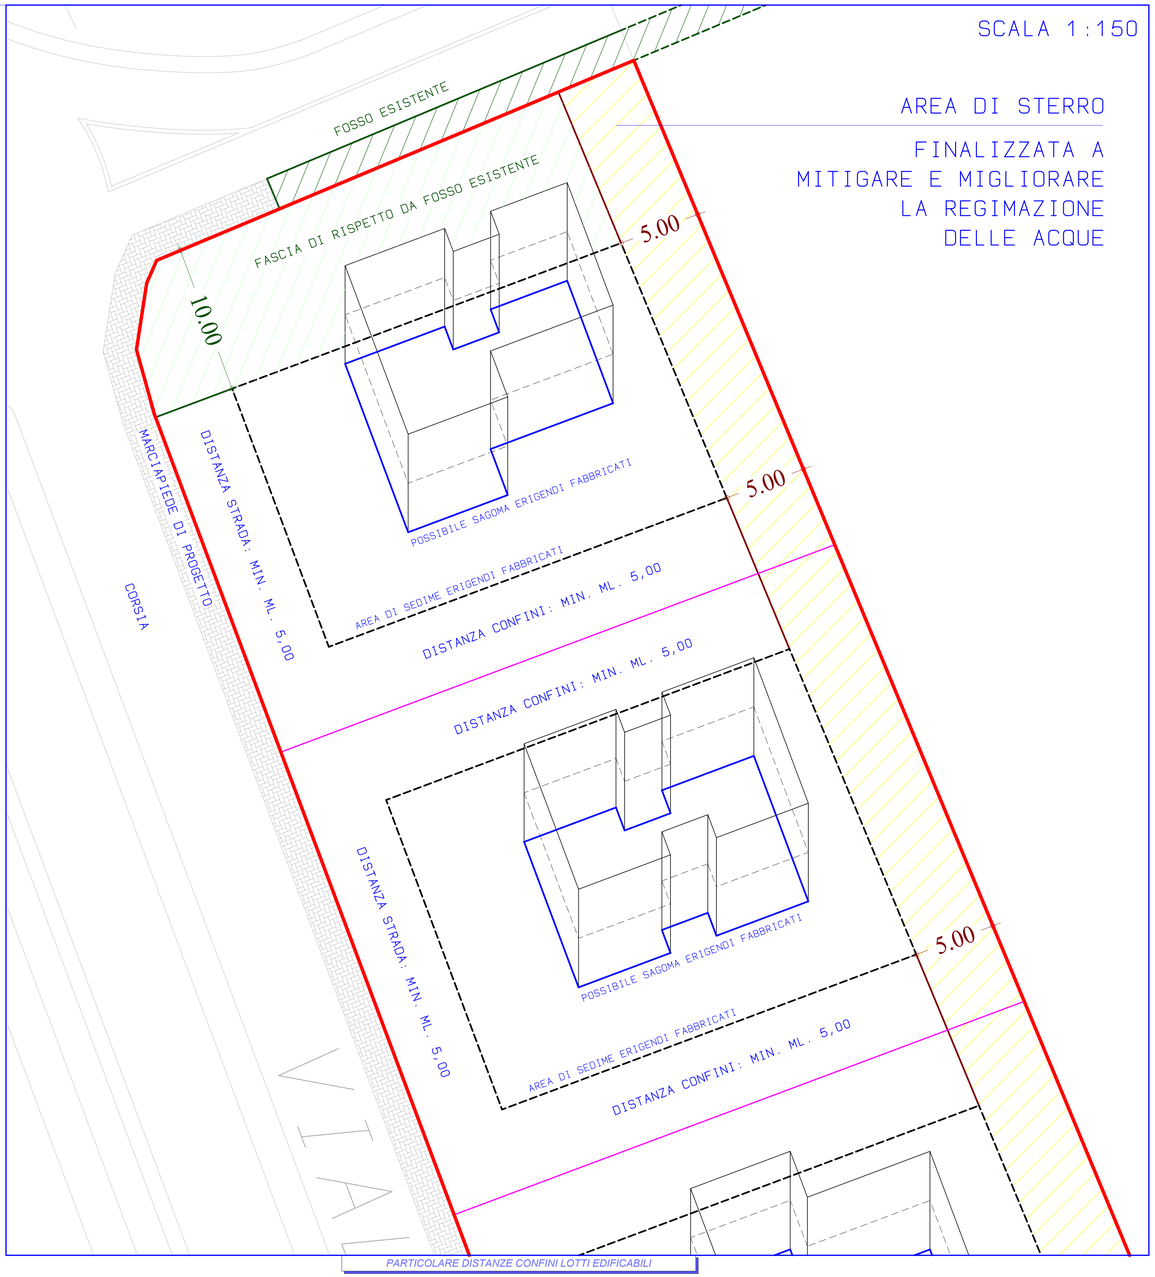


PARTICOLARE DISTANZE CONFINI LOTTI EDIFICABILI


studio tecnico
geometra mirco forli

piazza G. Garibaldi 95 - 57016. Livorno

cell 348 7077137
uff 0586 786110
fax 0586 990175
e-mail mircoforli@gmail.com

p.iva 01018380491
codice fiscale FRL MRC 67A26 C415R


**comune** rosignano m.mo, frazione di vada, viale della resistenza

**progetto** piano di lottizzazione residenziale in applicazione alla scheda norma comparto 2-4u del p.o.c.

**proprieta'** Sig.ri Pieroni, Saggini, Trecci, Grandi, Gremigni, Orlandini, Falossi, Creatini, Turchi, Righi, Caporali, Forli, Caponi, Falaschi, Volpi

**tavola** tre ter
piano quotato