

ARCHITETTI

RIGHI STUDIO
CAPONI STUDIO

Progetto

piano di lottizzazione residenziale in applicazione alla scheda norma comparto 2-4u del p.o.c.

Lubricazione

rosignano m.mo, frazione di vada, viale della resistenza

Elaborato

piano quotato

Committente


Sig.ri Pieroni, Saggini, Trecci, Grandi, Gremigni, Orlandini, Falossi, Creatini, Turchi, Righi, Caporali, Forli, Caponi, Falaschi, Volpi

Dott. Arch. Righi Luigi
P.zza Garibaldi, 30 - Vada
57016 - Rosignano Marittimo (LI)
Cell. 335.1678035
Tel. e Fax. 0586.788283

Tavola

3quater

COMUNE DI ROSIGNANO MARITTIMO

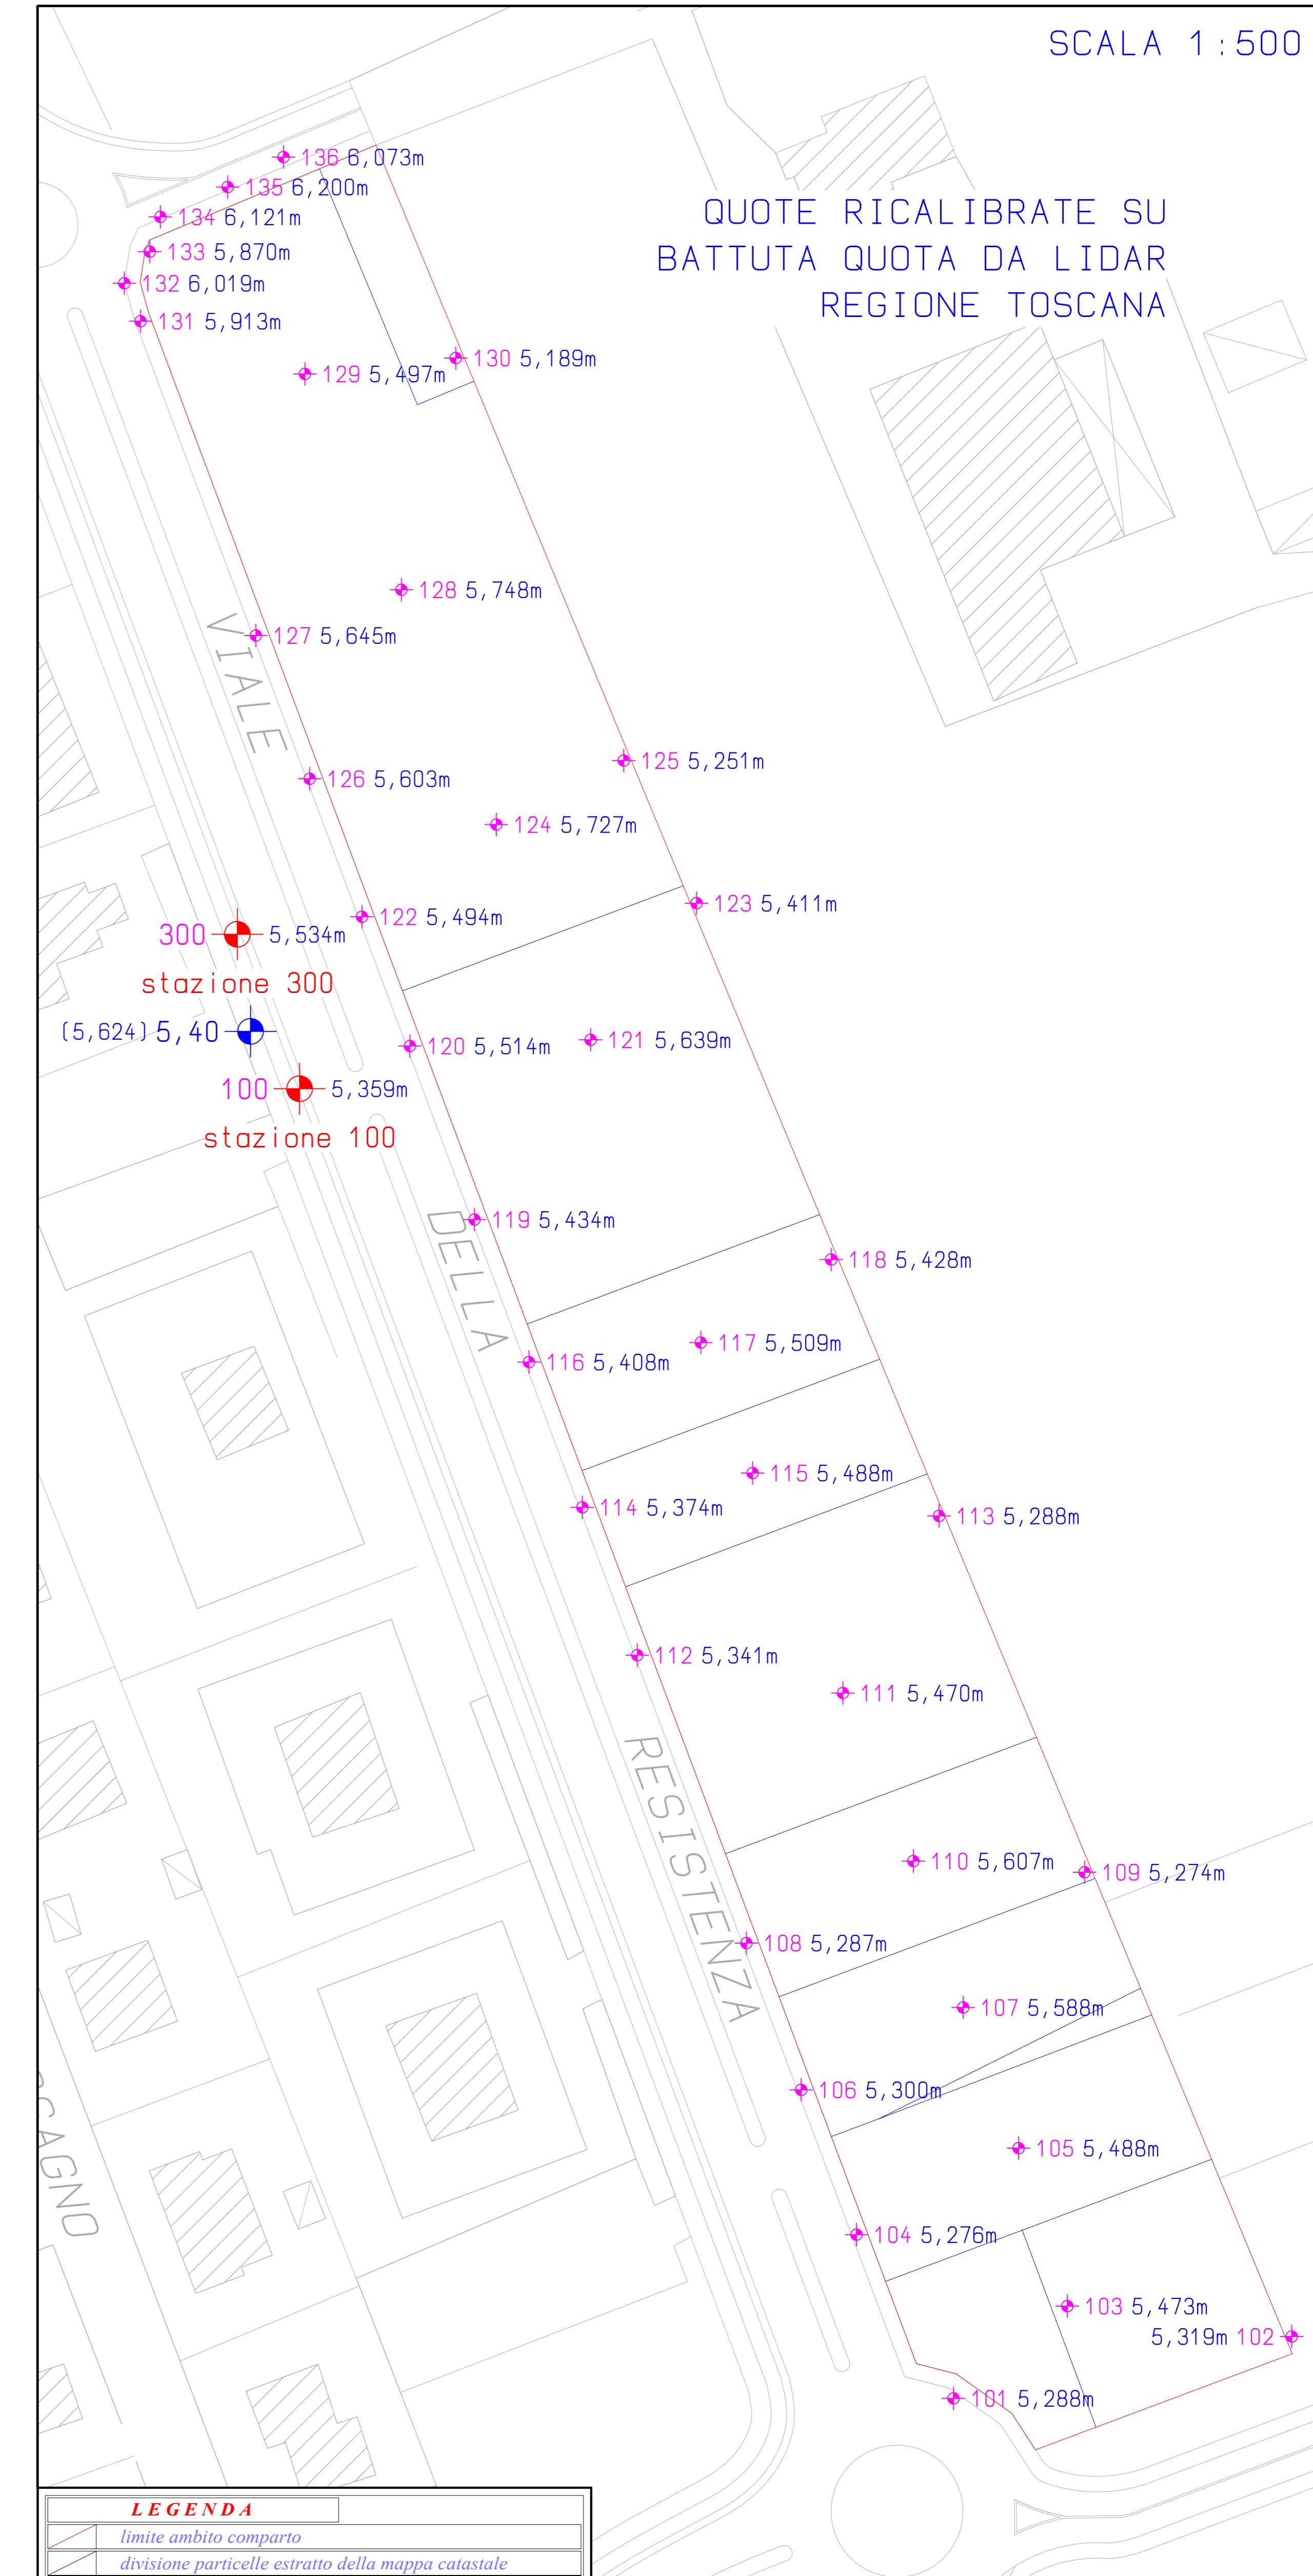

studio tecnico
geometra mirco forli

piazza G. Garibaldi 95 - 57016, Livorno

cell 348 7077137
uff 0586 786110
fax 0586 990175
e-mail mircoforli@gmail.com
p.iva 01018380491
codice fiscale FRL MRC 67A26 C415R

comune

rosignano m.mo, frazione di vada, viale della resistenza

progetto

piano di lottizzazione residenziale in applicazione alla scheda norma comparto 2-4u del p.o.c.

proprietà

Sig.ri Pieroni, Saggini, Trecci, Grandi, Gremigni, Orlandini, Falossi, Creatini, Turchi, Righi, Caporali, Forli, Caponi, Falaschi, Volpi

tavola

tre quater
piano quotato

