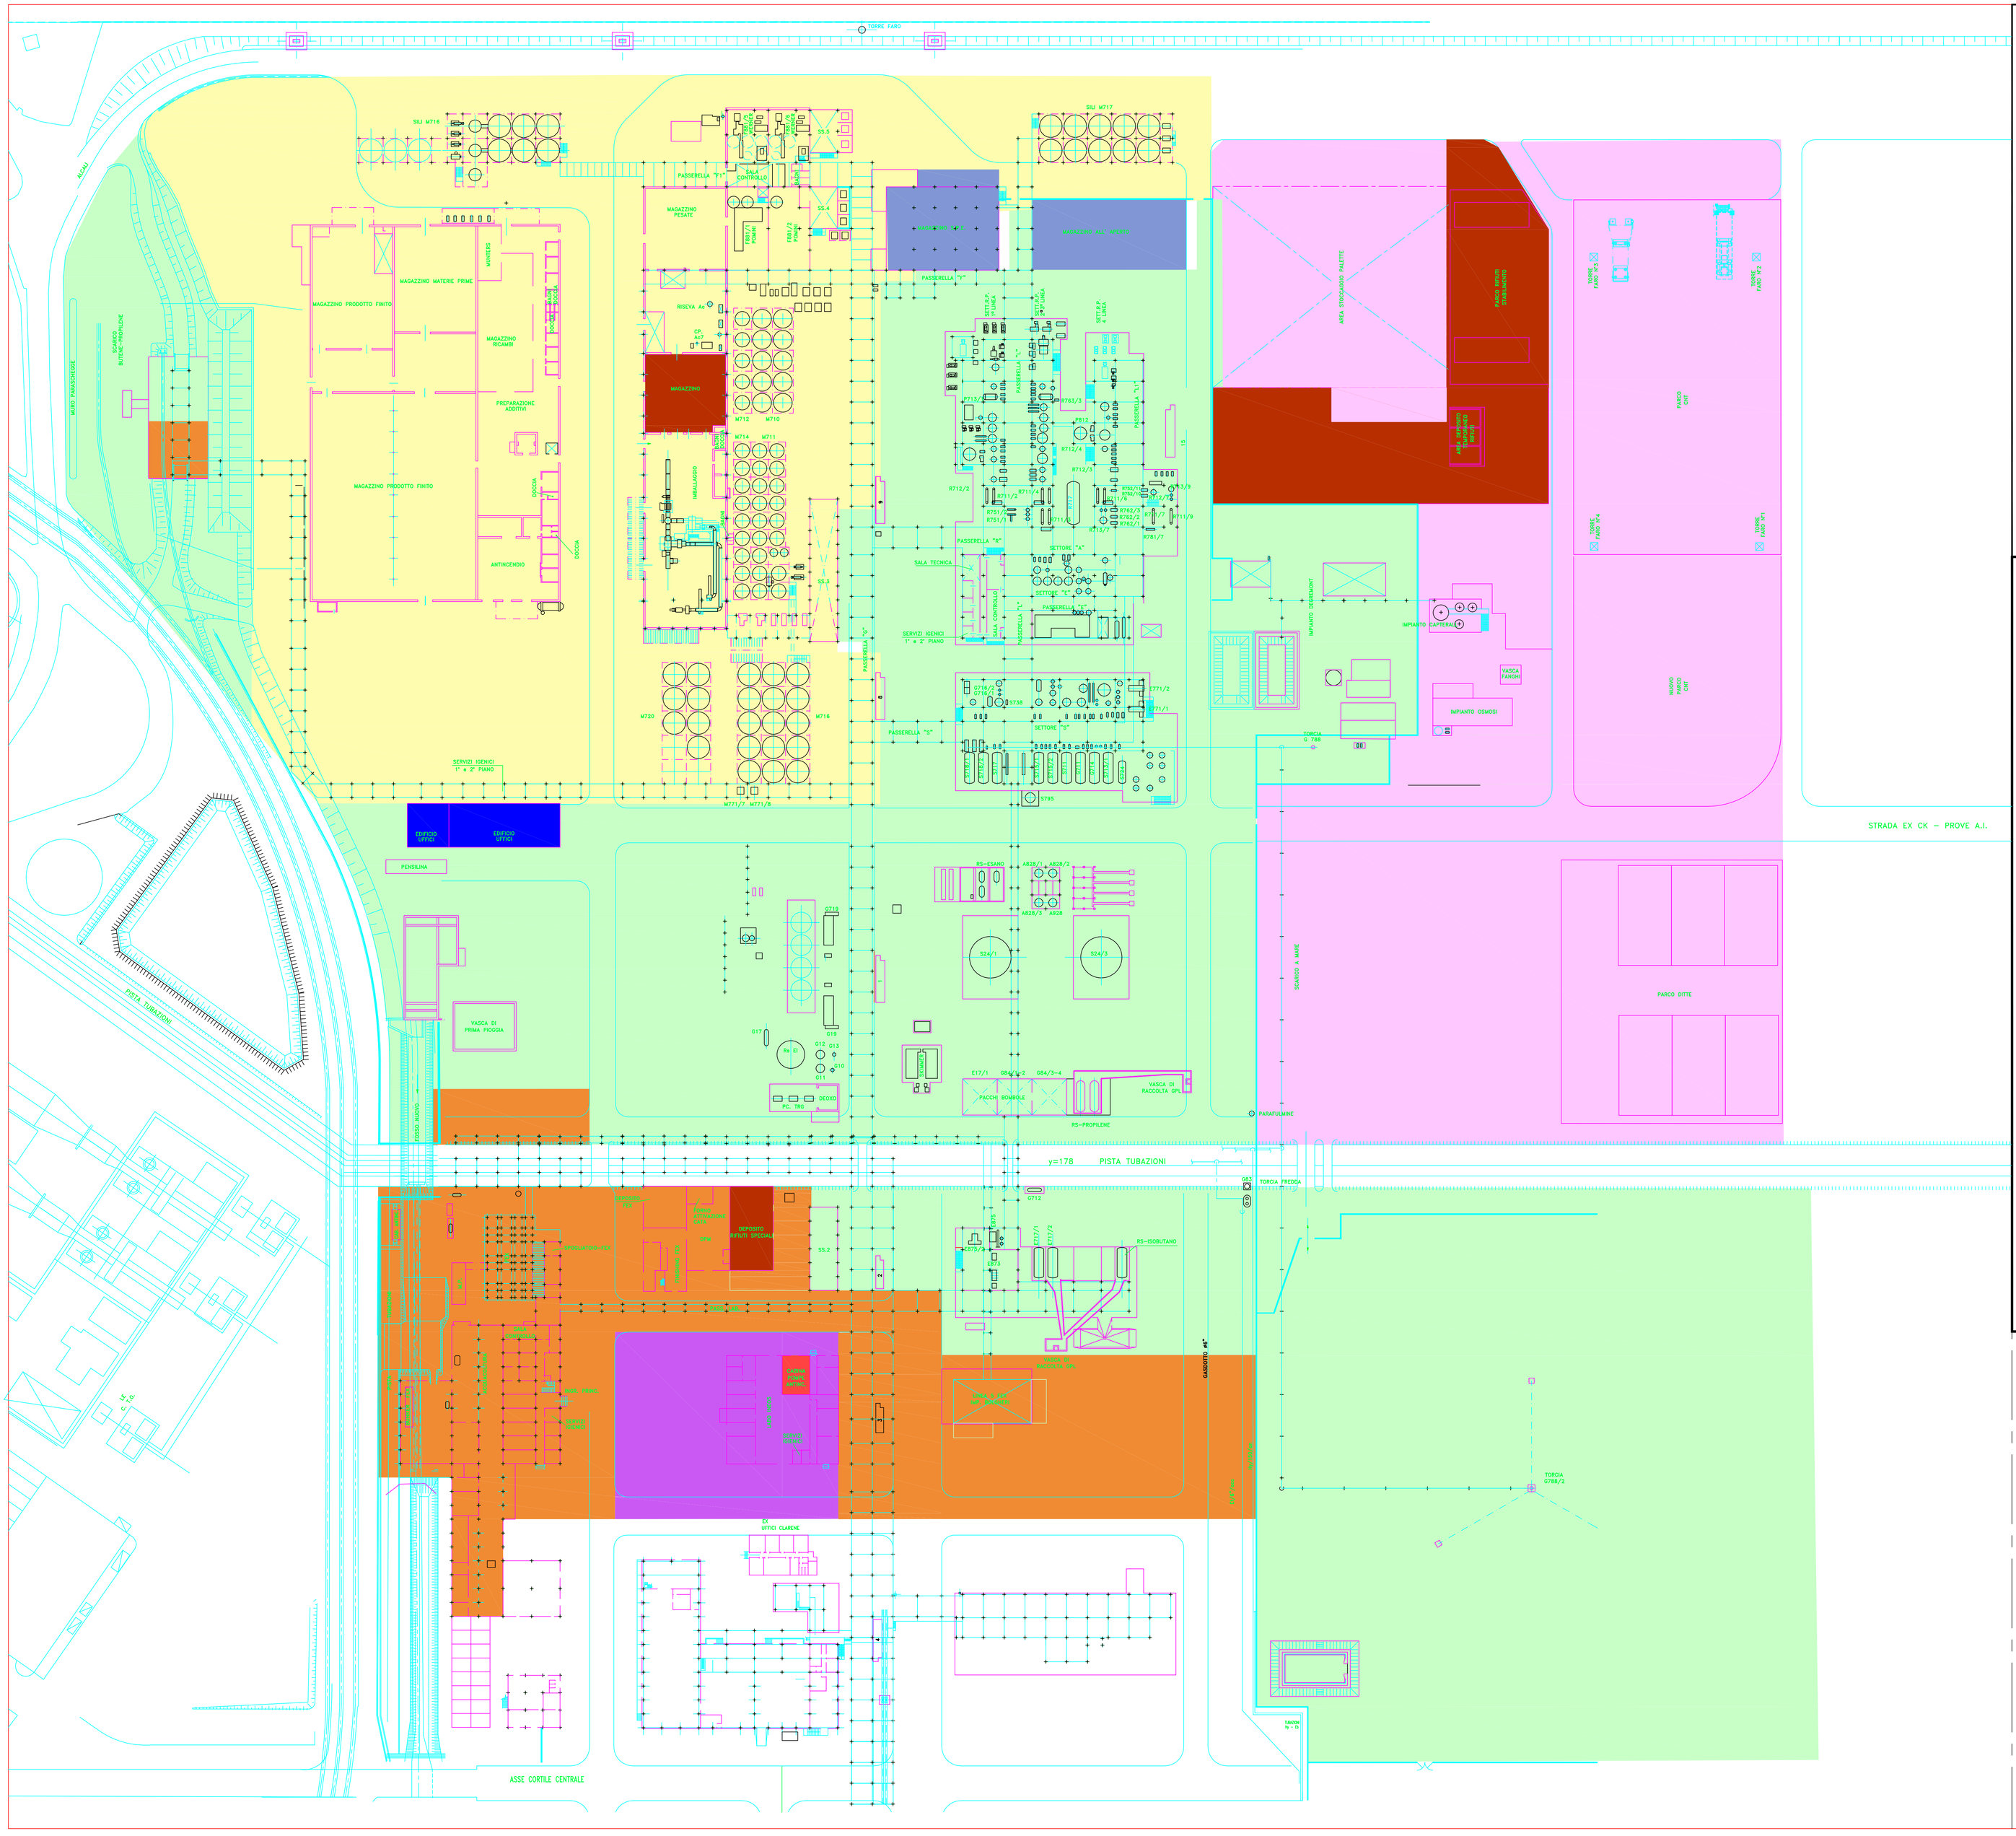

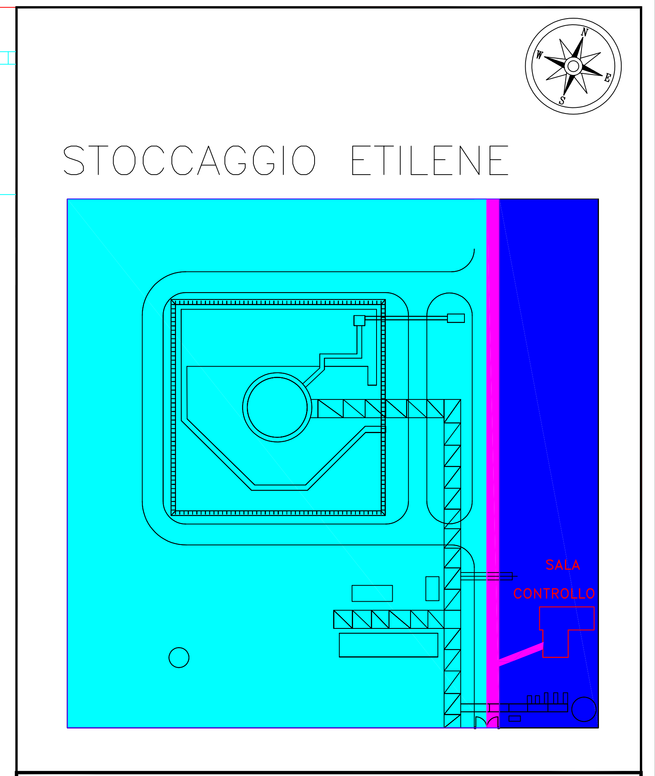

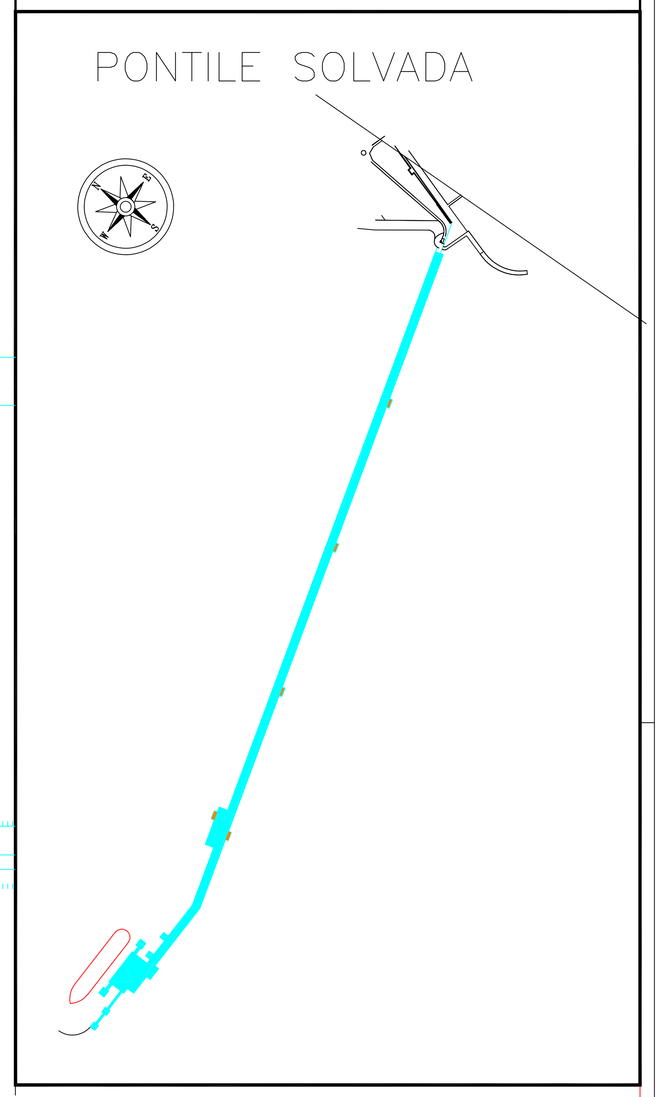

- DIREZIONE INEOS
- MAGAZZINO INEOS
- LOGISTICA INEOS
- LABO INEOS
- CONDIZIONAMENTO PE
- FEX
- POLIMERIZZAZIONE PE
- STOCCAGGIO/PONTILE
- HSE

VISTO PER APPROVAZ. D.T.

S.P.E. – ITALY S.p.A

Questo disegno e' di nostra proprieta' – dovra' essere ritornato dopo l'uso. Senza nostra autorizzazione non puo' essere riprodotto ne' comunicato a terzi.

ROSIGNANO

Classifica	Codice
SG	14
IG	10

PLANIMETRIE DI STABILIMENTO

Modifiche (n. d'ord.)	mod. 1	MOD. 2	MOD. 3	MOD. 4	MOD. 5	MOD. 6
Numero	1	2	3	4	5	6
Data	13/07/04	04/07/07	04/12/08	20/05/21		
Sigla	FFO	MBI	MBI	DGI		

Disegnato	FFO
Verificato	
File	
Data	01/07/03
Scala	1/1000

PLANIMETRIA INEOS

SUDDIVISIONI IN AREE

R. 33000 / 559 (4)