
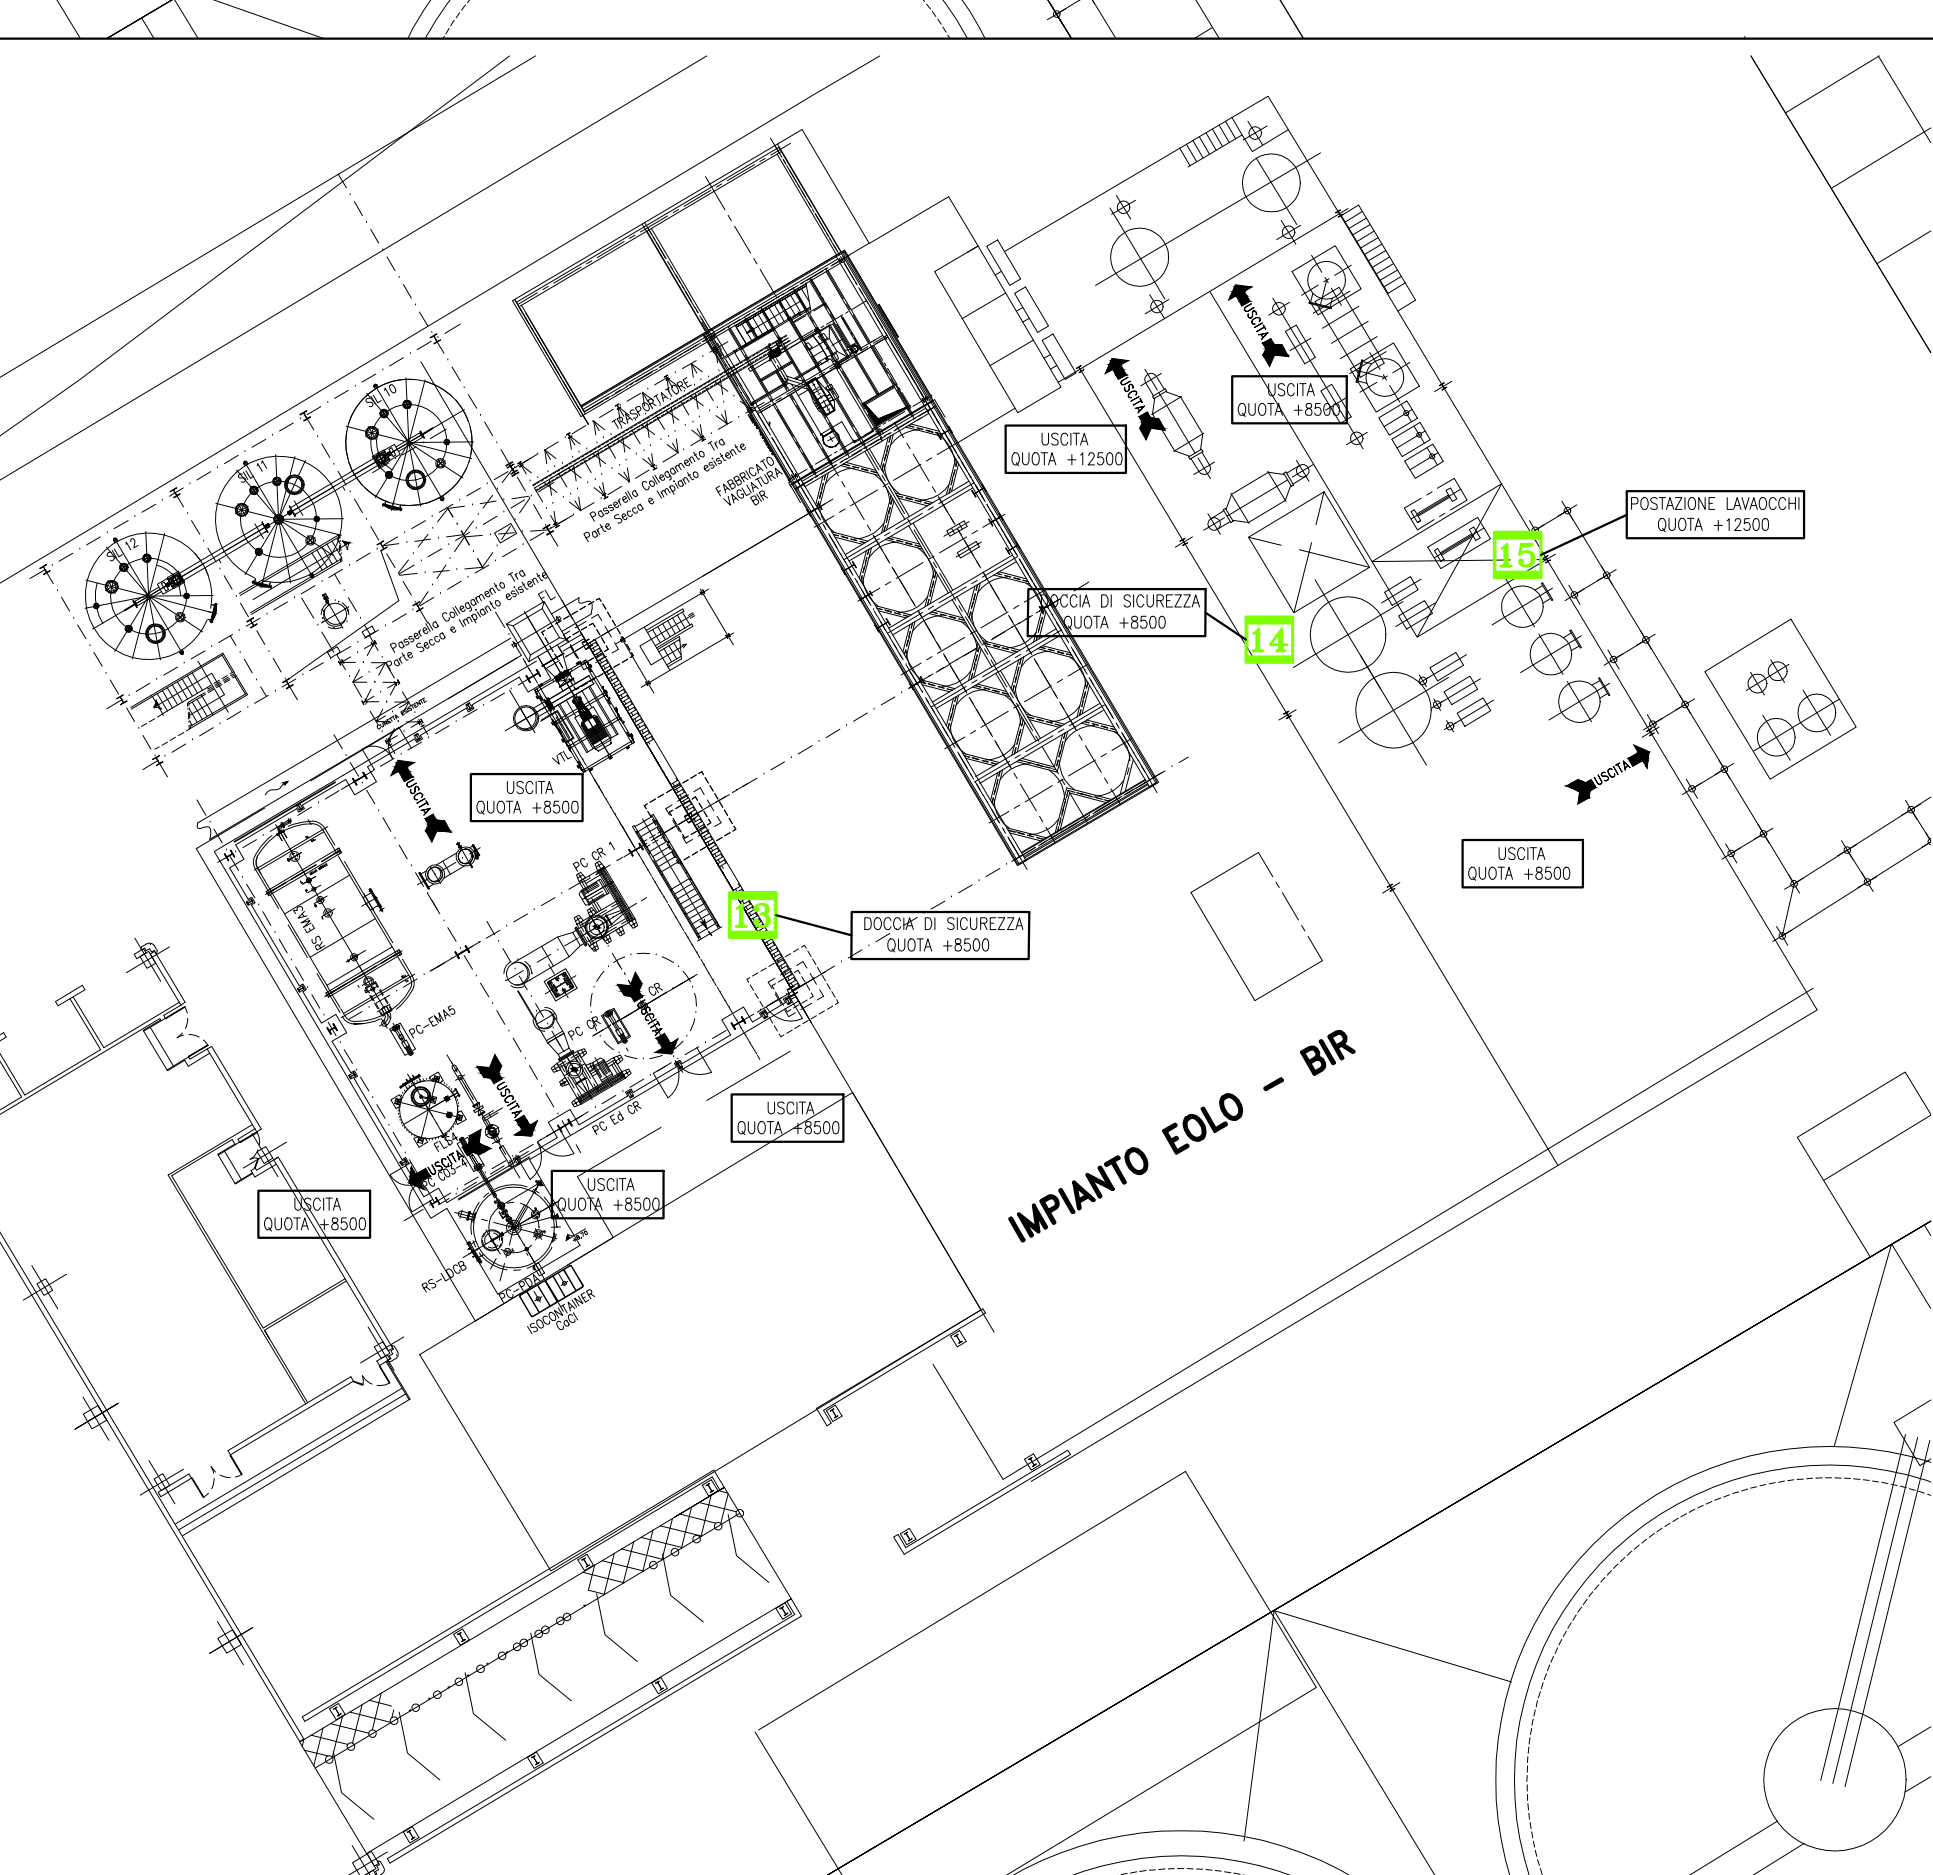


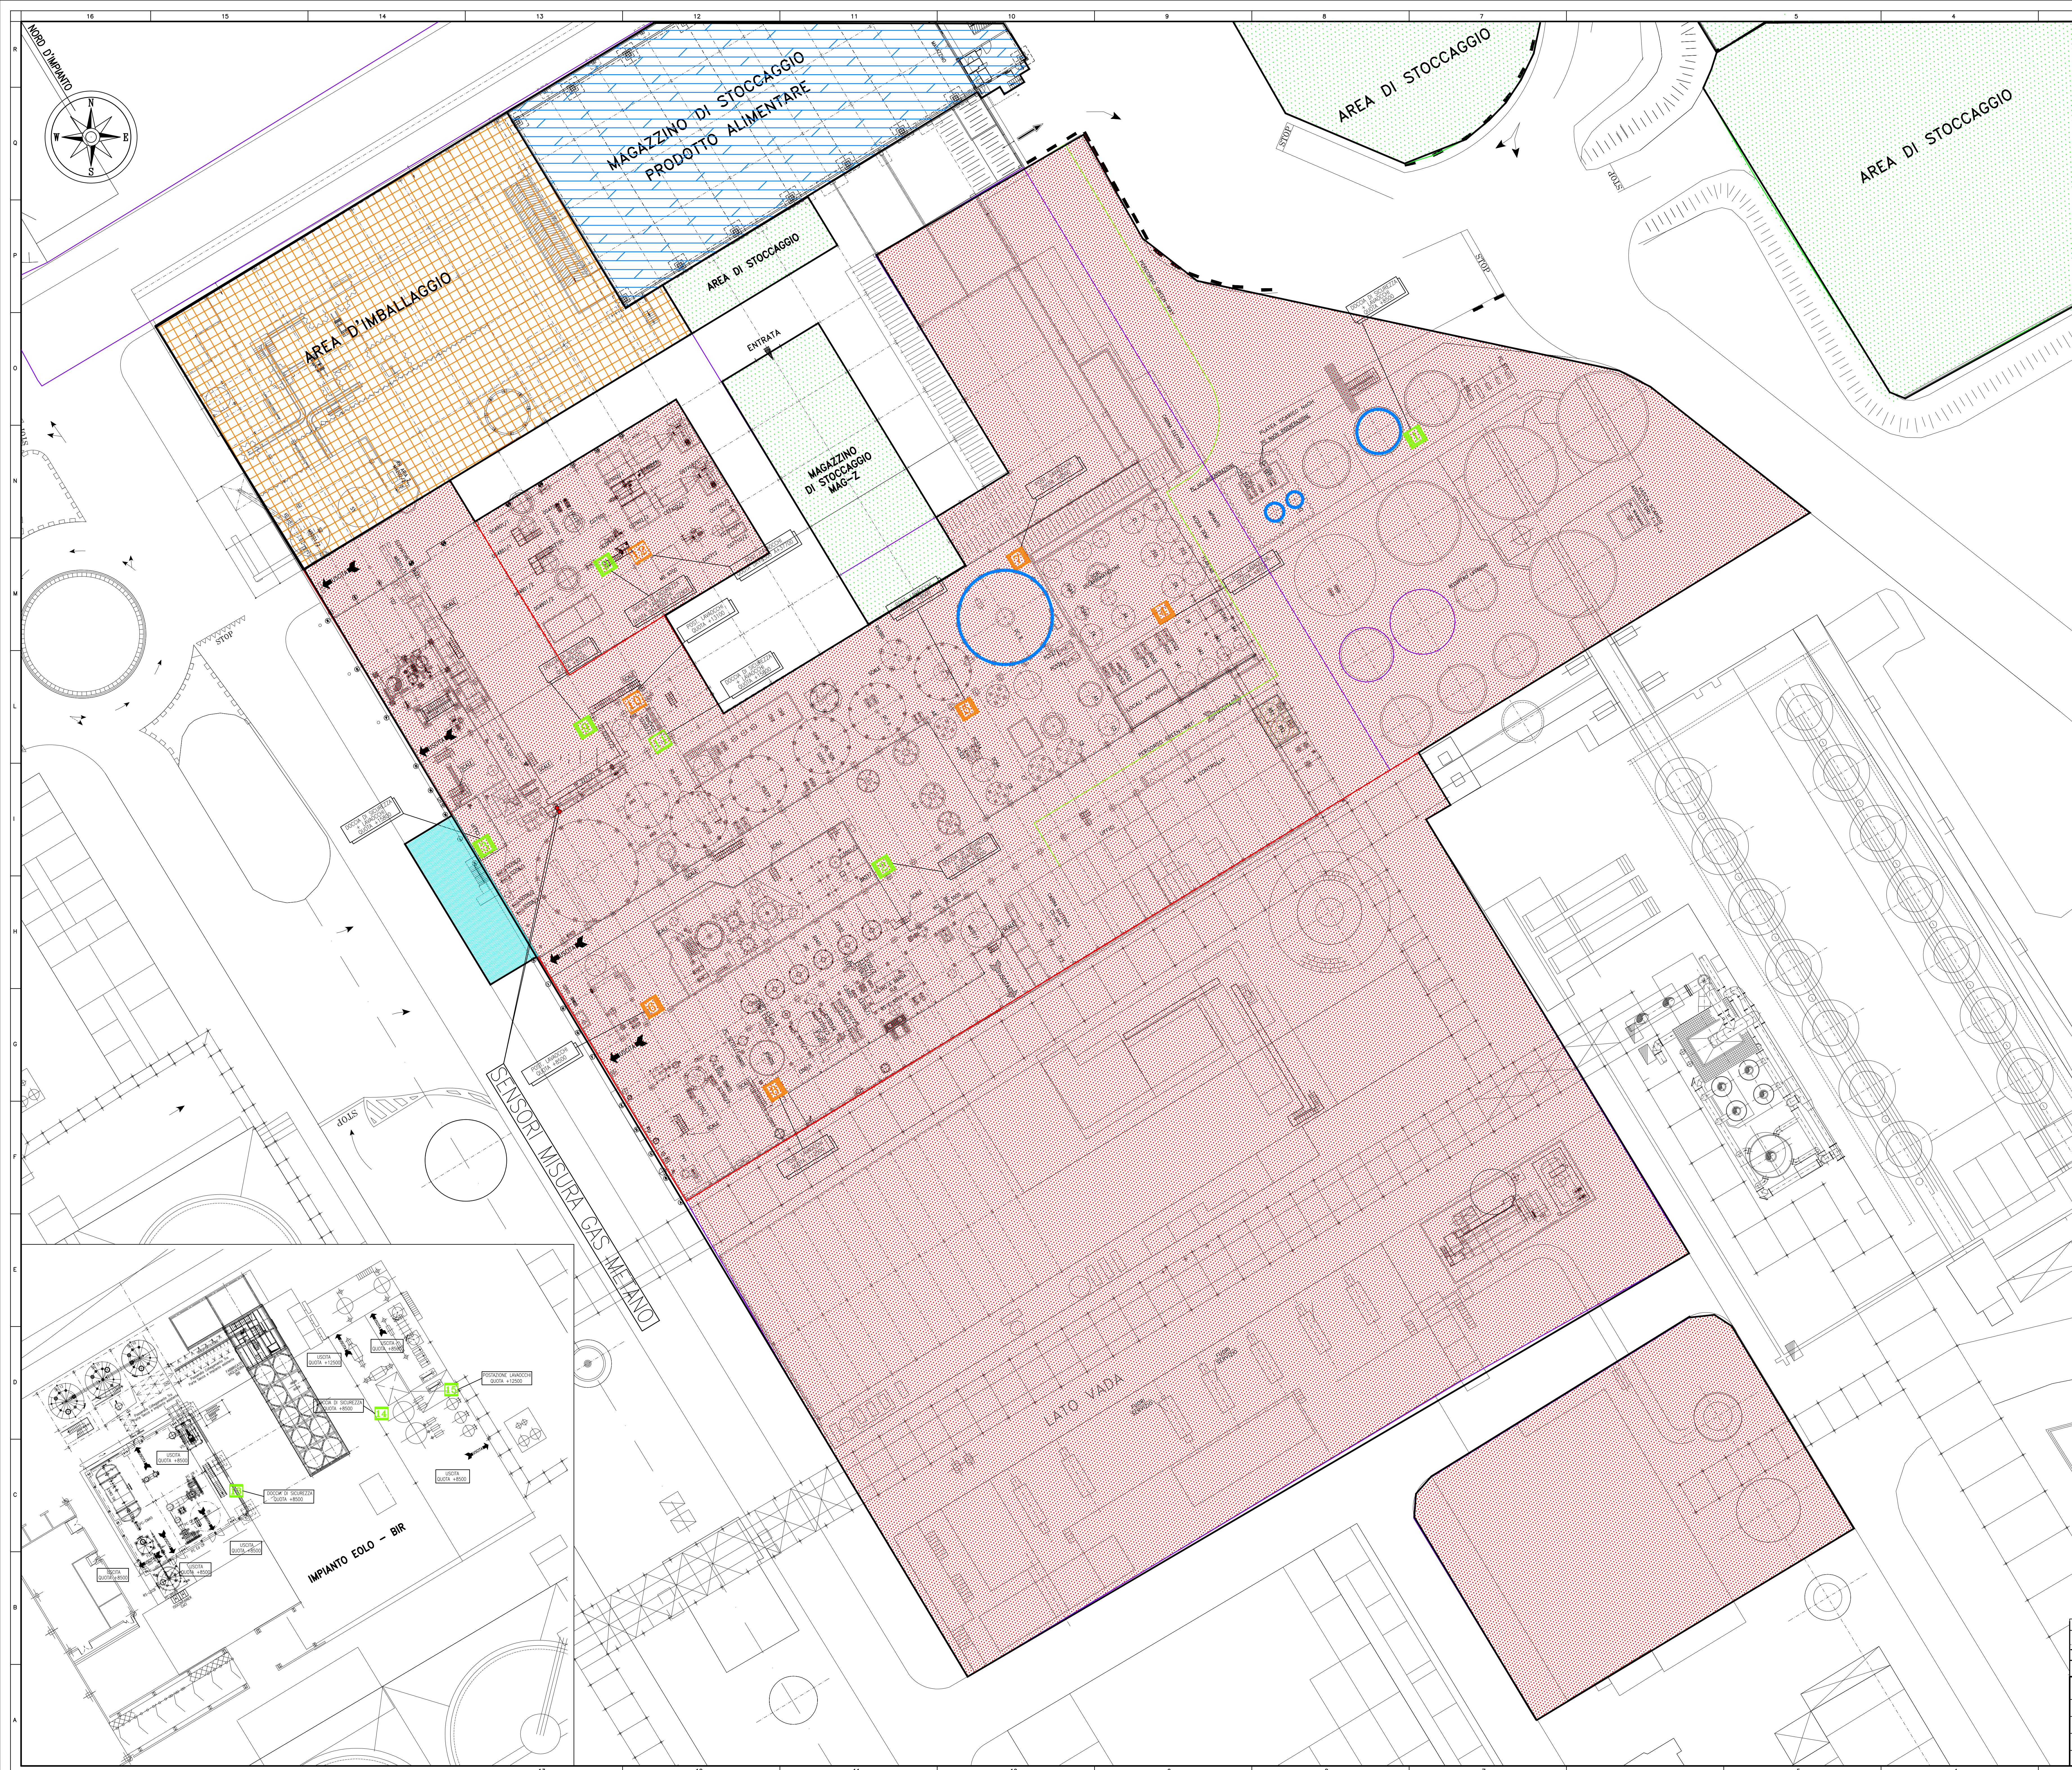

| CLORURO DI CALCIO GRANULI |                                 |           |
|---------------------------|---------------------------------|-----------|
| PC                        | POMPA DC11                      | PG.1701/X |
| RT                        | ROTOCELLA DOPPIO CICLONE        | DG.4001/X |
| CM                        |                                 | DG.4201/X |
| VTL                       | VENTILATORE VSB                 | DG.4701/X |
| PC                        | POMPA VSB                       | DG.4702/X |
| SB                        |                                 | DG.4801/X |
| SP                        | SEPARATORE VSB                  | DG.4901/X |
| CY                        | DOPPIO CICLONE                  | DG.4902/X |
| RT                        | ROTOCELLA RAFFREDDATORE         | CG.7000   |
| EL                        | ELEVATORE                       | CG.7001   |
| VG                        |                                 | CG.7002   |
| FM                        | FRANTUMATORE                    | CG.7003   |
| CC                        | COCLEA BN                       | CG.7004/X |
| RT                        | ROTOCELLA CICLONE RAFFREDDATORE | CG.7005   |
| CC                        | COCLEA CRLF-SERRANDE MULINI     | CG.7066/X |
| RT                        | ROTOCELLA CRLF                  | CG.7007/X |
| FM                        |                                 | CG.7008/X |
| DV                        | DISSOLVITORE                    | CG.7100   |
| SP                        | SEPARATORE VALLE ELETTORE       | CG.7101   |
| ET                        | ELETTORE                        | CG.7104   |
| RV                        | RISCALDATORE                    | CG.7201   |
| FC                        |                                 | CG.7301   |
| RF                        | RAFFREDDATORE                   | CG.7402/X |
|                           |                                 | CG.7600   |
|                           | CRLF                            | CG.7602/X |
| PC                        | POMPE DISSOLVITORE              | CG.7701/X |
| VTL                       | VENTILATORE CRLF                | CG.7702/X |
| CP                        | COMPRESSORI ARIA SPRUZZATORI    | CG.7710/X |
| VTL                       | VENTILATORE ARIA SOTTO-GRIGLIA  | CG.7711   |
| VTL                       | VENTILATORE RAFFREDDATORE       | CG.7712   |
| CY                        | CICLONE RAFFREDDATORE           | CG.7905   |
| TP                        | NASTRO                          | MG.9000   |
| SIL                       | SILIO                           | MG.9100   |

| CLORURO DI CALCIO PAGLIETTE |                                 |                         |
|-----------------------------|---------------------------------|-------------------------|
| SETTORE D                   |                                 |                         |
| DC-DS                       | DECANTATORE LIQ.DS              | D-201                   |
| CB                          | CARBONATORE                     | D-2001                  |
| DC-CO3                      | DECANTATORE CaCO3               | D-2102                  |
| RS-LEP                      | RISERVA LIQUIDO EPURATO         | D-2501                  |
| SETTORE E                   |                                 |                         |
| RH                          | RAFFREDDATORE DI Ec             | E-3004                  |
| RH                          | RISCALDATORE A Ec               | E-3002                  |
|                             |                                 | E-3003                  |
|                             |                                 | E-3008                  |
|                             |                                 | E-3001/1                |
|                             |                                 | E-3001/2                |
|                             |                                 | E-3001/3                |
|                             |                                 | E-3005/1                |
|                             |                                 | E-3005/2                |
|                             |                                 | E-3010/1                |
|                             |                                 | E-3010/2                |
|                             |                                 | E-3010/3                |
|                             |                                 | E-3010/4                |
| CRG                         | CRISTALLIZZATORE                | D-2401                  |
| MJ                          | MONTASABBIA                     | D-2501                  |
| EV                          | EVAPORATORE 1°EFFETTO           | E-3101                  |
| DT                          | RICUPERATORE Va                 | E-3403                  |
| DT-BP                       | RICUPERATORE Va BASSA PRESSIONE | E-3405                  |
| EV                          | EVAPORATORE 2°EFFETTO           | E-3102                  |
|                             |                                 | E-3103                  |
|                             |                                 | E-3104                  |
| SP1                         | SEPARATORE                      | E-3301                  |
| CD1                         | CONDENSATORE                    | E-3301                  |
| SP-PV                       | SEPARATORE POMPE A VUOTO        | E-3301/2                |
|                             | POMPA A VUOTO                   | E-3301/3                |
|                             |                                 | E-3301/4                |
|                             |                                 | E-3717                  |
|                             |                                 | E-3302                  |
| SETTORE S                   |                                 |                         |
| CD-1°T                      | CONDENSATORE 1°TEMPO            | E-3302                  |
| RS-Ec                       | SERBATOIO ACQUA DEMINERALIZZATA | E-3301/1                |
| FLR                         | FILTRO ROTATIVO                 | E-3501/1                |
| FLB                         | FILTRO A BANDA                  | E-3501/1                |
| ST                          | SATURATORE                      | E-3501/1                |
| DSD                         | DISSOLVITORE                    | E-3517                  |
| DC-DE                       | DECANTATORE NaCl                | E-3401                  |
| RS-40%                      | RISERVA CaCl AL 40%             | E-3402                  |
| SETTORE M-L                 |                                 |                         |
| DC-S                        | REATTORE DI PREPARAZIONE        | M-8207/1                |
| RS-3BIS                     | REATTORE DI PREPARAZIONE        | M-8207/2                |
|                             | ALLEGATO 1                      | PG.1701/X               |
| DC-1                        | RISERVA P.F. CC 36%             | S-2201/3                |
| DC-6                        | RISERVA P.F. CC AL 50%          | M8207/3                 |
| FLS                         | FILTRO A SABBIA                 | M-8512                  |
| RS-50%                      | RISERVA P.F. CC 36% F.G.        | M-8207/3                |
| RS-72%                      | RISERVA P.F. CC 36% F.G.        | M-8207/4                |
| SETTORE S                   |                                 |                         |
| EV-CC                       | EVAPORATORE-CONCENTRATORE       | S-2203                  |
| RS-50%                      | RISERVA CaCl AL 50%             | S-2201                  |
| RH-CVCC                     | RISCALDATORE CVCC               | S-2202/1-2              |
| CA                          | VASCA DI CONCENTRAZIONE         | S-2204/1-2              |
| CVP                         | VASCA A PAGLIETTE               | S-2001/1-2              |
| ROP                         | RUOTA A PAGLIETTE               | S-2211/1                |
| TP                          | NASTRO TRASPORTATORE ROP2       | S-2211/1                |
| TP                          | NASTRO TRASPORTATORE ROP2       | S-2211/2                |
| SETTORE C                   |                                 |                         |
| VTL                         | ARIA 2° FORNO A METANO          | C-3701/2                |
|                             | FORNO A METANO                  | C-3201                  |
| SHP                         | ESSICCATOIO A PAGLIETTE         | C-3201                  |
| RFP                         | REFRIGERANTE A PAGLIETTE        | C-5201                  |
| SB                          | SCRUBBER                        | C-6102                  |
| VTL-SB                      | VENTILATORE SCRUBBER            | C-6702                  |
| SETTORE M-S                 |                                 |                         |
| DMD                         | DEUMIDIFICATORE                 | M-8205                  |
| RH aria                     | RISCALDATORE                    | M-8202/1                |
|                             |                                 | M-8201/2                |
| TP-TAZZE                    | TRASPORTATORE A TAZZE           | M-8201/1                |
| SIL 1                       | SILIO                           | M-8501/1                |
| M2                          | ESTRATTORE                      | M-8501/1                |
| SIL 2                       | SILIO                           | M-8501/2                |
| M3                          | ESTRATTORE                      | M-8501/2                |
| DP                          | DEPOLVERIZZATORE                | M-8203/2                |
| TFL                         | TREFLER                         | M-8204/1                |
| FR                          | FRANTUMATORE                    | M-8705/1                |
| SIL 3                       | SILIO POLVERI                   | M-8502/1                |
| M4                          | TRASPORTATORE                   | M-8511                  |
| LV                          | SCRUBBER ABBATTIMENTO POLVERI   | M-8209                  |
| VTL                         | PRESSURIZZAZIONE 1              | M-8701/1                |
| VTL                         | PRESSURIZZAZIONE 2              | M-8701/2                |
| VTL                         | POLVERI                         | M-8702/1                |
| DEWIN                       |                                 |                         |
| FLS                         | FILTRO A SABBIA                 | FLS 1/2/3/4A/5B/6/7/8/9 |
| C                           | CATIONICHE                      | CG/C1/C4/C5/C7/C8/C9    |
| F                           | ANIONICHE                       | F1/F4/A4/A5/A7/A8/A9    |
| LM                          | LETTI MISTI                     | LM1-LM2-LM3-LM4         |
| DCB                         | COLONNE DI DECARBONATAZIONE     | DCB1/DCB4/DCB5          |
| PC                          | POMPE ANIONICHE 17/4" LINEA     |                         |
| PC                          | POMPE LETTI MISTI               |                         |
| PC                          | POMPE ANIONICHE 5/8" LINEA      |                         |
| PC                          | POMPE ANIONICHE 7/8" LINEA      |                         |
| PC                          | POMPE ANIONICHE->UE-PC-INEOS    |                         |

USCITE

POSTAZIONE DOCCIE DI SICUREZZA + LAVACCHI

POSTAZIONI LAVACCHI

COMPETENZA C003-S0X

OBBLIGO OCCHIALI PROTETTIVI SU TUTTO LO STABILIMENTO

RISERVE CONTENENTI FLUIDI CORROSIVI

AREA DI IMBALLAGGIO

AREA DI STOCCAGGIO

AREA DI STOCCAGGIO ALIMENTARE

AREA DI CARICO IN VRAC

SENSORI METANO

| NOMENCLATURA PER APPARECCHIO                                                                 |        |                          |           |
|----------------------------------------------------------------------------------------------|--------|--------------------------|-----------|
| Riferim.                                                                                     | Numero | Denominazione            | Materiali |
| SOLVAY CHIMICA ITALIA S.p.A.                                                                 |        |                          |           |
| ROSIGNANO                                                                                    |        |                          |           |
| Classifica                                                                                   | Codice | Descrizione (n. d'ora)   | Formato   |
| CS                                                                                           | 45     | AGGIORNAMENTO AGGIORNATO | A0        |
| IG                                                                                           | 11     | AGGIORNAMENTO AGGIORNATO | A0        |
| PLANIMETRIA IMPIANTO CaCl2                                                                   |        |                          |           |
| DOCCIE-USCITE-APPARECCHI-RISERVE FLUIDI CORROSIVI                                            |        |                          |           |
| REV. VII : PLANIMETRIA AGGIORNATA SECONDO PGS GEOREFERENZATO SECONDO ETRF2000 (UNITA' METRO) |        |                          |           |

29122

3