


piano terra

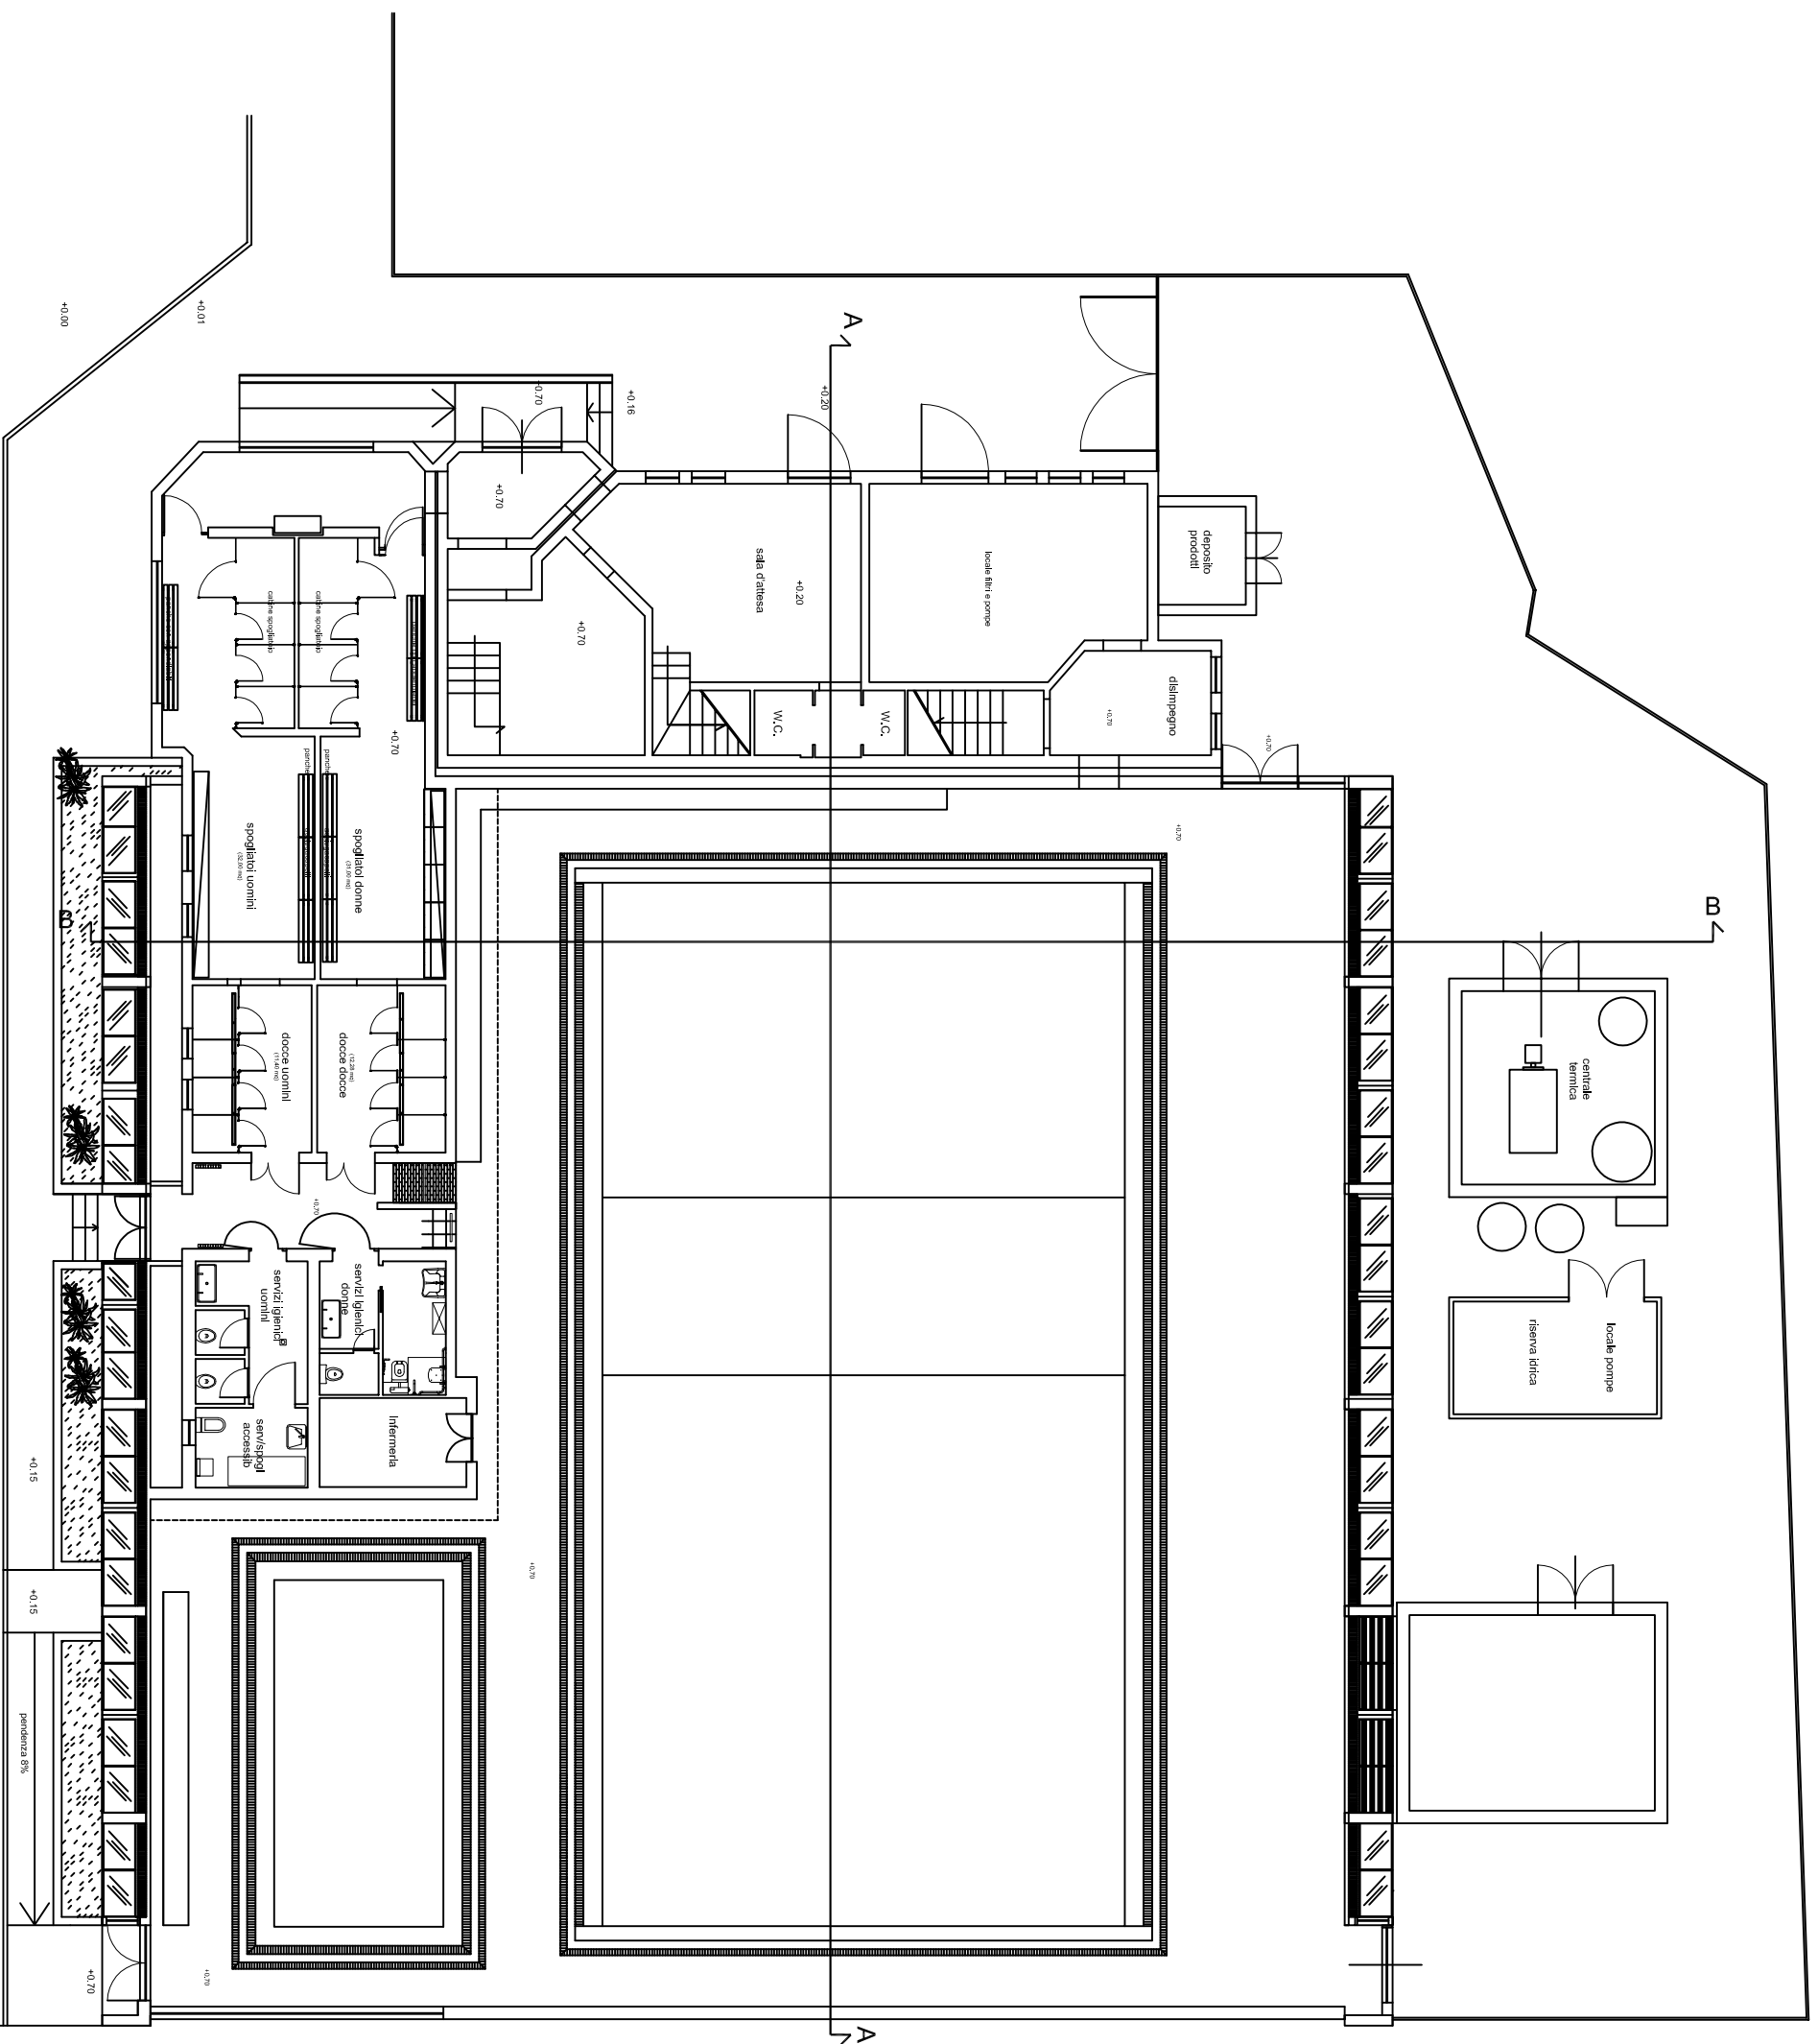

piano primo

